
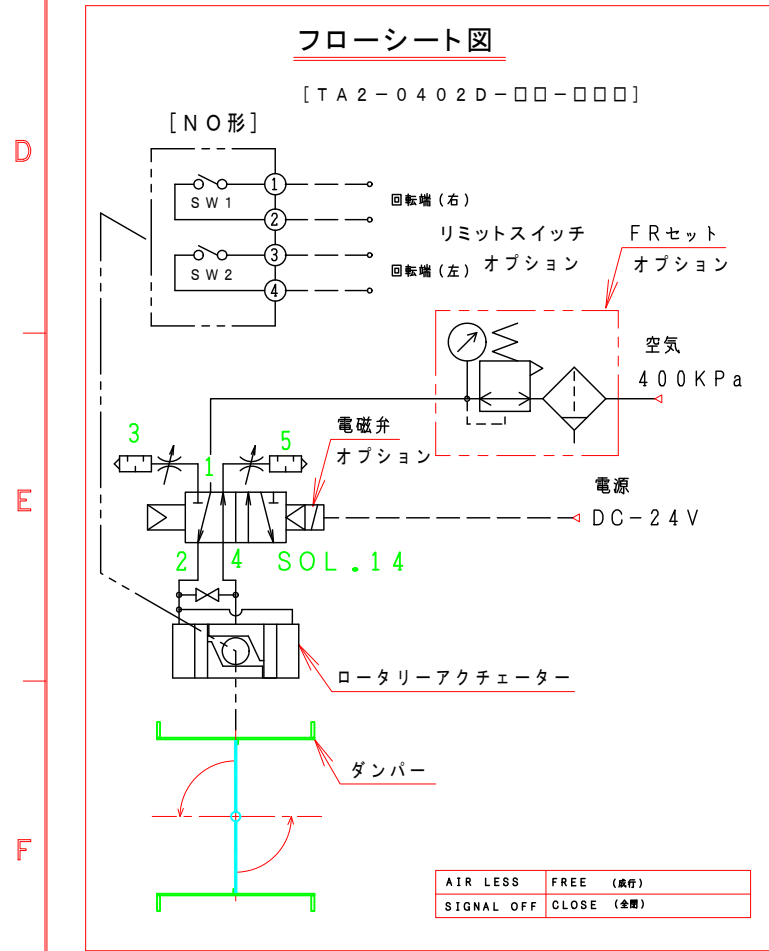


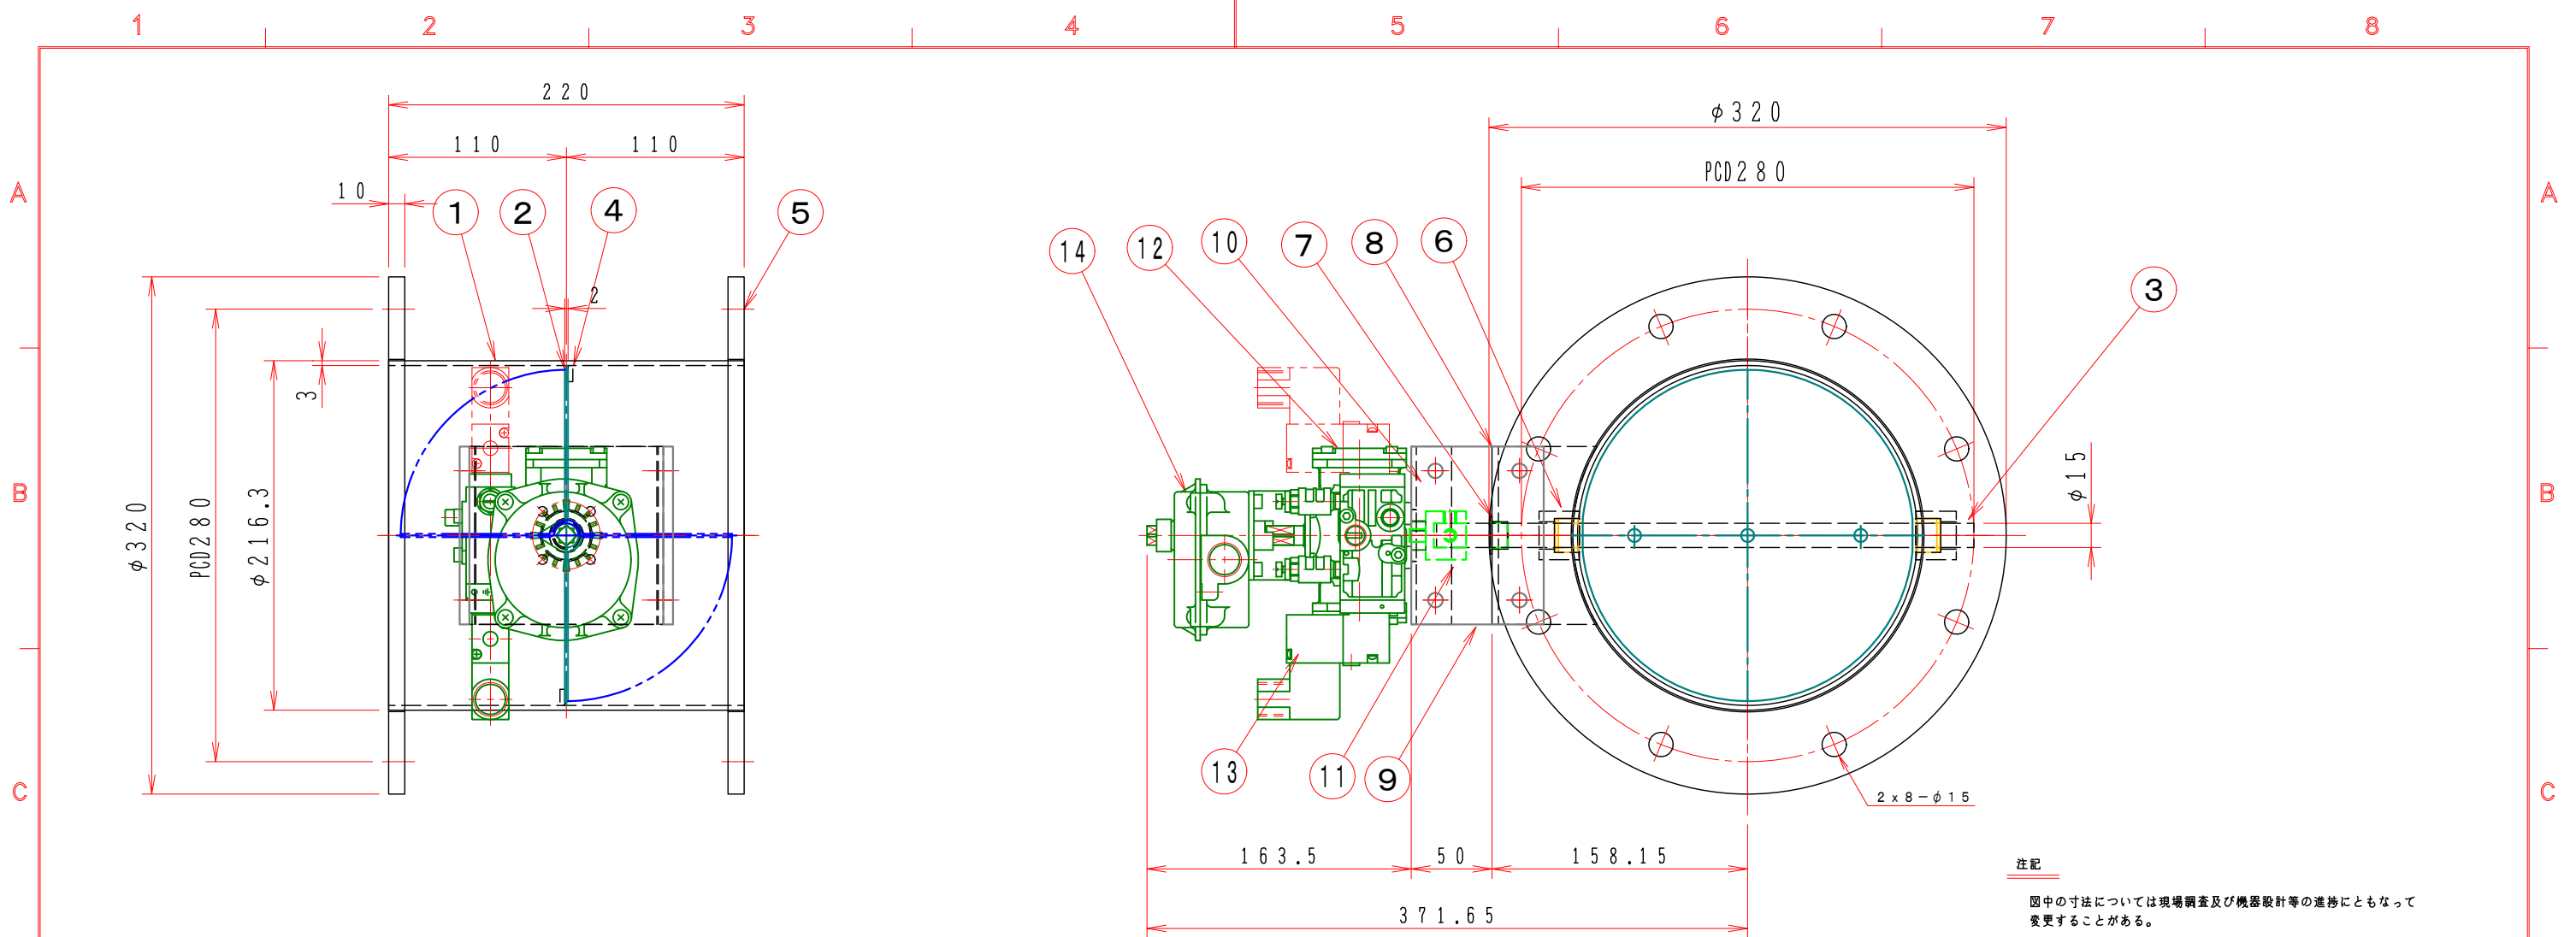

特 記

- 板フランジとケーシング接合部の内面は全溶接、外側は点付溶接。
 - 仕上げは内外面酸洗いとする。
 - 本図ダンパーの使用範囲は下記の通です。 外径寸法はインチサイズ（鋼管サイズ）です。
静圧：±2.0KPa以下 風速：2.0m/s以下 温度：-10～60℃以下
- ☆ ロータリーアクチュエーターは仕様により異なります、別途お問い合わせ下さい。

16		
15	電磁弁、開平信号、FR付	TA2-0402D-32-SN5 オプション
14	電磁弁、開平信号付	TA2-0402D-31-SN5 オプション
13	電磁弁付	TA2-0402D-30-SN5 オプション
12	ロータリーアクチュエーター	1 TA2-0402D-00
11	アダプター	1 C-301515
10	駆動部取付板	1 SPC 3.2t
9	断熱接続板	2 PMX-573 10t
8	取付基台	1 SUS-304 4.0t
7	ドライブッシュ	1 LFZF15-10
6	シャフトボス	2 B20215MU
5	フランジ	1組 JIS-5K SUS-304 10t
4	羽根当て	1 SUS304 3x10
3	シャフト	1 SUS304 φ15
2	可動羽根	1 SUS304 2.0t
1	ダンパー本体	1 MD-200A SUS304 3.0t
No	部品名称 TITLE	数量 QTY 備考 (規格・寸法) (DIMENSIONS)

		回数 REV. MARK 年月日 DATE	承認 APPROVED BY 設計 DESIGNED BY 単位 UNITS mm	承認 APPROVED BY 検図 CHECKED BY 設計 DESIGNED BY 製図 DRAWN BY 武田 JAN. 16. 2015	名称 TITIF 自動・ダンパー EHPALF-200A-U (SUS)
		承認 APPROVED BY 変更者 REVISED BY			
		記事 CONTENTS			
			変更 REVISIONS M/#	保管 REGISTERED	図面番号 DRAWING NO. EHPALF-200A-U
					工事番号 JOB No.

01
10

変更回数
02

栄進空調株式会社
EISHIN KUCHO CO., LTD.