



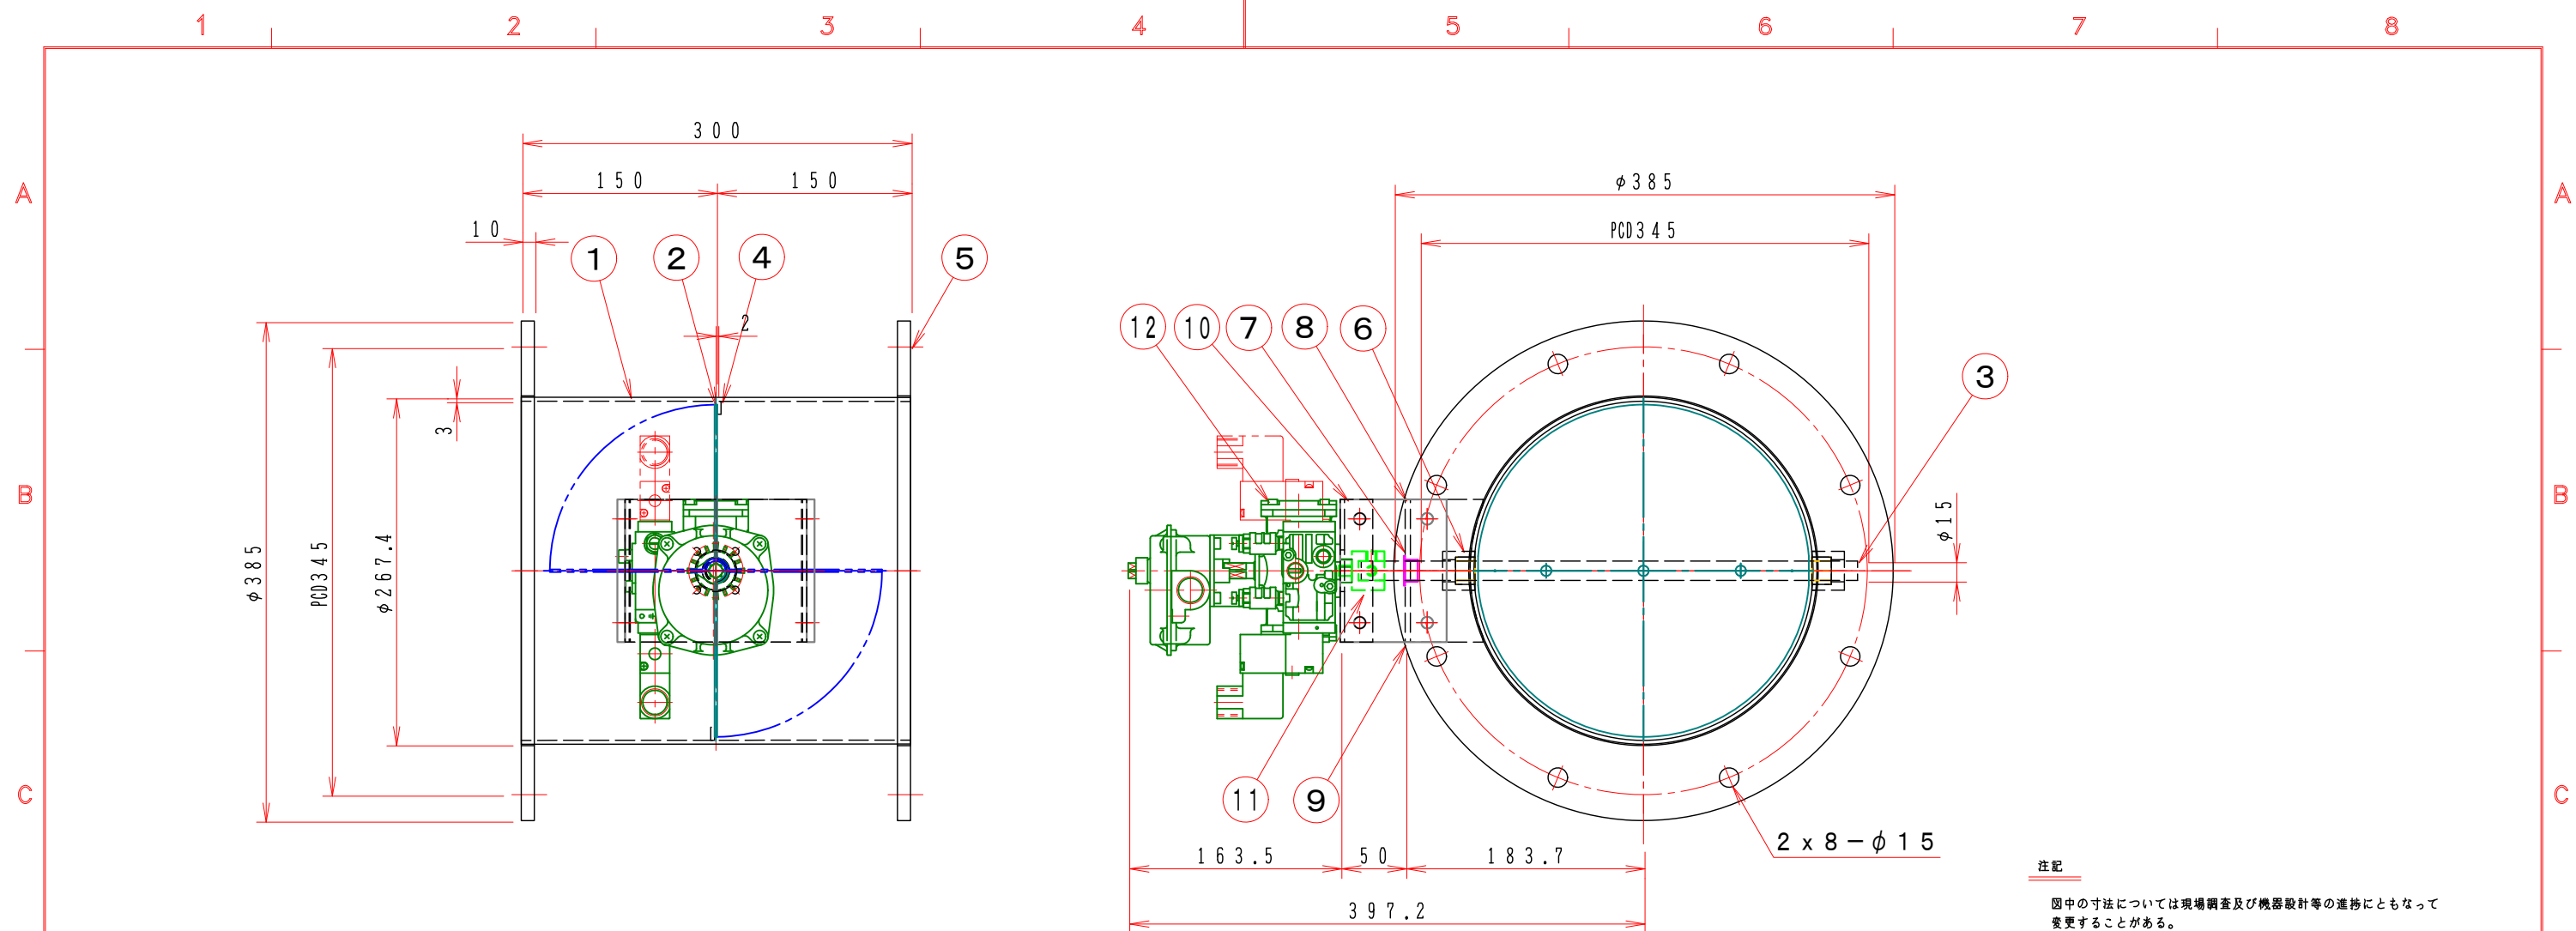

フローシート図

[T A 2 - 0 4 0 2 D - □ □ - □ □ □]

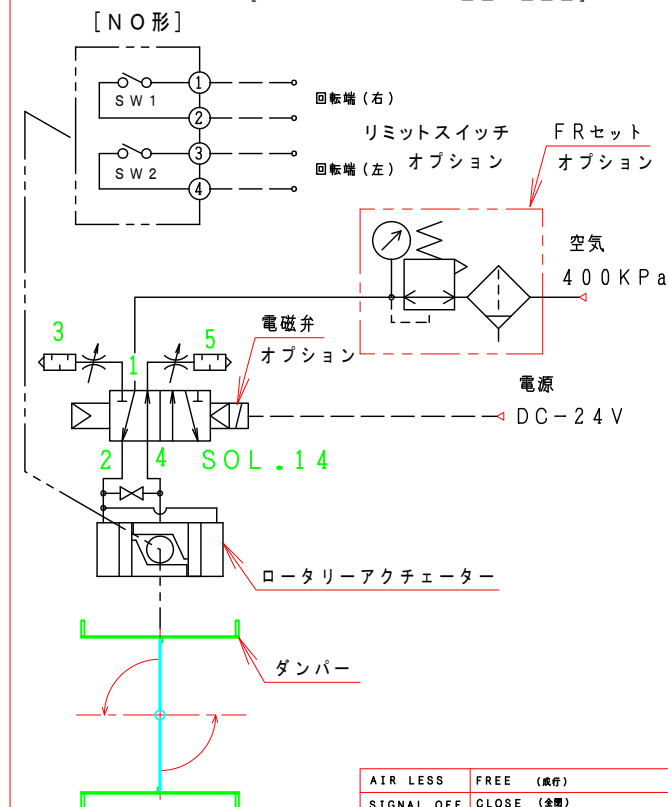

特 記

1. 板フランジとケーシング接合部の内面は全溶接、外側は点付溶接。
 2. 仕上げは内外面酸洗いとする。
 3. 本図ダンパーの使用範囲は下記の通です。 外径寸法はインチサイズ（鋼管サイズ）です。
静圧：±2.0 KPa 以下 風速：20 m/s 以下 温度：-10 ~ 60 °C 以下
- ☆ ロータリーアクチュエーターは仕様により異なります、別途お問い合わせ下さい。

16			
15	電磁弁、開平信号、FR付		TA2-0402D-32-SN5 オプション
14	電磁弁、開平信号付		TA2-0402D-31-SN5 オプション
13	電磁弁付		TA2-0402D-30-SN5 オプション
12	ロータリアクチュエーター	1	TA2-0402D-00
11	アダプター	1	C-301815
10	駆動部取付板	1	SPC 3. 2 t
9	接続板	2	SS400 9 t
8	取付基台	1	SUS-304 4. 0 t
7	ドライブシュ	1	LFZF15-10
6	シャフトボス	2	B20215MU
5	フランジ	1組	JIS-5K SUS304 10 t
4	羽根当て	1	SUS304 3 x 10
3	シャフト	1	SUS304 φ15
2	可動羽根	1	SUS304 2. 0 t
1	ダンパー本体	1	MD-250A SUS304 3. 0 t
No	部品名称 TITLE	数量 Qty	備考 (規格・寸法) (DIMENSIONS)

		回数 REV. MARK		 承認 APPROVED BY 尺 度 SCALE 設計 DESIGNED BY 単位 UNITS		検図 CHECKED BY 製図 DRAWN BY Takeda OCT. 20. 2015		名称 TITIF 自動・ダンパー EHPALF-250A-U (SUS)			
		年月日 DATE									
		承認 APPROVED BY									
		変更者 REVISED BY									
		記事 CONTENTS		変更 REVISIONS		 栄進空調株式会社 EISHIN KUCHO CO., LTD.		01 10 EHPALF-250A-U 変更回数 REV. MARK 01			
3								図面番号 DRAWING NO.			