


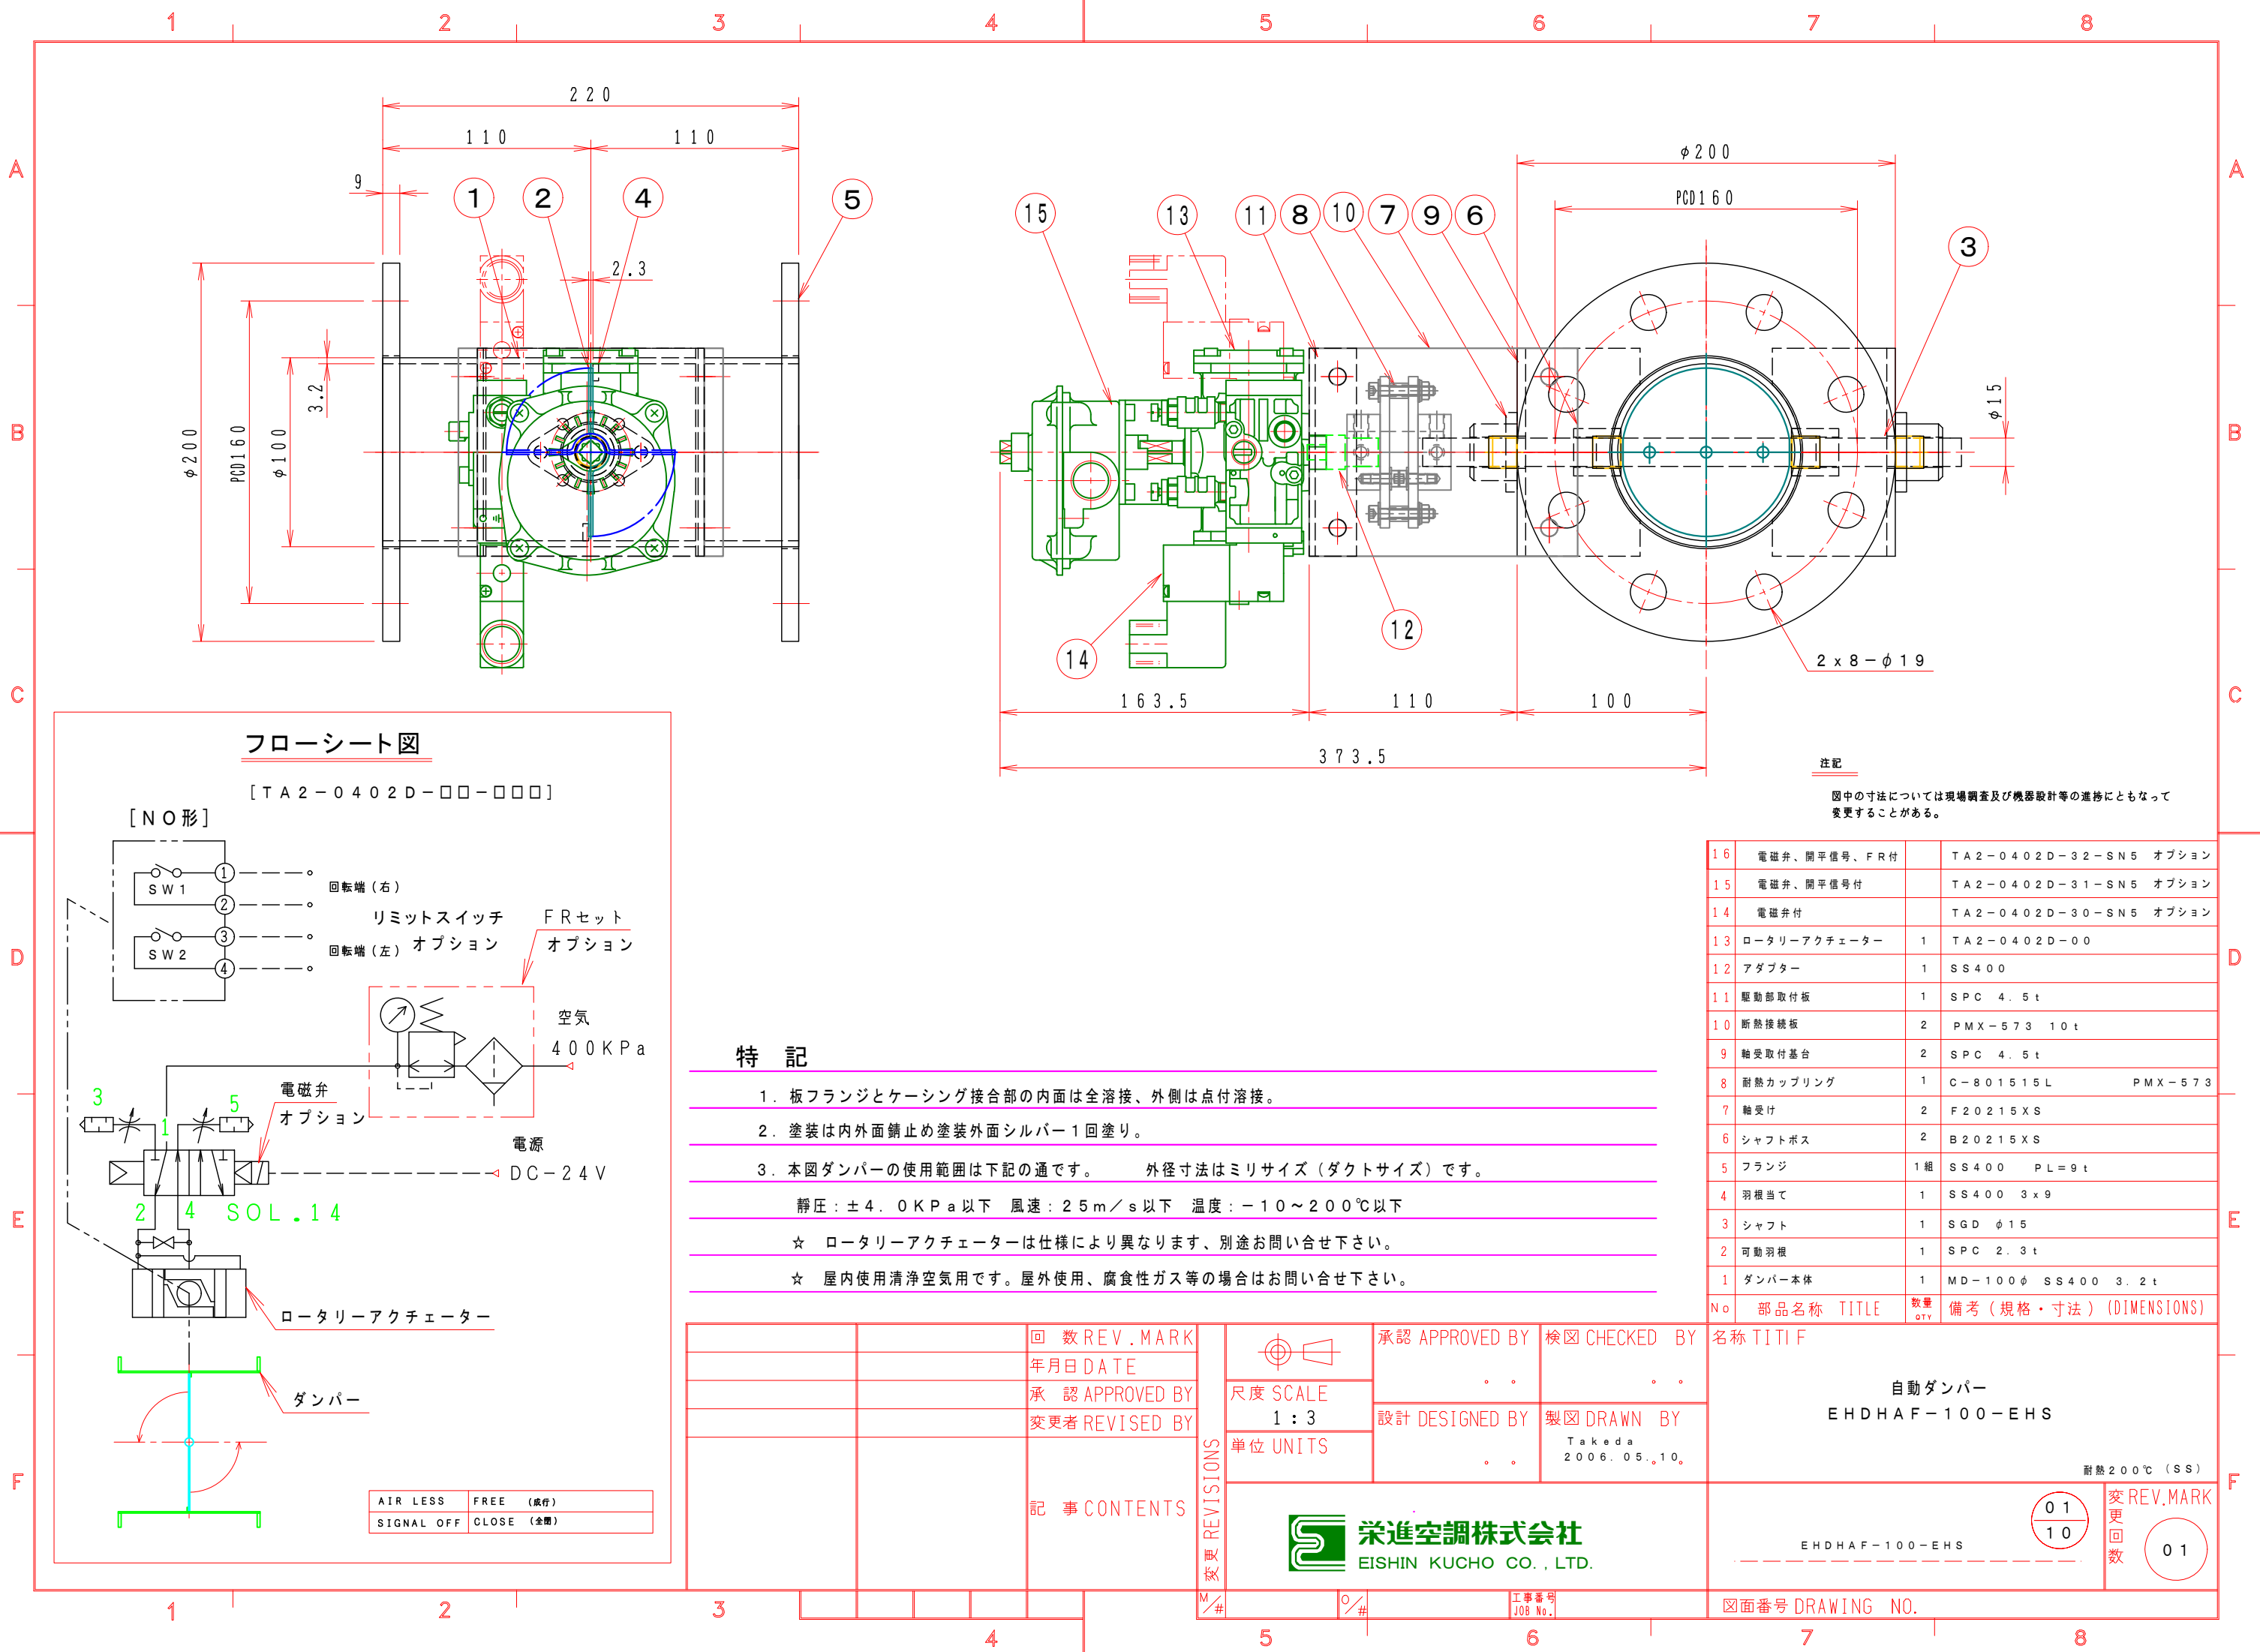

特記

- 板フランジとケーシング接合部の内面は全溶接、外側は点付溶接。
- 塗装は内外面錆止め塗装外面シルバー1回塗り。
- 本図ダンパーの使用範囲は下記の通です。 外径寸法はミリサイズ（ダクトサイズ）です。
静圧：±4.0 KPa以下 風速：2.5 m/s以下 温度：-10～200℃以下
☆ ロータリーアクチュエーターは仕様により異なります、別途お問い合わせ下さい。
☆ 屋内使用清浄空気用です。屋外使用、腐食性ガス等の場合はお問い合わせ下さい。

		回数 REV. MARK			承認 APPROVED BY		検図 CHECKED BY		名称 TITIF		
		年月日 DATE							自動ダンパー EHDHAF-100-EHS		
		承認 APPROVED BY			尺度 SCALE		設計 DESIGNED BY				
		変更者 REVISED BY			1 : 3		製図 DRAWN BY				
				記事 CONTENTS	変更 REVISIONS	単位 UNITS		Takeda 2006.05.10.		耐熱 200℃ (SS)	
								栄進空調株式会社 EISHIN KUCHO CO., LTD.		01 10	
								EHDHAF-100-EHS		変更回数	
										01	
3										図面番号 DRAWING NO.	