



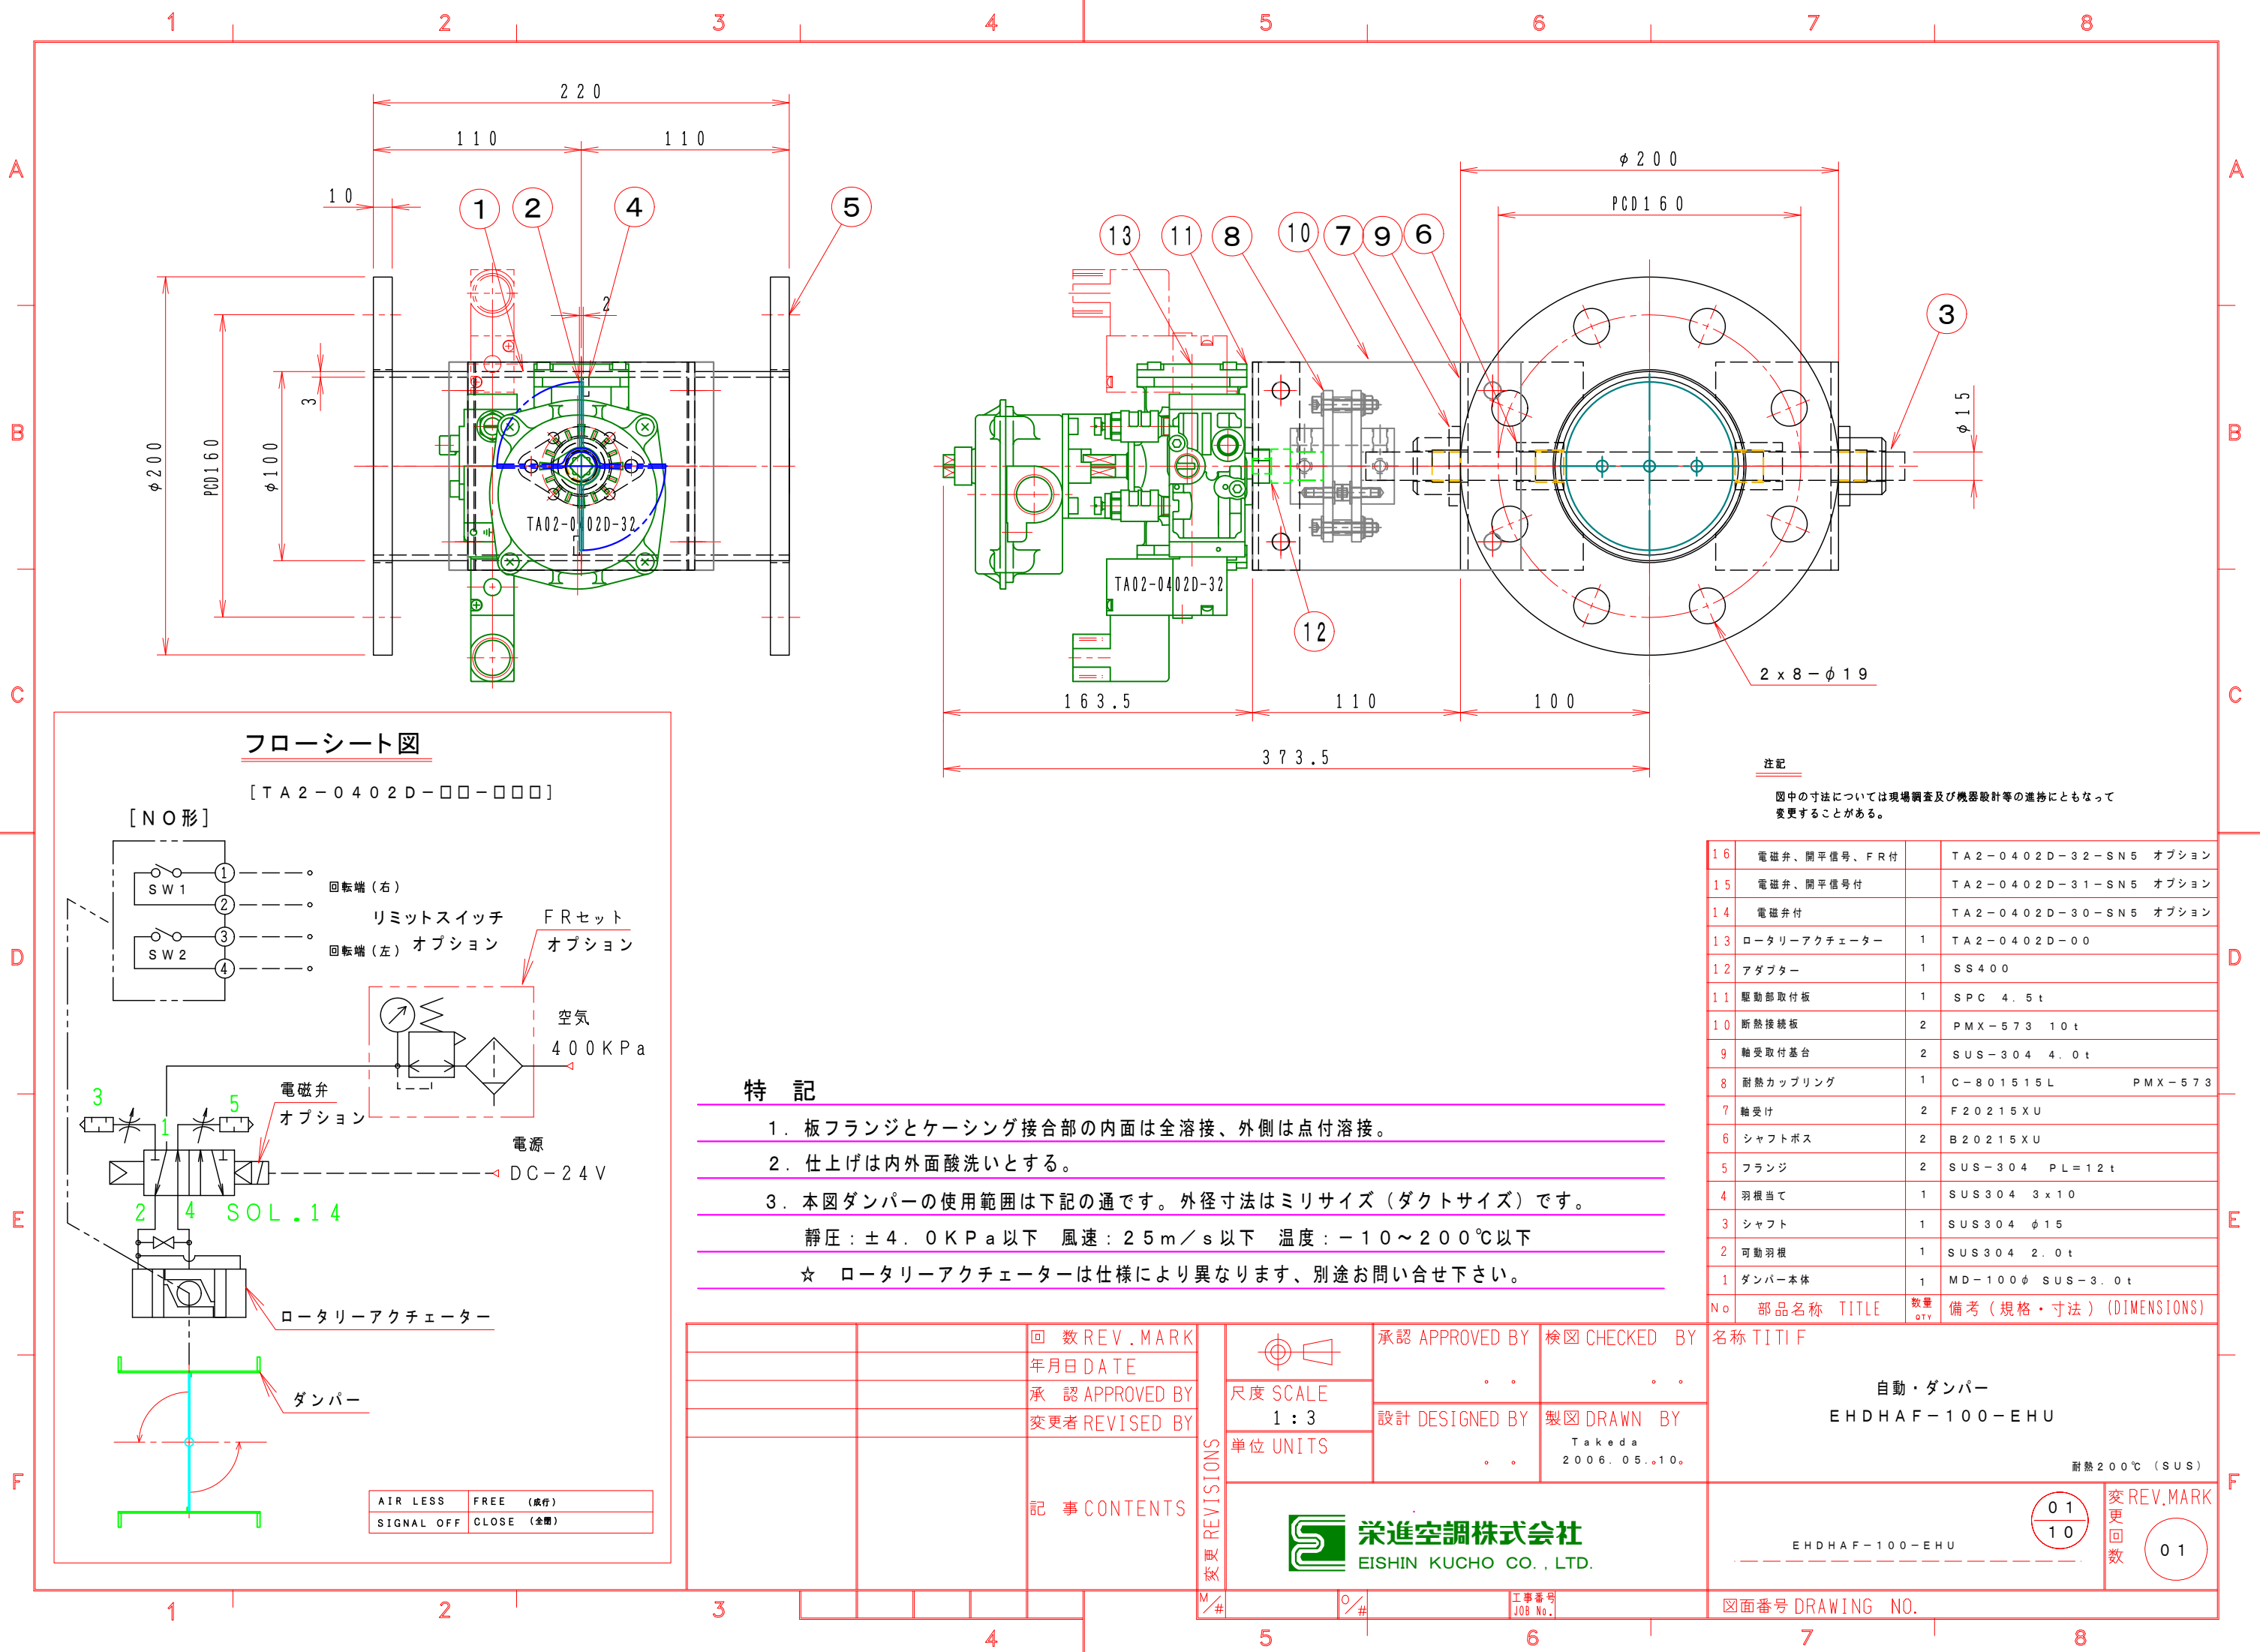

フローシート図

[TA2-0402D-□□-□□□]

[NO形]

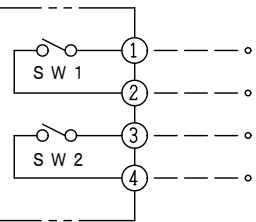

回転端 (右)

リミットスイッチ

回転端 (左) オプション

FRセット
オプション

空気
400KPa

電源
DC-24V

電磁弁
オプション

SOL.14

ロータリーアクチュエーター

ダンパー

AIR LESS	FREE (成行)
SIGNAL OFF	CLOSE (全閉)

特記

- 板フランジとケーシング接合部の内面は全溶接、外側は点付溶接。
- 仕上げは内外面酸洗いとする。
- 本図ダンパーの使用範囲は下記の通です。外径寸法はミリサイズ (ダクトサイズ) です。
静圧: $\pm 4.0 \text{ KPa}$ 以下 風速: 25 m/s 以下 温度: $-10 \sim 200^\circ\text{C}$ 以下
☆ ロータリーアクチュエーターは仕様により異なります、別途お問い合わせ下さい。

注記

図中の寸法については現場調査及び機器設計等の進捗にともなって変更することがある。

16	電磁弁、開平信号、FR付	TA2-0402D-32-SN5 オプション
15	電磁弁、開平信号付	TA2-0402D-31-SN5 オプション
14	電磁弁付	TA2-0402D-30-SN5 オプション
13	ロータリーアクチュエーター	1 TA2-0402D-00
12	アダプター	1 SS400
11	駆動部取付板	1 SPC 4.5t
10	断熱接続板	2 PMX-573 10t
9	軸受取付基台	2 SUS-304 4.0t
8	耐熱カップリング	1 C-801515L PMX-573
7	軸受け	2 F20215XU
6	シャフトボス	2 B20215XU
5	フランジ	2 SUS-304 PL=12t
4	羽根当て	1 SUS304 3x10
3	シャフト	1 SUS304 $\phi 15$
2	可動羽根	1 SUS304 2.0t
1	ダンパー本体	1 MD-100 ϕ SUS-3.0t
No	部品名称 TITLE	数量 GTY 備考 (規格・寸法) (DIMENSIONS)

		回数 REV. MARK	承認 APPROVED BY	検図 CHECKED BY	名称 TITIF
		年月日 DATE	設計 DESIGNED BY	製図 DRAWN BY	自動・ダンパー
		承認 APPROVED BY	単位 UNITS	2006.05.10.	EHDHAF-100-EHU
		変更者 REVISED BY	栄進空調株式会社 EISHIN KUCHO CO., LTD.		耐熱 200°C (SUS)
		記事 CONTENTS	変更 REVISIONS		変更回数 01
			工事番号 JOB No.		図面番号 DRAWING NO.
			01		