


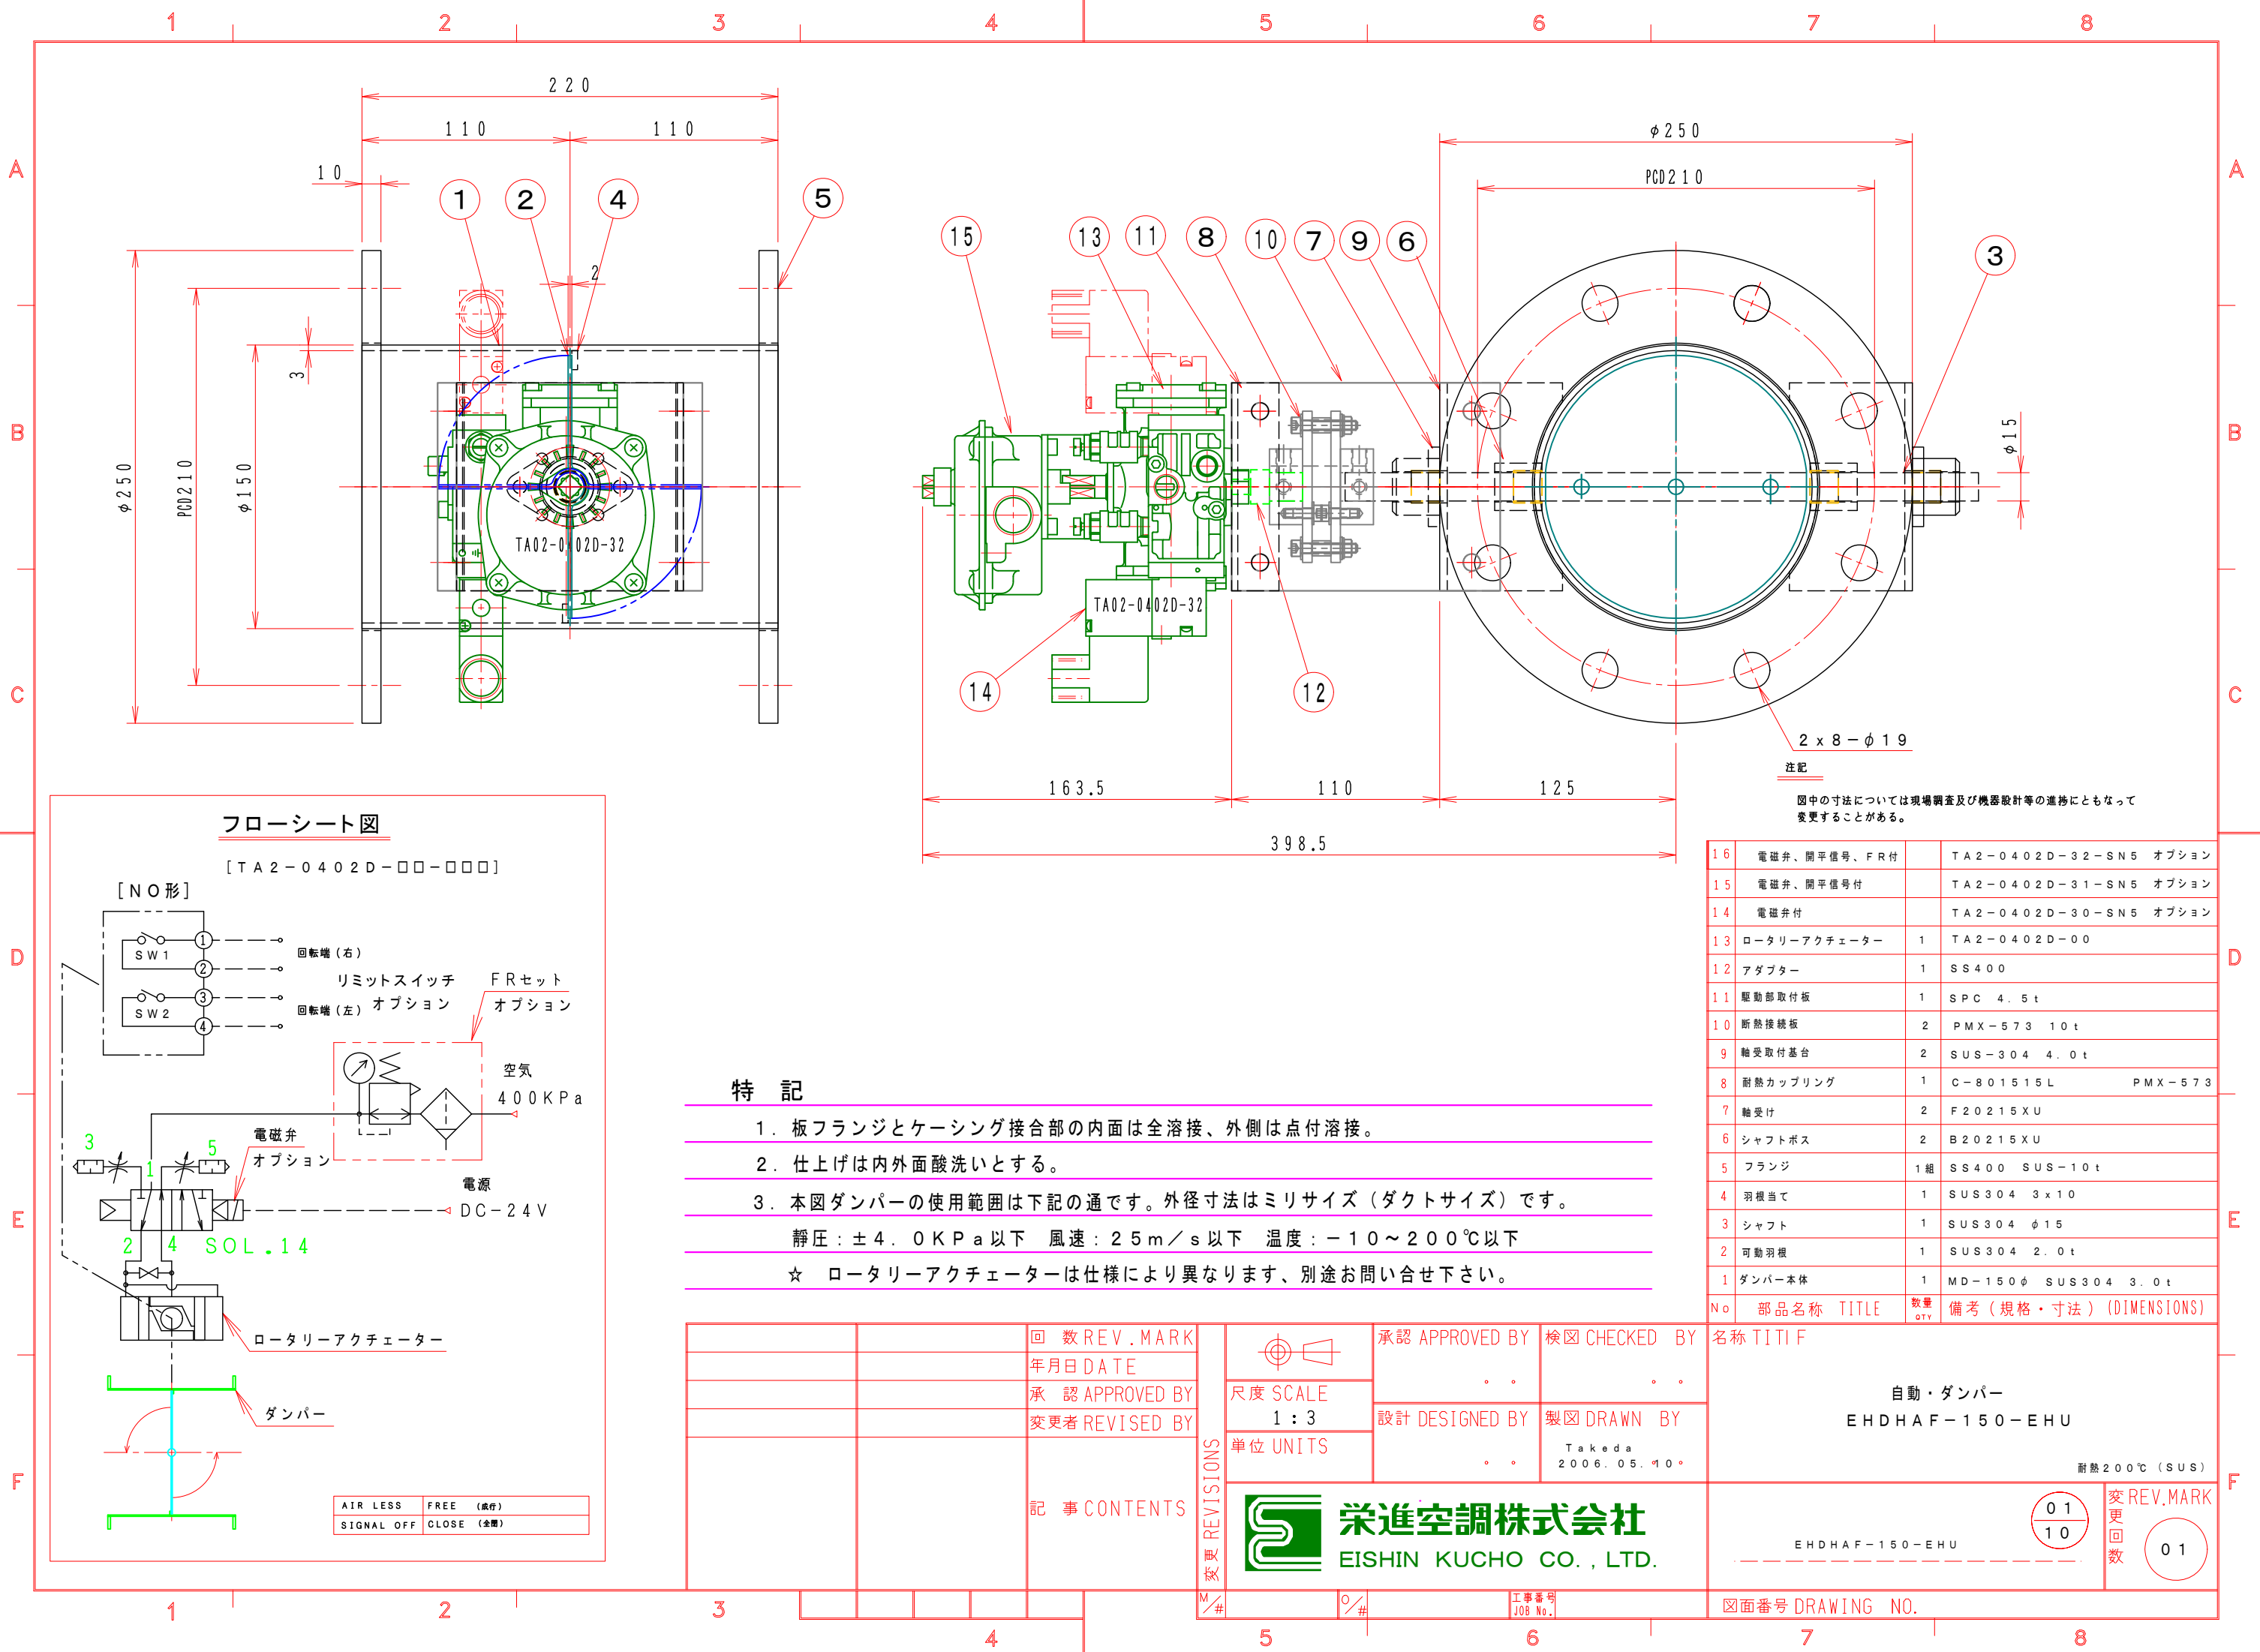

注記
図中の寸法については現場調査及び機器設計等の進捗にともなって変更することがある。

16	電磁弁、開平信号、FR付	TA2-0402D-32-SN5 オプション
15	電磁弁、開平信号付	TA2-0402D-31-SN5 オプション
14	電磁弁付	TA2-0402D-30-SN5 オプション
13	ロータリーアクチュエーター	1 TA2-0402D-00
12	アダプター	1 SS400
11	駆動部取付板	1 SPC 4.5t
10	断熱接続板	2 PMX-573 10t
9	軸受取付基台	2 SUS-304 4.0t
8	耐熱カップリング	1 C-801515L PMX-573
7	軸受け	2 F20215XU
6	シャフトボス	2 B20215XU
5	フランジ	1組 SS400 SUS-10t
4	羽根当て	1 SUS304 3x10
3	シャフト	1 SUS304 φ15
2	可動羽根	1 SUS304 2.0t
1	ダンパー本体	1 MD-150φ SUS304 3.0t
No	部品名称 TITLE	数量 QTY 備考 (規格・寸法) (DIMENSIONS)

- 特記
- 板フランジとケーシング接合部の内面は全溶接、外側は点付溶接。
 - 仕上げは内外面酸洗いとする。
 - 本図ダンパーの使用範囲は下記の通です。外径寸法はミリサイズ（ダクトサイズ）です。
静圧：±4.0KPa以下 風速：25m/s以下 温度：-10～200℃以下
☆ ロータリーアクチュエーターは仕様により異なります、別途お問い合わせ下さい。

		回数 REV. MARK 年月日 DATE		承認 APPROVED BY	検図 CHECKED BY	名称 TITIF
		承認 APPROVED BY 変更者 REVISED BY		設計 DESIGNED BY	製図 DRAWN BY	
		記事 CONTENTS	尺度 SCALE 1:3	Takeda 2006.05.10		自動・ダンパー EHDHAF-150-EHU 耐熱200℃(SUS)
			単位 UNITS			
		変更 REVISIONS			EHDHAF-150-EHU	
			栄進空調株式会社 EISHIN KUCHO CO., LTD.		01 10	
		M/#	O/#	工事番号 JOB No.	図面番号 DRAWING NO.	

変更回数
REV. MARK
01