



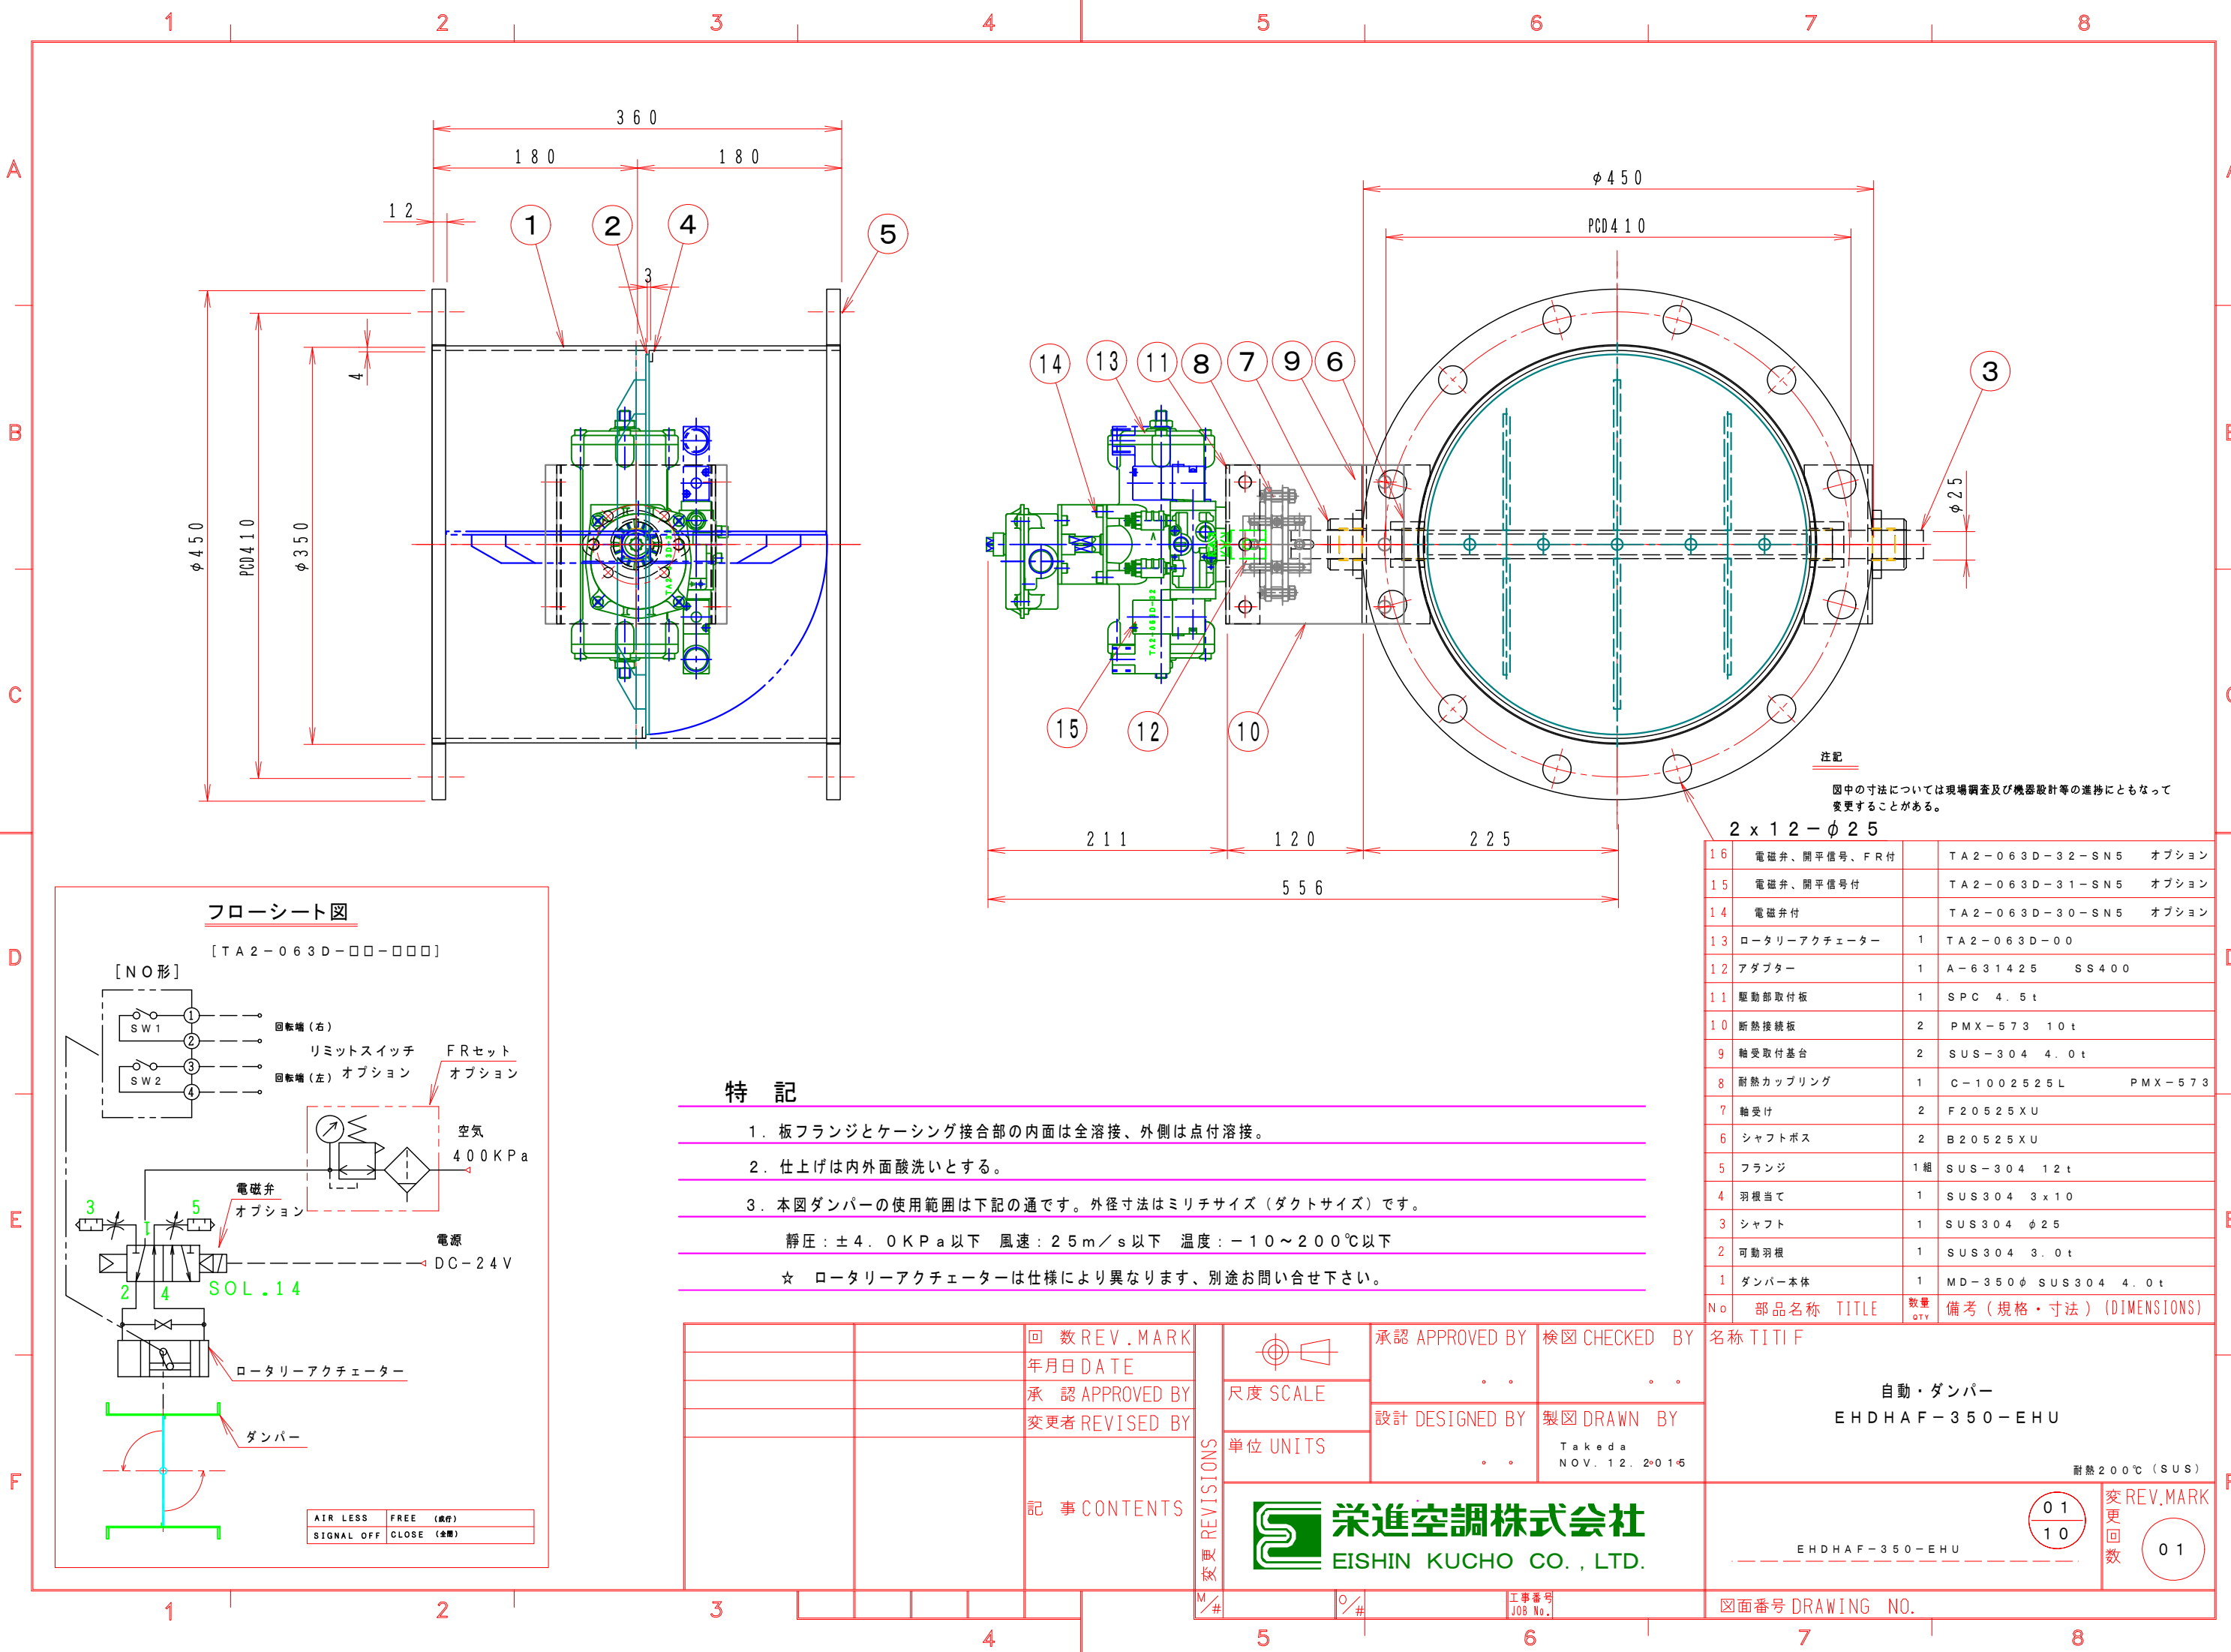

フローシート図

[TA2-063D-□□-□□□]

[NO形]

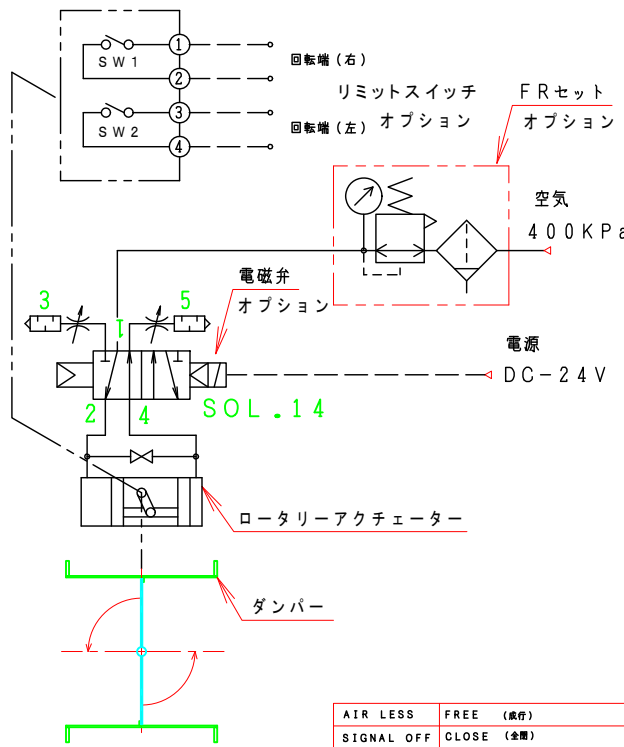

特記

- 板フランジとケーシング接合部の内面は全溶接、外側は点付溶接。
- 仕上げは内外面酸洗いとする。
- 本図ダンパーの使用範囲は下記の通です。外径寸法はミリチサイズ（ダクトサイズ）です。
静圧：±4.0KPa以下 風速：25m/s以下 温度：-10～200℃以下
☆ ロータリーアクチュエーターは仕様により異なります、別途お問い合わせ下さい。

回数 REV. MARK		承認 APPROVED BY		検図 CHECKED BY		名称 TITIF	
年月日 DATE		設計 DESIGNED BY		製図 DRAWN BY		自動・ダンパー EHDAF-350-EHU	
承認 APPROVED BY		単位 UNITS		Takeda NOV. 12. 2015		耐熱 200℃ (SUS)	
変更者 REVISED BY		記事 CONTENTS		栄進空調株式会社 EISHIN KUCHO CO., LTD.		01 10	
変更者 REVISED BY		M/#		0/#		工事番号 JOB No.	
変更者 REVISED BY		図面番号 DRAWING NO.		01		変更回数	