



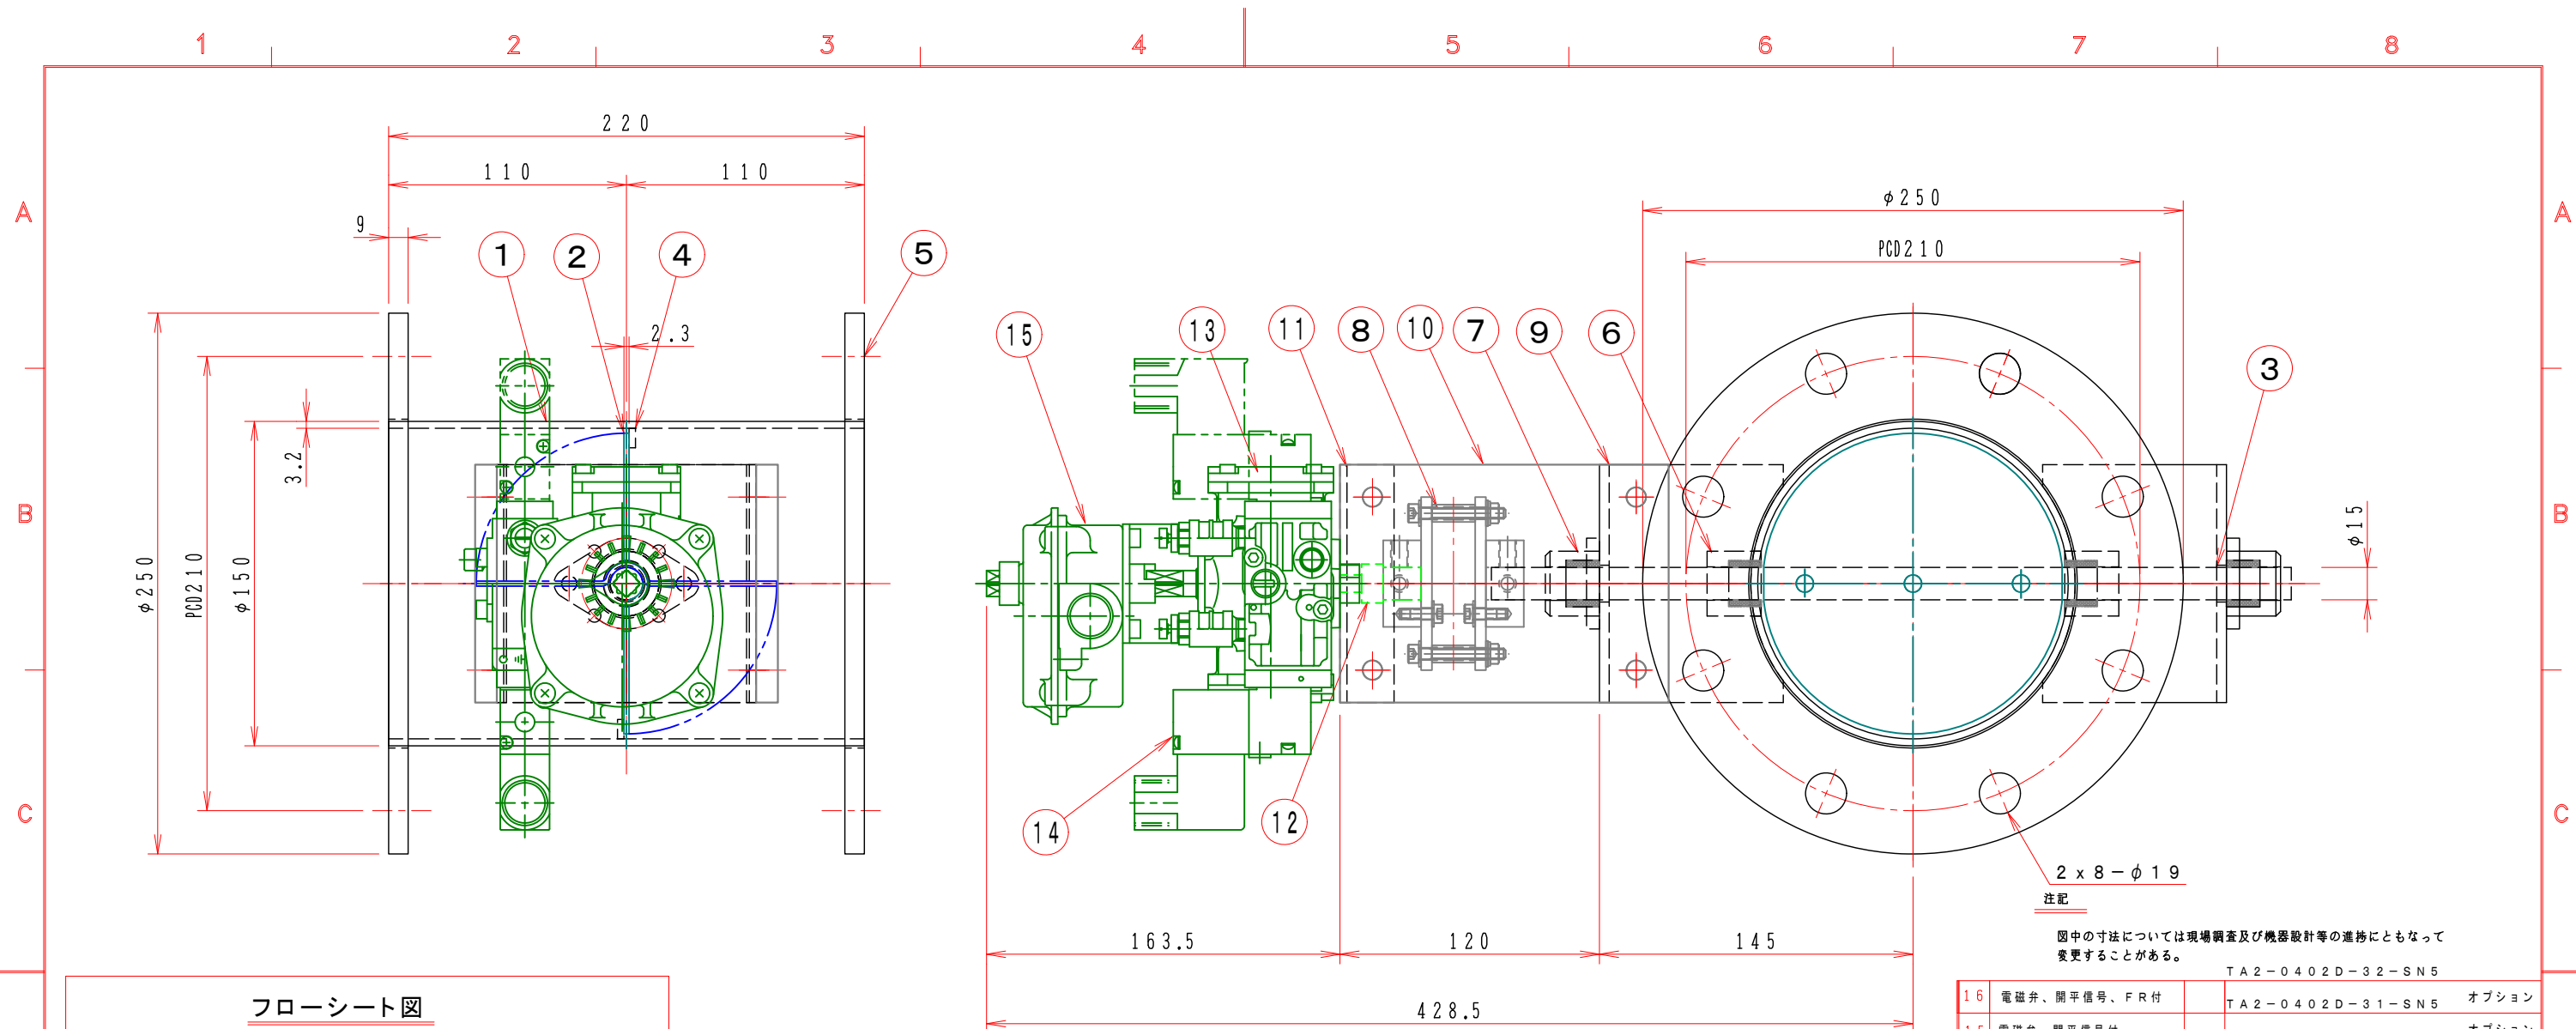

フローシート図

[T A 2 - 0 4 0 2 D - □ □ - □ □ □]

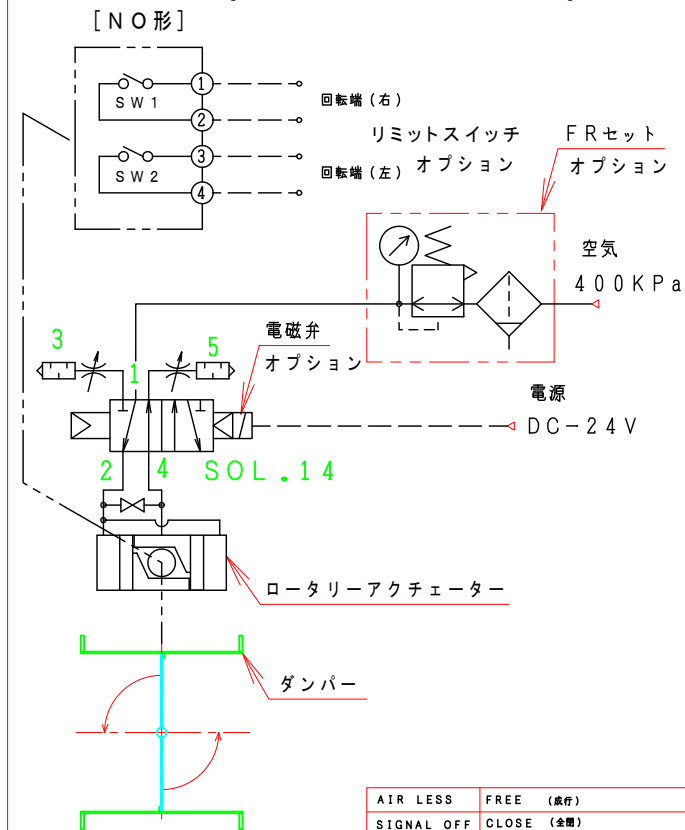


特 記

1. 板フランジとケーシング接合部の内面は全溶接、外側は点付溶接。
2. 塗装は内外面錆止め塗装外面シルバー 1 回塗り。
3. 本図ダンパーの使用範囲は下記の通です。 外径寸法はミリサイズ（ダクトサイズ）です。

靜壓：±4.0KPa以下 風速：25m/s以下 溫度：-10~400℃以下

☆ ロータリーアクチュエーターは仕様により異なります、別途お問い合わせ下さい。

☆ 屋内使用清浄空気用です。屋外使用、腐食性ガス等の場合はお問い合わせ下さい。

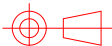		回数 REV. MARK		 承認 APPROVED BY		検図 CHECKED BY		名称 TITIF	
		年月日 DATE		尺度 SCALE		. .		自動・ダンパー ローターリアクチュエーター	
		承認 APPROVED BY		1 : 3		設計 DESIGNED BY		EHDHAF-150 SHS	
		変更者 REVISED BY		単位 UNITS		製図 DRAWN BY Takeda 2006.05.10		耐熱 400℃ (SS)	
		記事 CONTENTS		変更 REVISIONS		 栄進空調株式会社 EISHIN KUCHO CO., LTD.		01 10 EHDHAF-150 SHS	
				変更回数 REV. MARK 01					
3					工事番号 JOB No.	図面番号 DRAWING NO.			
4				5	6	7		8	