


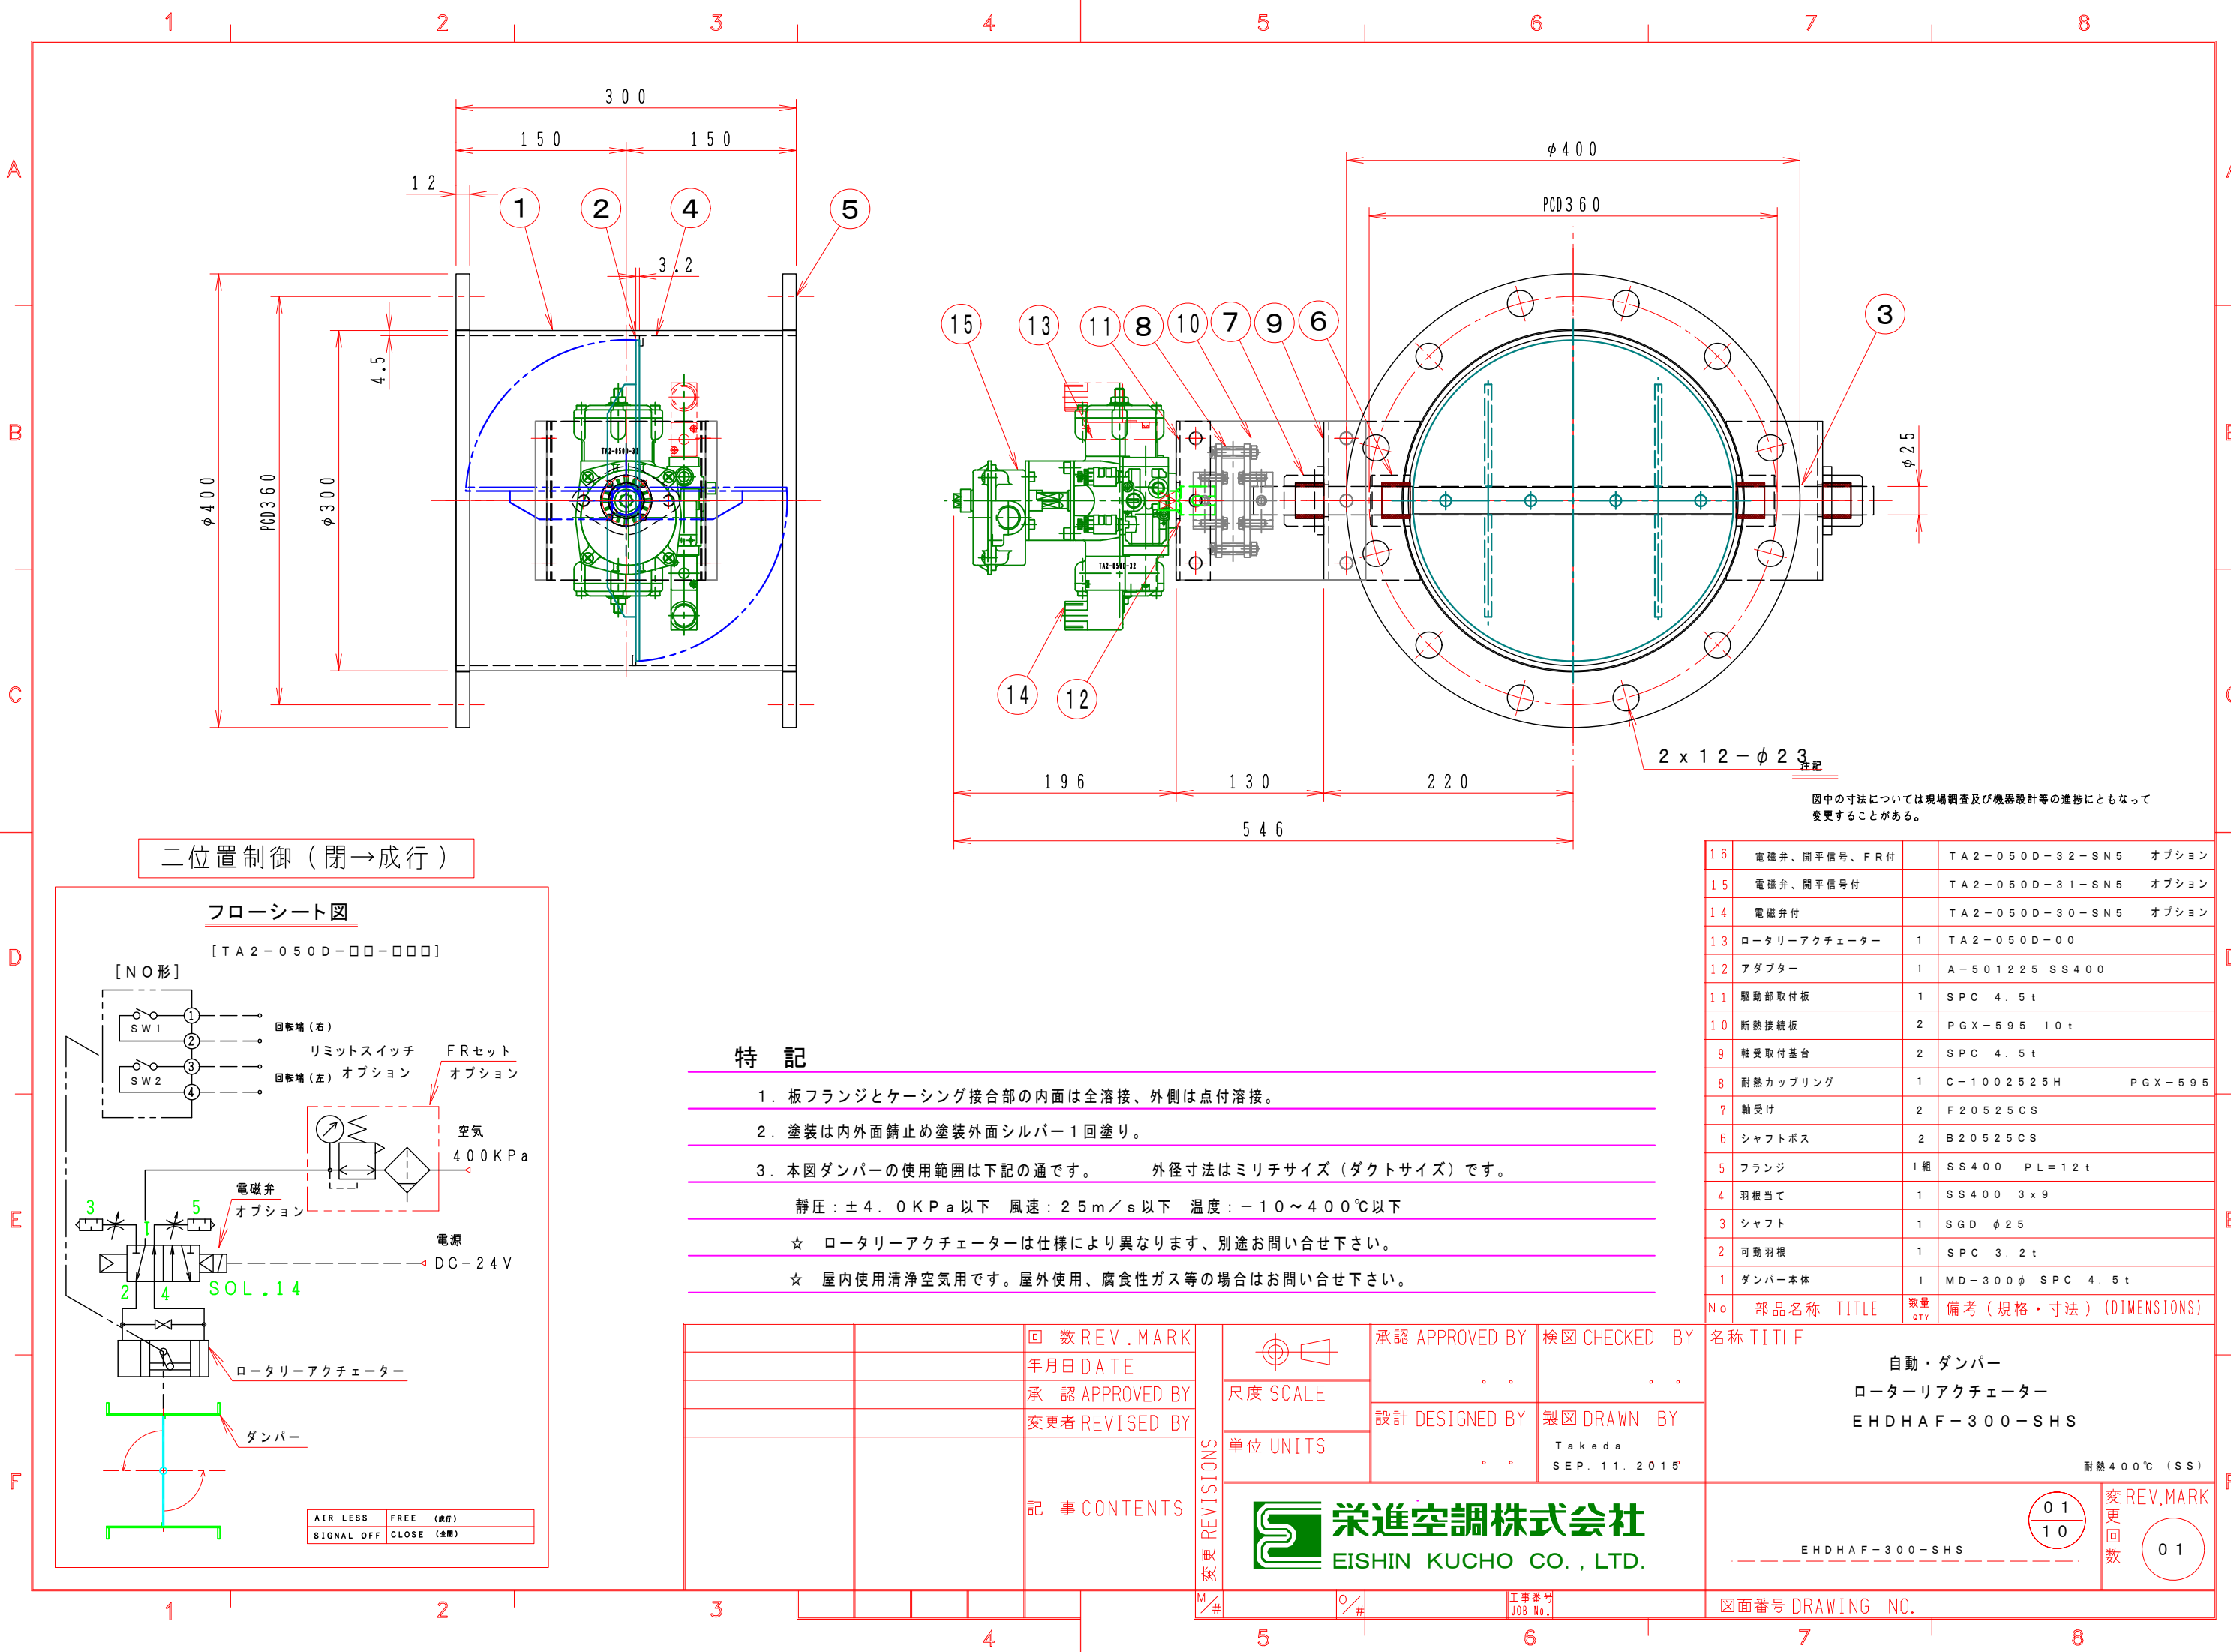


二位置制御（閉→成行）

フローシート図

[TA2-050D-□□-□□□]

[NO形]

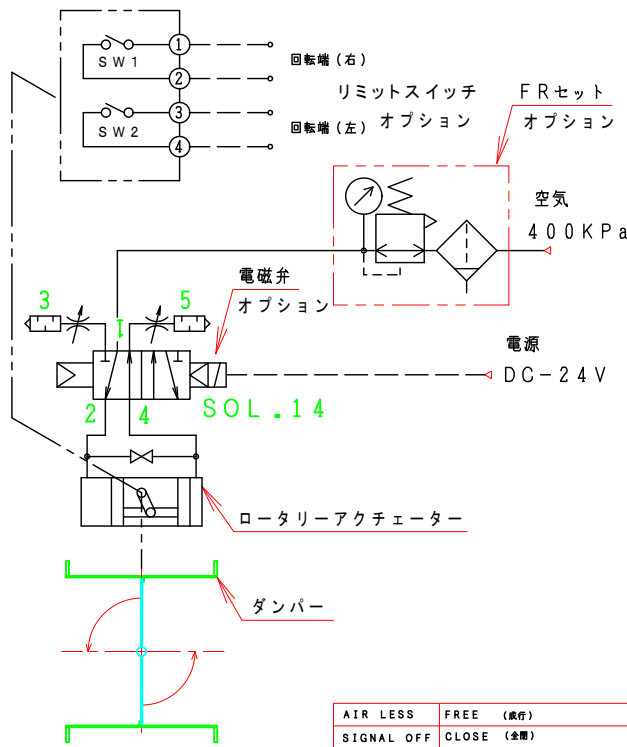

特記

- 板フランジとケーシング接合部の内面は全溶接、外側は点付溶接。
- 塗装は内外面錆止め塗装外面シルバー1回塗り。
- 本図ダンパーの使用範囲は下記の通です。 外径寸法はミリチサイズ（ダクトサイズ）です。
静圧：±4.0 KPa以下 風速：25 m/s以下 温度：-10～400℃以下
☆ ロータリーアクチュエーターは仕様により異なります、別途お問い合わせ下さい。
☆ 屋内使用清浄空気用です。屋外使用、腐食性ガス等の場合はお問い合わせ下さい。

回数 REV. MARK	年月日 DATE	承認 APPROVED BY	検図 CHECKED BY	名称 TITIF
				自動・ダンパー
				ロータリーアクチュエーター
				EHDHAF-300-SHS
				耐熱400℃ (SS)
				01 10
				変更回数 01
				EHDHAF-300-SHS
				図面番号 DRAWING NO.

栄進空調株式会社
EISHIN KUCHO CO., LTD.

工事番号
JOB No.

0/#

1/#