



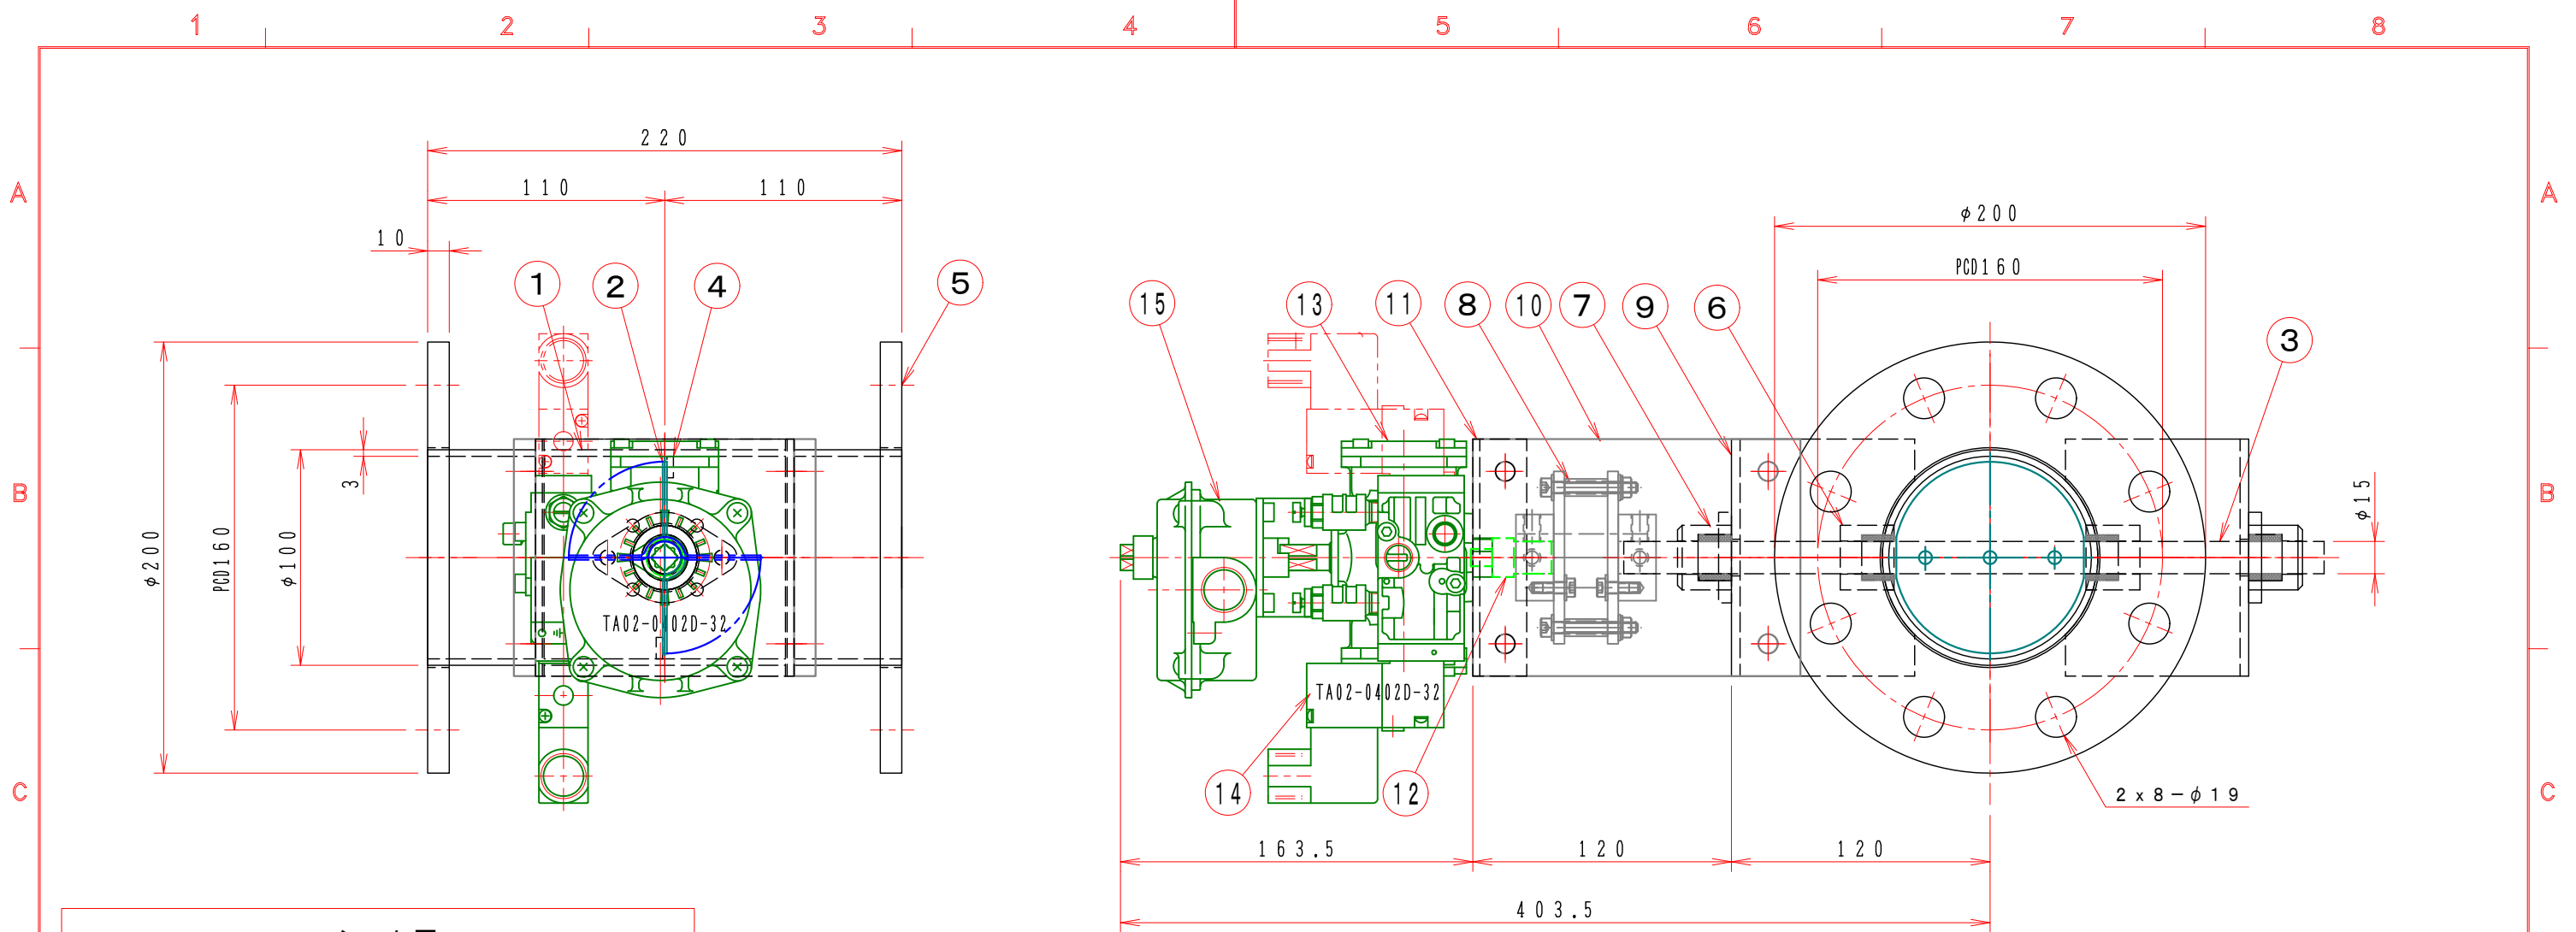

フローシート図

[TA2-0402D-□□-□□□]

[NO形]

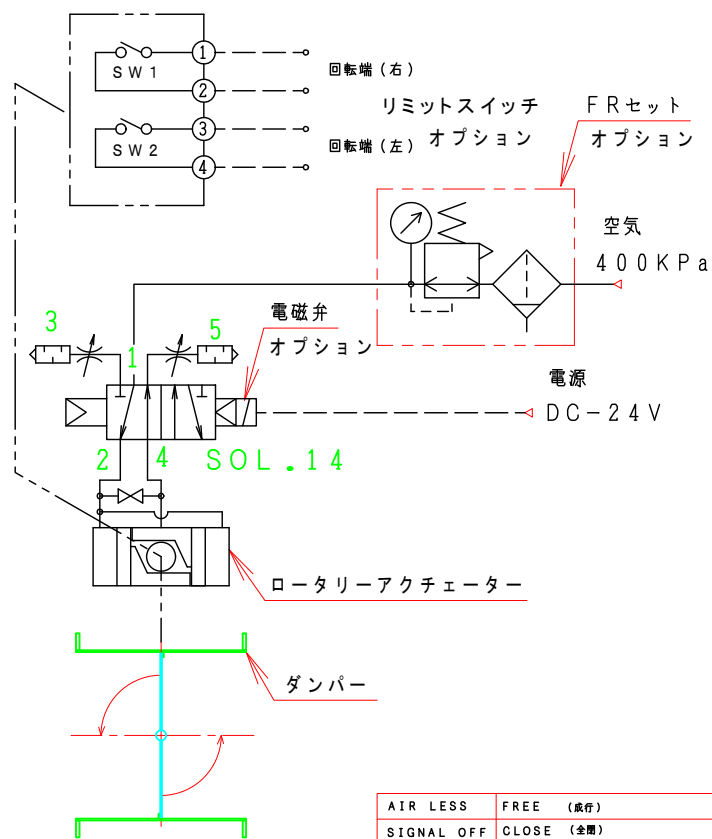

特記

- 板フランジとケーシング接合部の内面は全溶接、外側は点付溶接。
- 仕上げは内外面酸洗いとする。
- 本図ダンパーの使用範囲は下記の通です。 外径寸法はミリサイズ（ダクトサイズ）です。
静圧：±4.0KPa以下 風速：25m/s以下 温度：-10～400℃以下
☆ ロータリーアクチュエーターは仕様により異なります、別途お問い合わせ下さい。

16	電磁弁、開平信号、FR付	TA2-0402D-32-SN5 オプション
15	電磁弁、開平信号付	TA2-0402D-31-SN5 オプション
14	電磁弁付	TA2-0402D-30-SN5 オプション
13	ロータリーアクチュエーター	1 TA2-0402D-00
12	アダプター	1 SS400
11	駆動部取付板	1 SPC 4.5t
10	断熱接続板	2 PGX-595 10t
9	軸受取付基台	2 SUS-304 4.0t
8	耐熱カップリング	1 C-801515H PGX-595
7	軸受け	2 F20215CS
6	シャフトボス	2 B20215CU
5	フランジ	2 SUS-304 PL=12t
4	羽根当て	1 SUS304 3x10
3	シャフト	1 SUS304 φ15
2	可動羽根	1 SUS304 2.0t
1	ダンパー本体	1 MD-100φ SUS304 3.0t
No	部品名称 TITLE	数量 QTY 備考（規格・寸法）(DIMENSIONS)

		回数 REV. MARK 年月日 DATE		承認 APPROVED BY .	検図 CHECKED BY .	名称 TITIF 自動・ダンパー EHDHAF-100-SHU 耐熱400℃(SUS)	
		承認 APPROVED BY 変更者 REVISED BY		尺度 SCALE 1:3	設計 DESIGNED BY		製図 DRAWN BY Takeda 2006.05.10
				単位 UNITS			
		記事 CONTENTS	変更 REVISIONS M/#	栄進空調株式会社 EISHIN KUCHO CO., LTD.		図面番号 DRAWING NO.	
						変更回数 REV. MARK 01 10 01	