


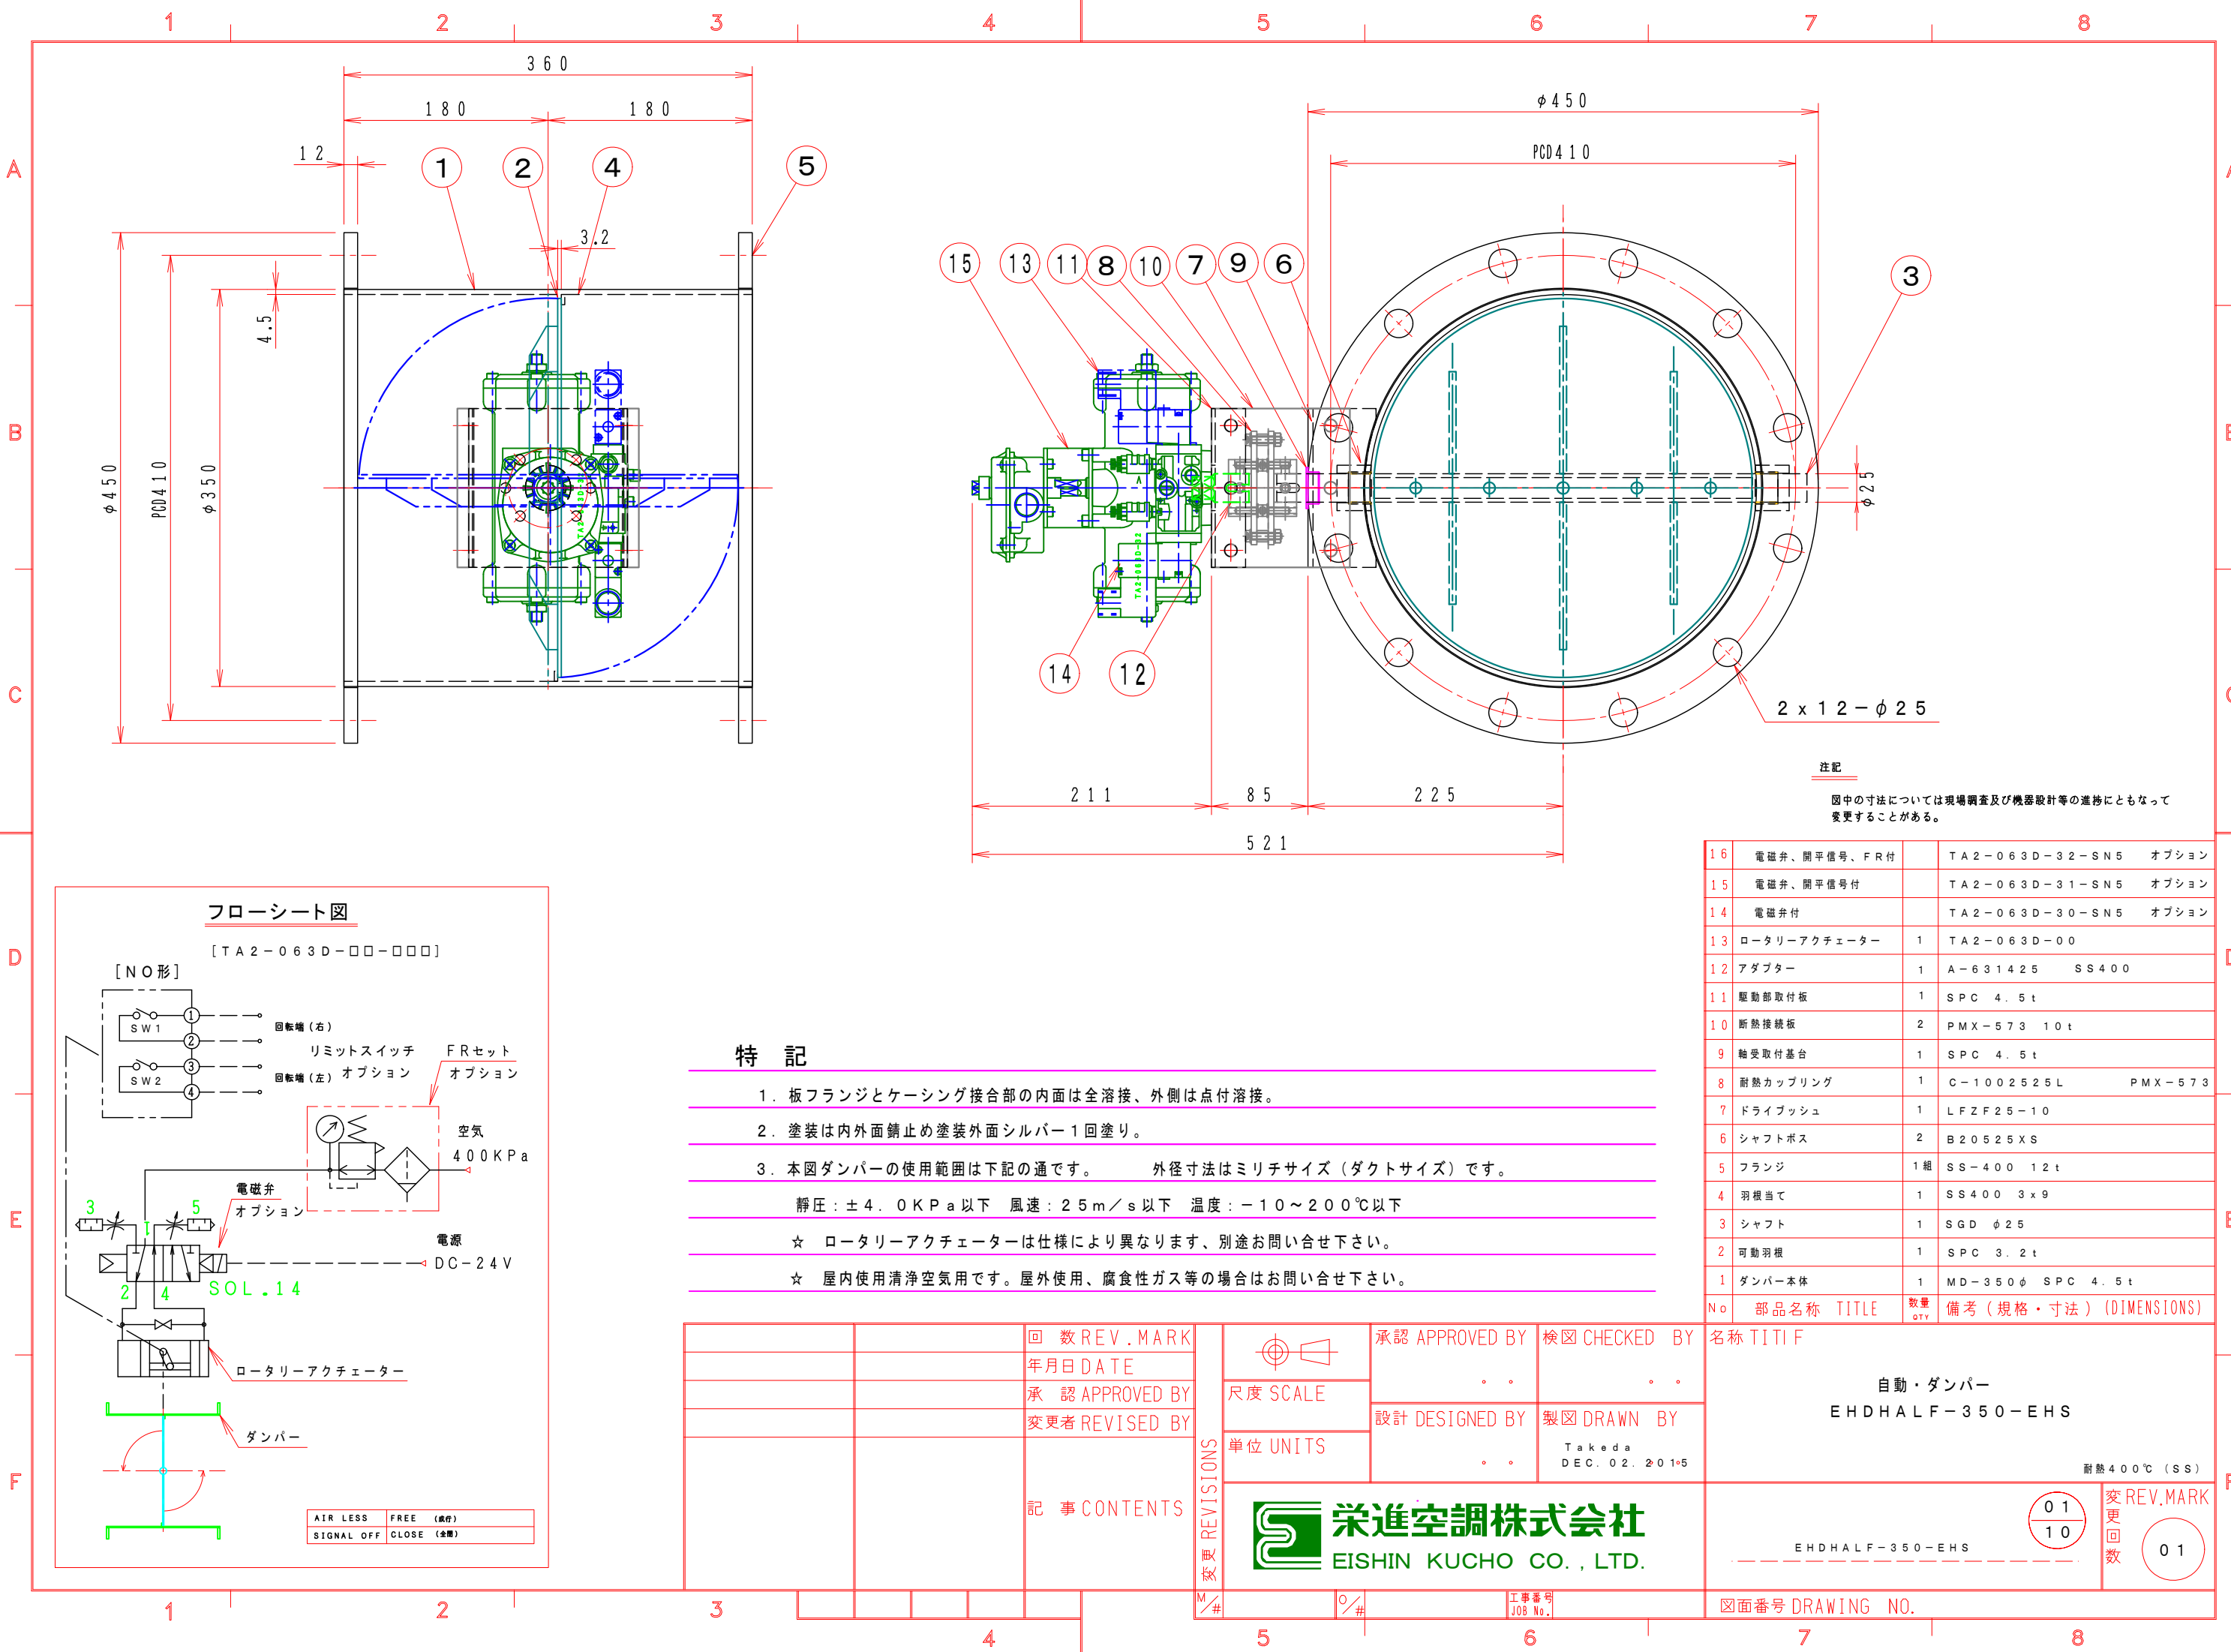

注記
図中の寸法については現場調査及び機器設計等の進捗にともなって変更することがある。

16	電磁弁、開平信号、FR付	TA2-063D-32-SN5	オプション
15	電磁弁、開平信号付	TA2-063D-31-SN5	オプション
14	電磁弁付	TA2-063D-30-SN5	オプション
13	ロータリーアクチュエーター	1 TA2-063D-00	
12	アダプター	1 A-631425 SS400	
11	駆動部取付板	1 SPC 4.5t	
10	断熱接続板	2 PMX-573 10t	
9	軸受取付基台	1 SPC 4.5t	
8	耐熱カップリング	1 C-1002525L PMX-573	
7	ドライブッシュ	1 LFZF25-10	
6	シャフトボス	2 B20525XS	
5	フランジ	1組 SS-400 12t	
4	羽根当て	1 SS400 3x9	
3	シャフト	1 SGD φ25	
2	可動羽根	1 SPC 3.2t	
1	ダンパー本体	1 MD-350φ SPC 4.5t	
No	部品名称	TITLE	数量 QTY備考 (規格・寸法) (DIMENSIONS)

- 特記
- 板フランジとケーシング接合部の内面は全溶接、外側は点付溶接。
 - 塗装は内外面錆止め塗装外面シルバー1回塗り。
 - 本図ダンパーの使用範囲は下記の通です。 外径寸法はミリチサイズ（ダクトサイズ）です。
静圧：±4.0KPa以下 風速：25m/s以下 温度：-10～200℃以下
☆ ロータリーアクチュエーターは仕様により異なります、別途お問い合わせ下さい。
☆ 屋内使用清浄空気用です。屋外使用、腐食性ガス等の場合はお問い合わせ下さい。

		回数REV. MARK	変更REVISIONS	承認 APPROVED BY		検図 CHECKED BY		名称 TITIF 自動・ダンパー EHDHALF-350-EHS 耐熱400℃ (SS)			
		年月日 DATE									
		承認 APPROVED BY		尺度 SCALE		設計 DESIGNED BY				製図 DRAWN BY	
		変更者 REVISED BY		単位 UNITS		Takeda DEC. 02. 2015					
		記事 CONTENTS		 栄進空調株式会社 EISHIN KUCHO CO., LTD.				01 10 変更回数 01			
				工事番号 JOB No.				図面番号 DRAWING NO.			