



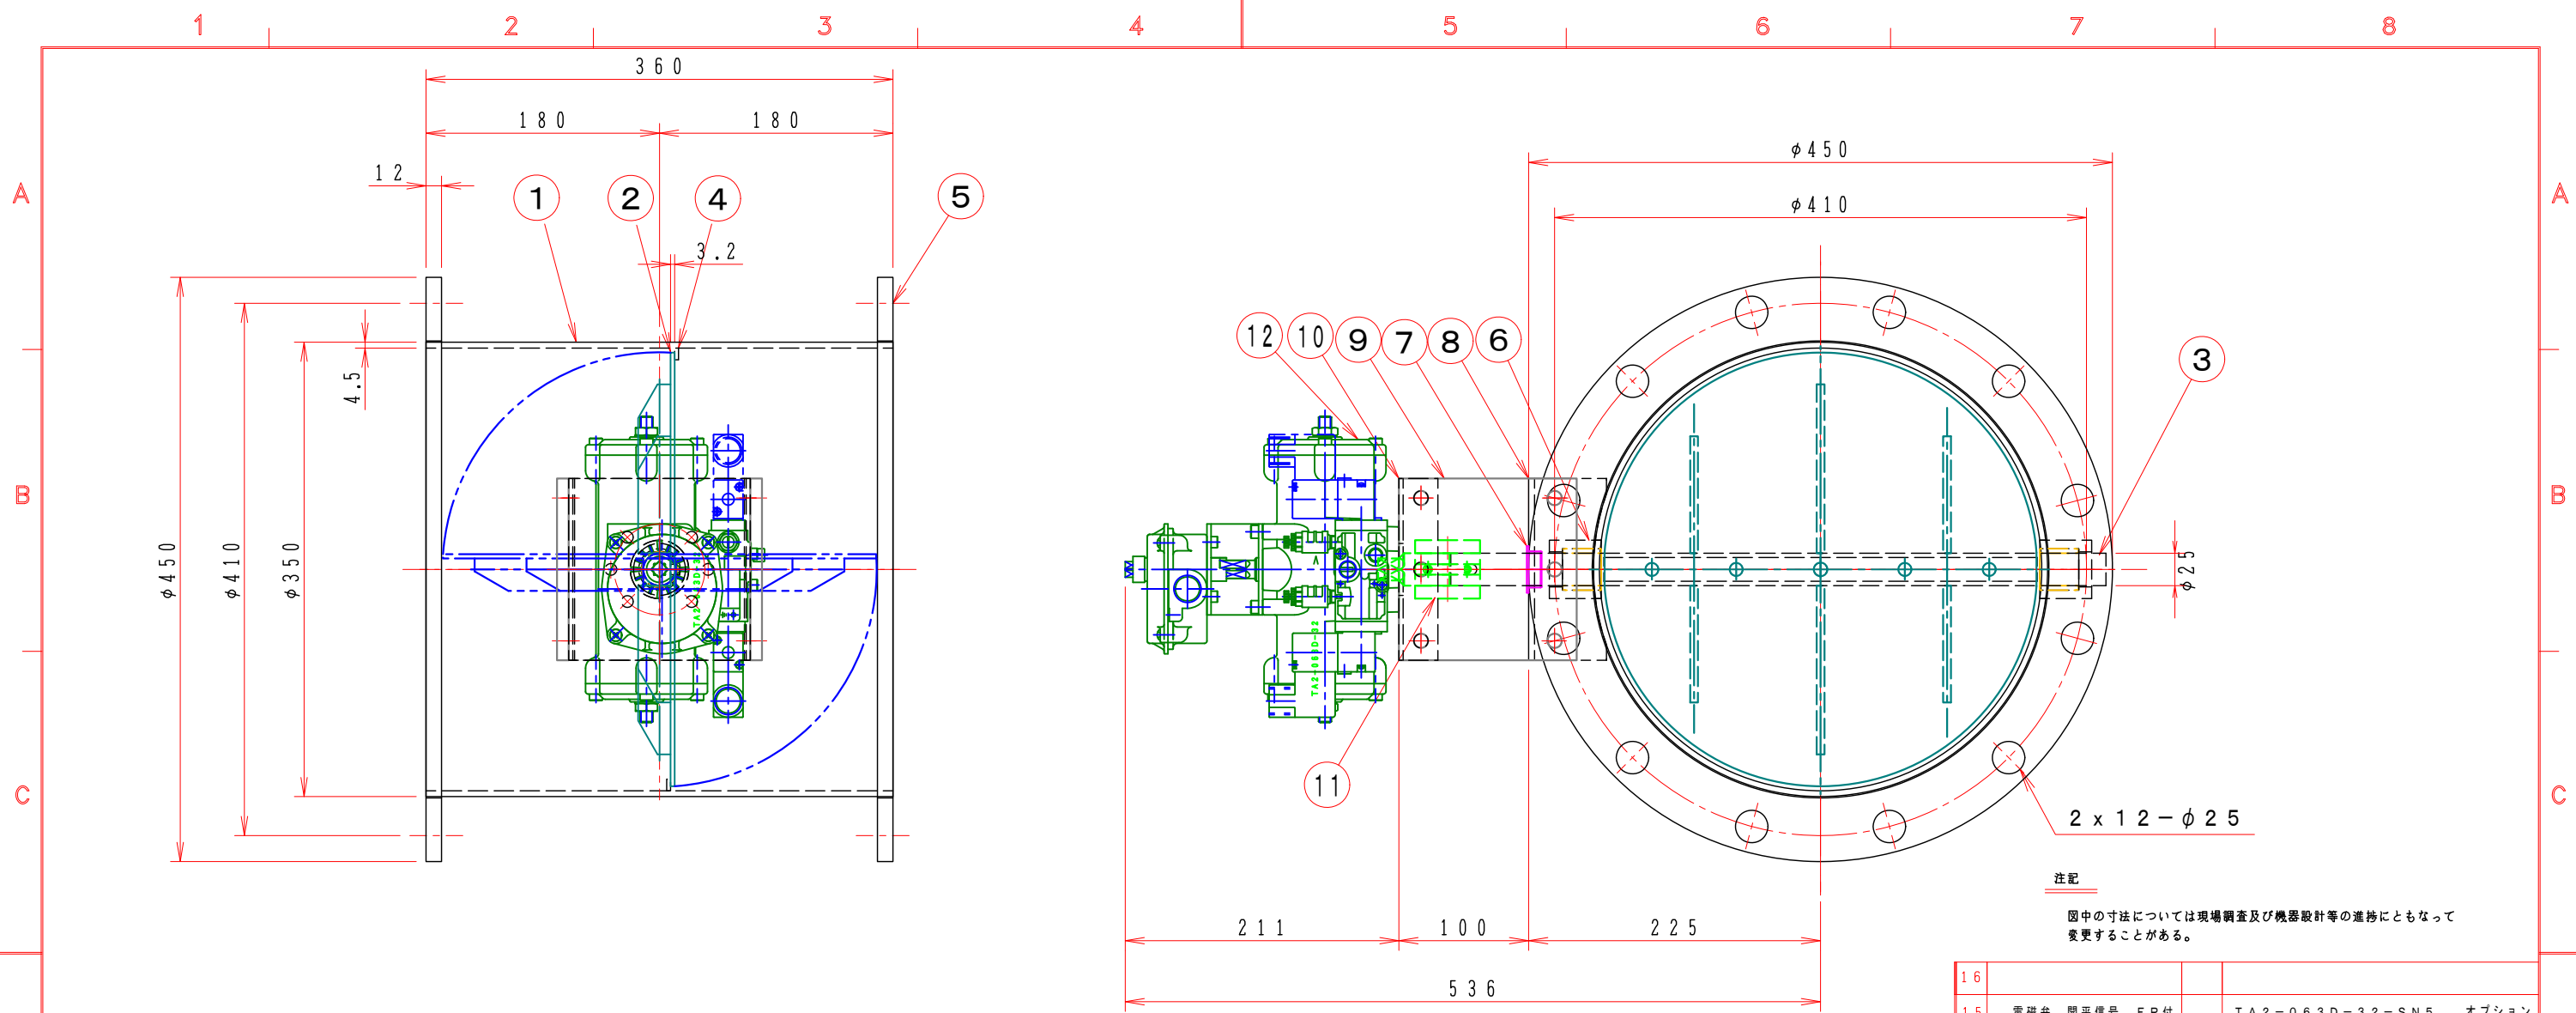

注記
図中の寸法については現場調査及び機器設計等の進捗にともなって変更することがある。

フローシート図

[TA2-063D-□□-□□□]

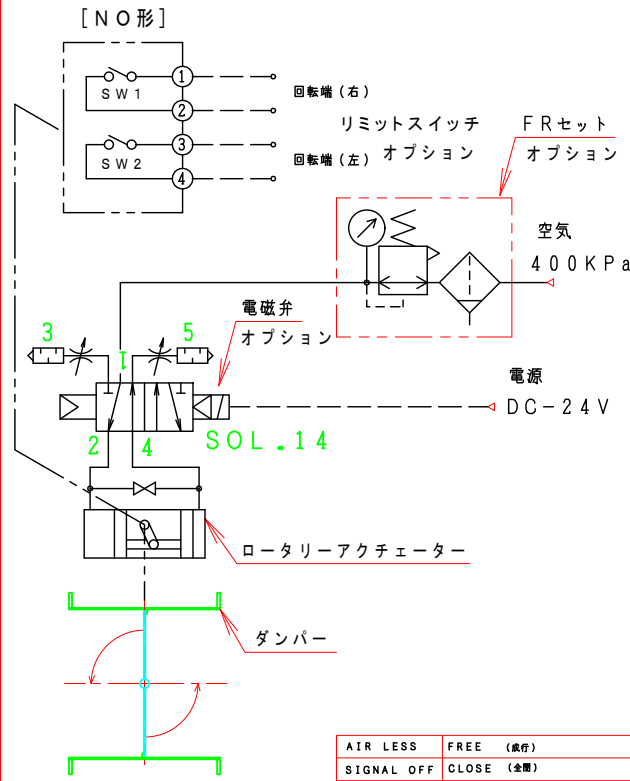

特記

- 1. 板フランジとケーシング接合部の内面は全溶接、外側は点付溶接。
- 2. 塗装は内外面錆止め塗装外面シルバー1回塗り。 外径寸法はミリチサイズ（ダクトサイズ）です。
- 3. 本図ダンパーの使用範囲は下記の通です。
静圧：±4.0KPa以下 風速：25m/s以下 温度：-10～60℃以下
☆ ロータリーアクチュエーターは仕様により異なります、別途お問い合わせ下さい。
☆ 屋内使用清浄空気用です。屋外使用、腐食性ガス等の場合はお問い合わせ下さい。

16			
15	電磁弁、開平信号、FR付	TA2-063D-32-SN5	オプション
14	電磁弁、開平信号付	TA2-063D-31-SN5	オプション
13	電磁弁付	TA2-063D-30-SN5	オプション
12	ロータリーアクチュエーター	1	TA2-063D-00
11	アダプター	1	A-631425 SS400
10	駆動部取付板	1	SPC 4.5t
9	接続板	2	SS400
8	軸受取付基台	1	SPC 4.5t
7	ドライブッシュ	1	LFZF25-10
6	シャフトボス	2	B20525MS
5	フランジ	1組	SS400 12t
4	羽根当て	1	SS400 3x9
3	シャフト	1	SGD φ25
2	可動羽根	1	SPC 3.2t
1	ダンパー本体	1	MD-350φ SPC 4.5t
No	部品名称	TITLE	数量 備考（規格・寸法）(DIMENSIONS)

		回数 REV. MARK			承認 APPROVED BY		検図 CHECKED BY		名称 TITIF 自動・ダンパー EHDHALF-350-S (SS)		
		年月日 DATE									
		承認 APPROVED BY			尺度 SCALE		設計 DESIGNED BY				
		変更者 REVISED BY			単位 UNITS		製図 DRAWN BY Takeda OCT. 25. 2015				
		記事 CONTENTS		変更 REVISIONS	 栄進空調株式会社 EISHIN KUCHO CO., LTD.				EHDHALF-350-S 01 10		変更回数 REV. MAR
3											図面番号 DRAWING NO.