



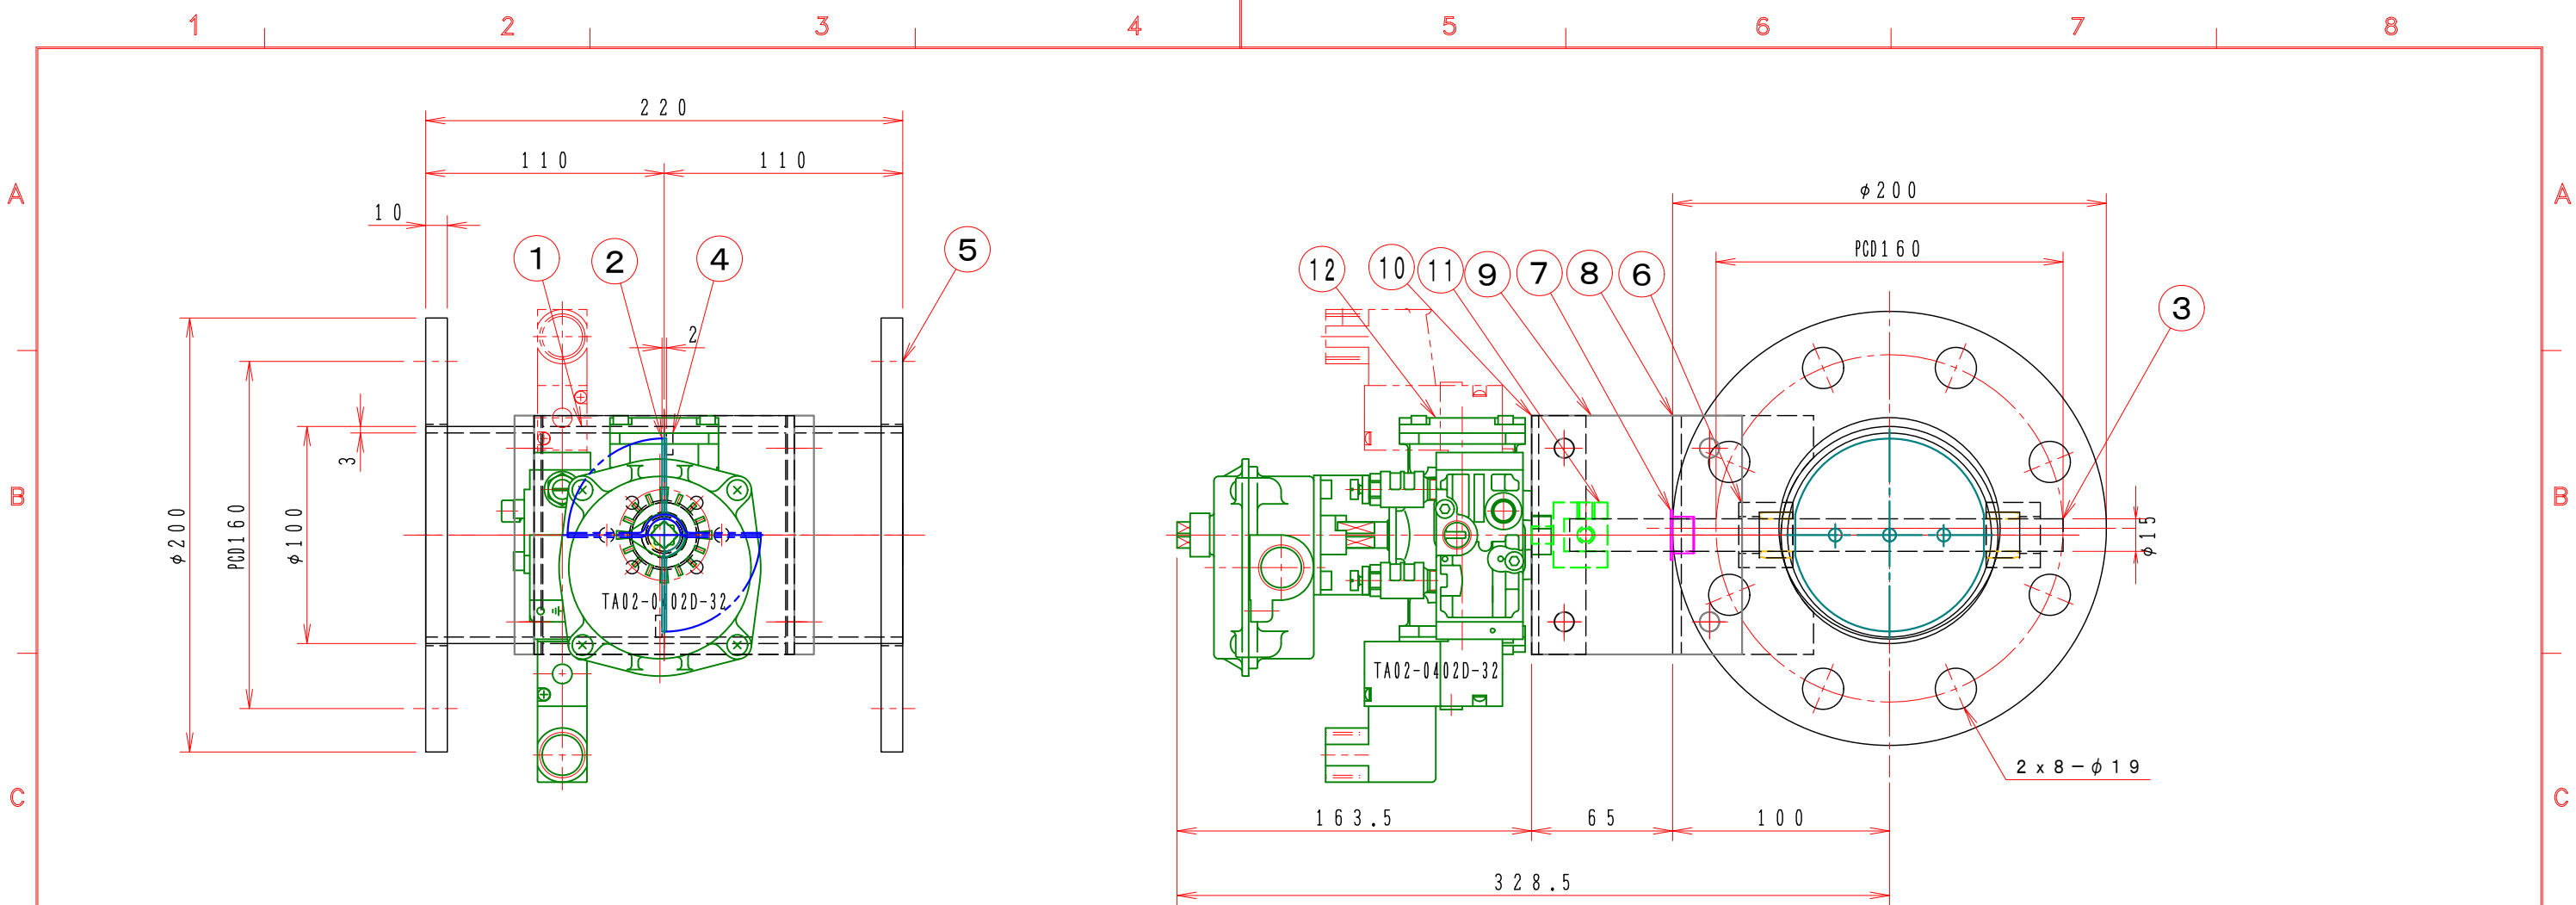

フローシート図

[TA2-0402D-□□-□□□]

[NO形]

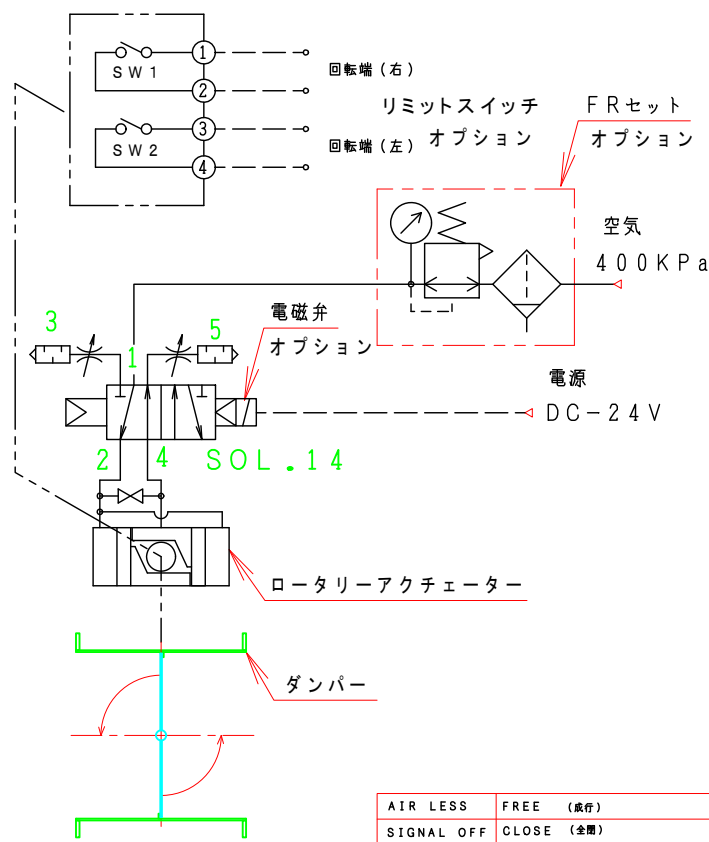

特記

- 板フランジとケーシング接合部の内面は全溶接、外側は点付溶接。
- 仕上げは内外面酸洗いとする。
- 本図ダンパーの使用範囲は下記の通です。 外径寸法はミリサイズ(ダクトサイズ)です。
静圧: ±4.0KPa以下 風速: 2.5m/s以下 温度: -10~60℃以下
☆ ロータリーアクチュエーターは仕様により異なります、別途お問い合わせ下さい。

16			
15	電磁弁、開平信号、FR付	TA2-0402D-32-SN5 オプション	
14	電磁弁、開平信号付	TA2-0402D-31-SN5 オプション	
13	電磁弁付	TA2-0402D-30-SN5 オプション	
12	ロータリーアクチュエーター	1 TA2-0402D-00	
11	アダプター	1 A-301815	SS400
10	駆動部取付板	1 SPC 4.5t	
9	断熱接続板	2 SS400 9t	
8	取付基台	1 SUS-304 4.0t	
7	ドライブッシュ	1 LFZF15-10	
6	シャフトボス	2 B20215MU	
5	フランジ	2 SUS-304 PL=12t	
4	羽根当て	1 SUS304 3x10	
3	シャフト	1 SUS304 φ15	
2	可動羽根	1 SUS304 2.0t	
1	ダンパー本体	1 MD-100φ SUS-3.0t	
No	部品名称	TITLE	数量 QTY備考(規格・寸法)(DIMENSIONS)

		回数REV.MARK 年月日DATE		承認 APPROVED BY	検図 CHECKED BY	名称 TITIF	
		承認 APPROVED BY		尺度 SCALE 1:3	設計 DESIGNED BY		製図 DRAWN BY
		変更者 REVISED BY		単位 UNITS			Takeda 2006.05.10
		記事 CONTENTS	変更 REVISIONS M/#	栄進空調株式会社 EISHIN KUCHO CO., LTD.		自動・ダンパー EHDHALF-100-U (SUS)	
				EHDHALF-100-U		変 更 回 数 01 10	変REV.MARK 回数 01
				工事番号 JOB No.		図面番号 DRAWING NO.	