



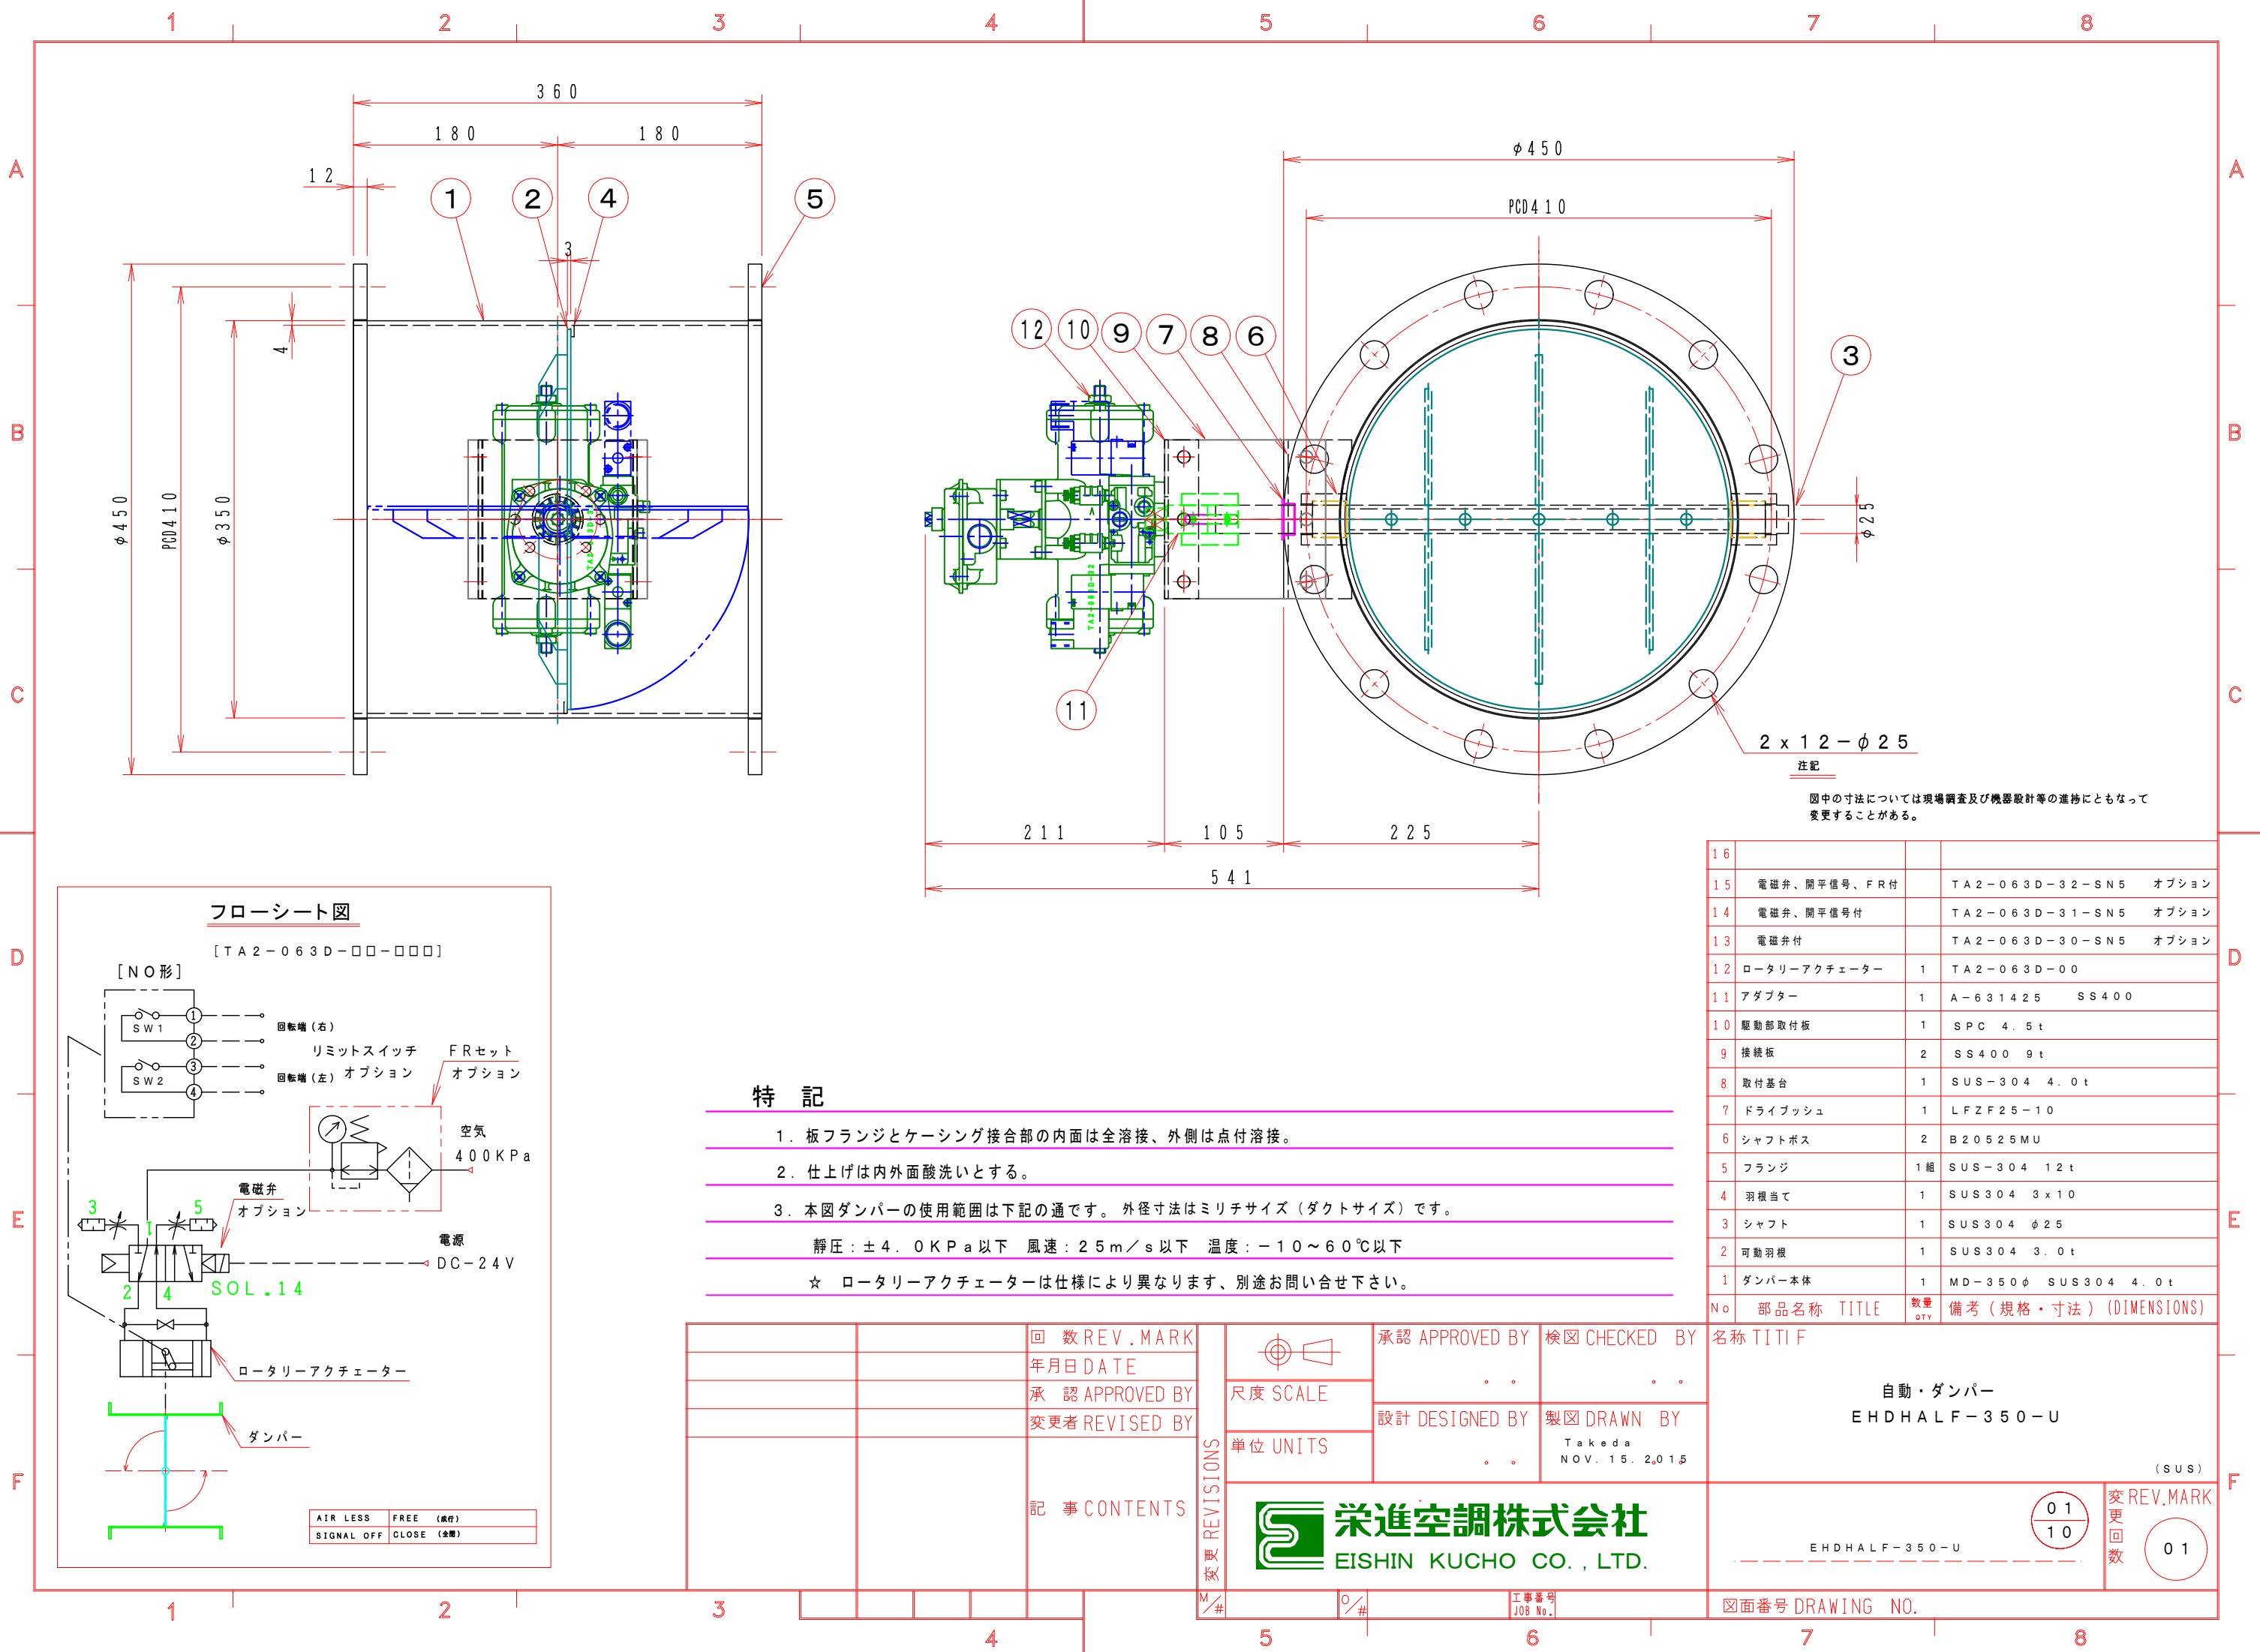

フローシート図

[TA2-063D-□□-□□□]

[NO形]

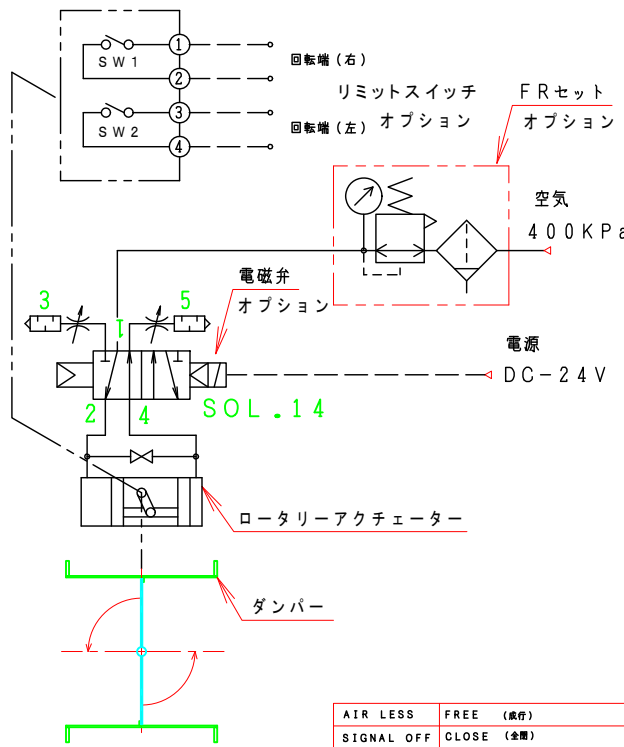

特記

- 板フランジとケーシング接合部の内面は全溶接、外側は点付溶接。
 - 仕上げは内外面酸洗いとする。
 - 本図ダンパーの使用範囲は下記の通です。 外径寸法はミリチサイズ（ダクトサイズ）です。
- 静圧：±4.0KPa以下 風速：25m/s以下 温度：-10～60℃以下
- ☆ ロータリーアクチュエーターは仕様により異なります、別途お問い合わせ下さい。

		回数 REV. MARK			承認 APPROVED BY		検図 CHECKED BY		名称 TITIF 自動・ダンパー EHDHALF-350-U (SUS)					
		年月日 DATE												
		承認 APPROVED BY												
		変更者 REVISED BY			単位 UNITS		設計 DESIGNED BY		製図 DRAWN BY					
								Takeda NOV. 15. 2015						
		記事 CONTENTS		変更 REVISIONS	栄進空調株式会社 EISHIN KUCHO CO., LTD.				01 10 EHDHALF-350-U				変更回数 REV. MARK	
									01					
3										図面番号 DRAWING NO.				