


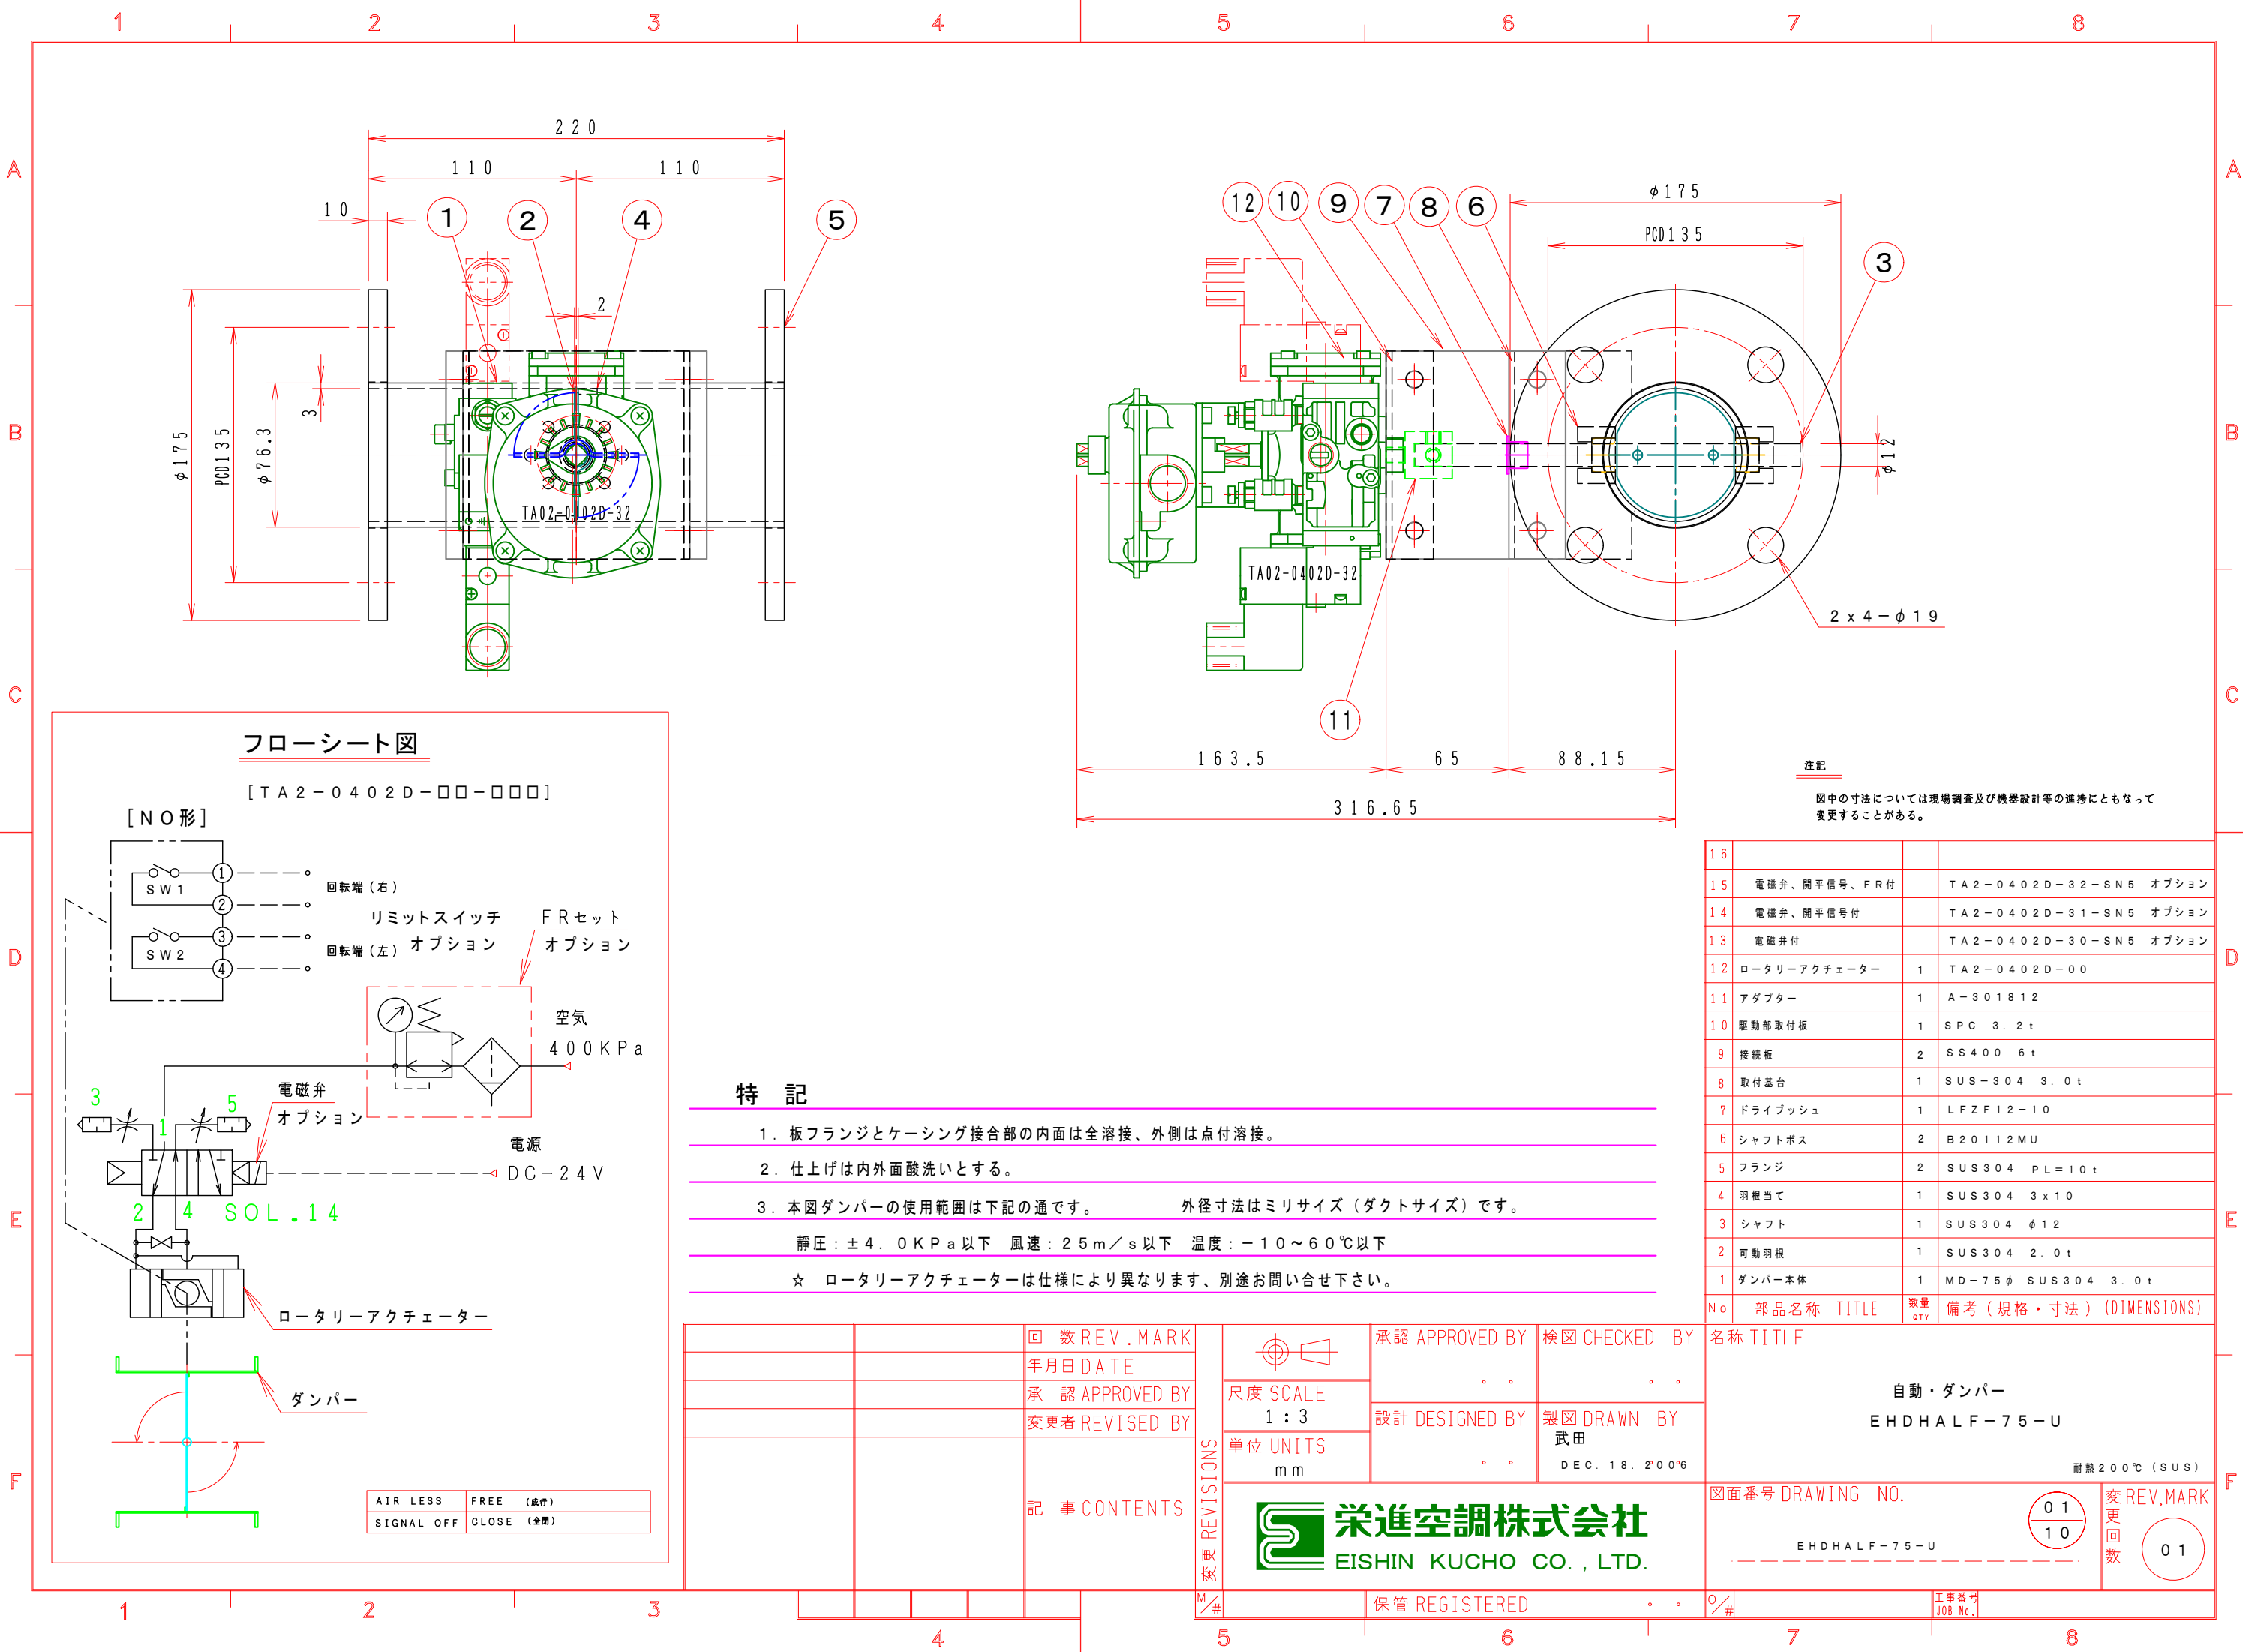

特記

- 板フランジとケーシング接合部の内面は全溶接、外側は点付溶接。
- 仕上げは内外面酸洗いとする。
- 本図ダンパーの使用範囲は下記の通です。 外径寸法はミリサイズ（ダクトサイズ）です。
静圧：±4.0KPa以下 風速：25m/s以下 温度：-10～60℃以下
☆ ロータリーアクチュエーターは仕様により異なります、別途お問い合わせ下さい。

回数 REV. MARK 年月日 DATE		承認 APPROVED BY 設計 DESIGNED BY		検図 CHECKED BY		名称 TITIF	
承認 APPROVED BY 変更者 REVISED BY		単位 UNITS mm		製図 DRAWN BY 武田		図面番号 DRAWING NO.	
記事 CONTENTS		栄進空調株式会社 EISHIN KUCHO CO., LTD.		保管 REGISTERED		変 REV. MARK 回数 01	
						工事番号 JOB No.	