
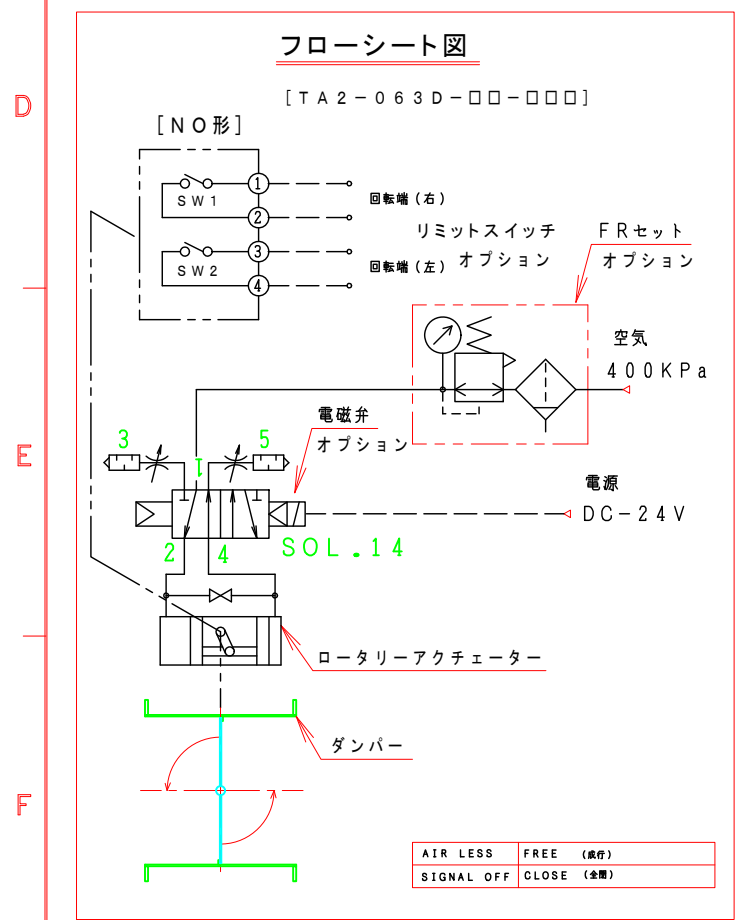


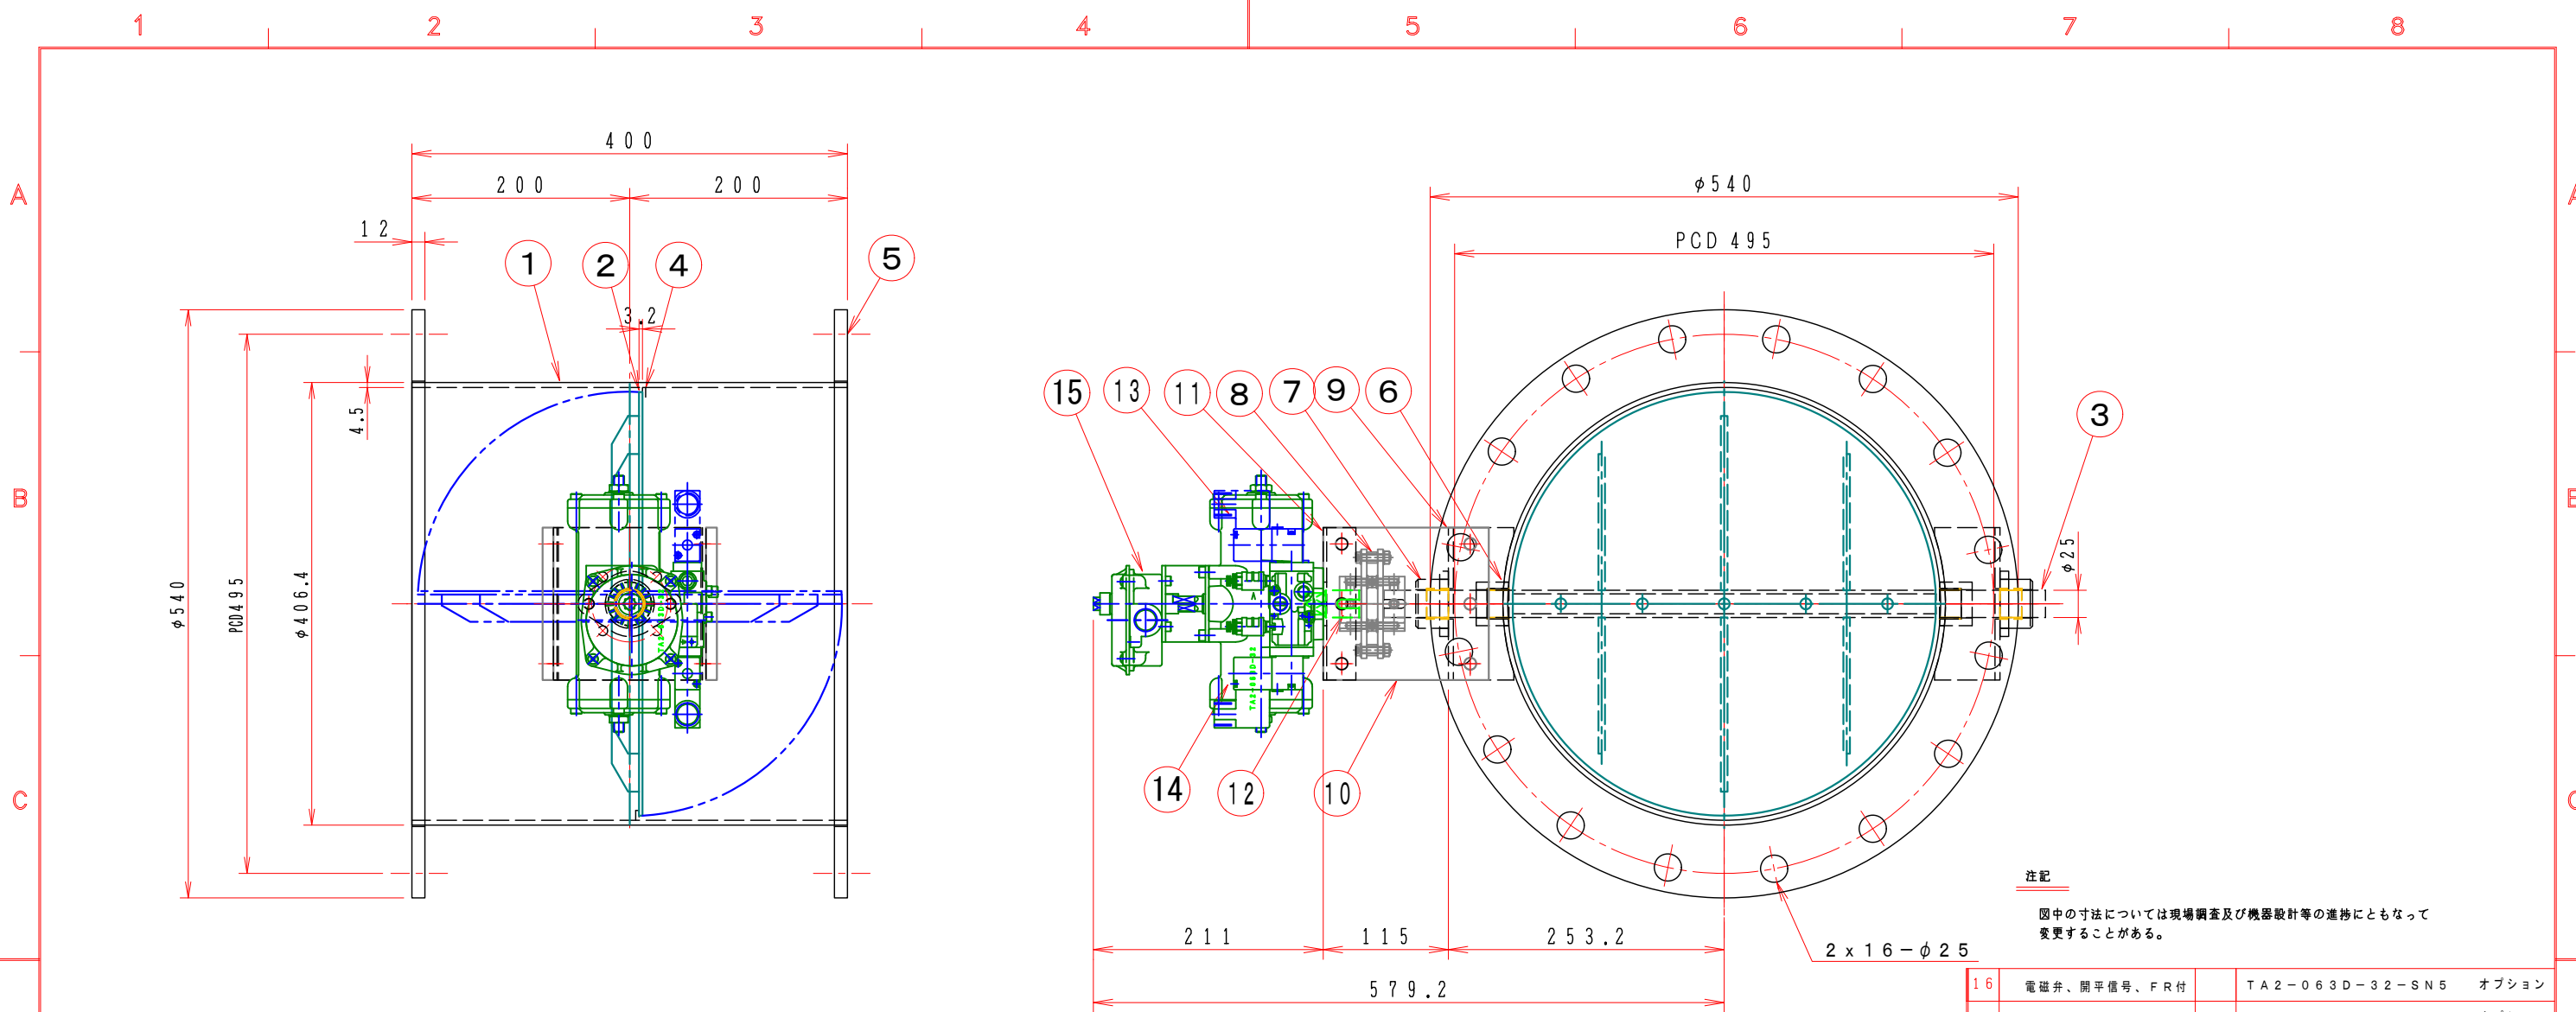

特記

- 板フランジとケーシング接合部の内面は全溶接、外側は点付溶接。
- 塗装は内外面錆止め塗装外面シルバー1回塗り。
- 本図ダンパーの使用範囲は下記の通です。 外径寸法はインチサイズ(鋼管)です。
静圧: ±4.0 KPa 以下 風速: 25 m/s 以下 温度: -10 ~ 200 °C 以下
☆ ロータリーアクチュエーターは仕様により異なります、別途お問い合わせ下さい。
☆ 屋内使用清浄空気用です。屋外使用、腐食性ガス等の場合はお問い合わせ下さい。

		回数 REV. MARK		承認 APPROVED BY 検図 CHECKED BY	名称 TITIF
		年月日 DATE			
		承認 APPROVED BY			
		変更者 REVISED BY			
		記事 CONTENTS		単位 UNITS mm	パイプサイズ／ローターリアクチュエーター EHPHAF-400A-EHS
		栄進空調株式会社 EISHIN KUCHO CO., LTD.		図面番号 DRAWING NO.	耐熱 200℃ (SS)
		保管 REGISTERED		工事番号 JOB No.	変更回数 01