



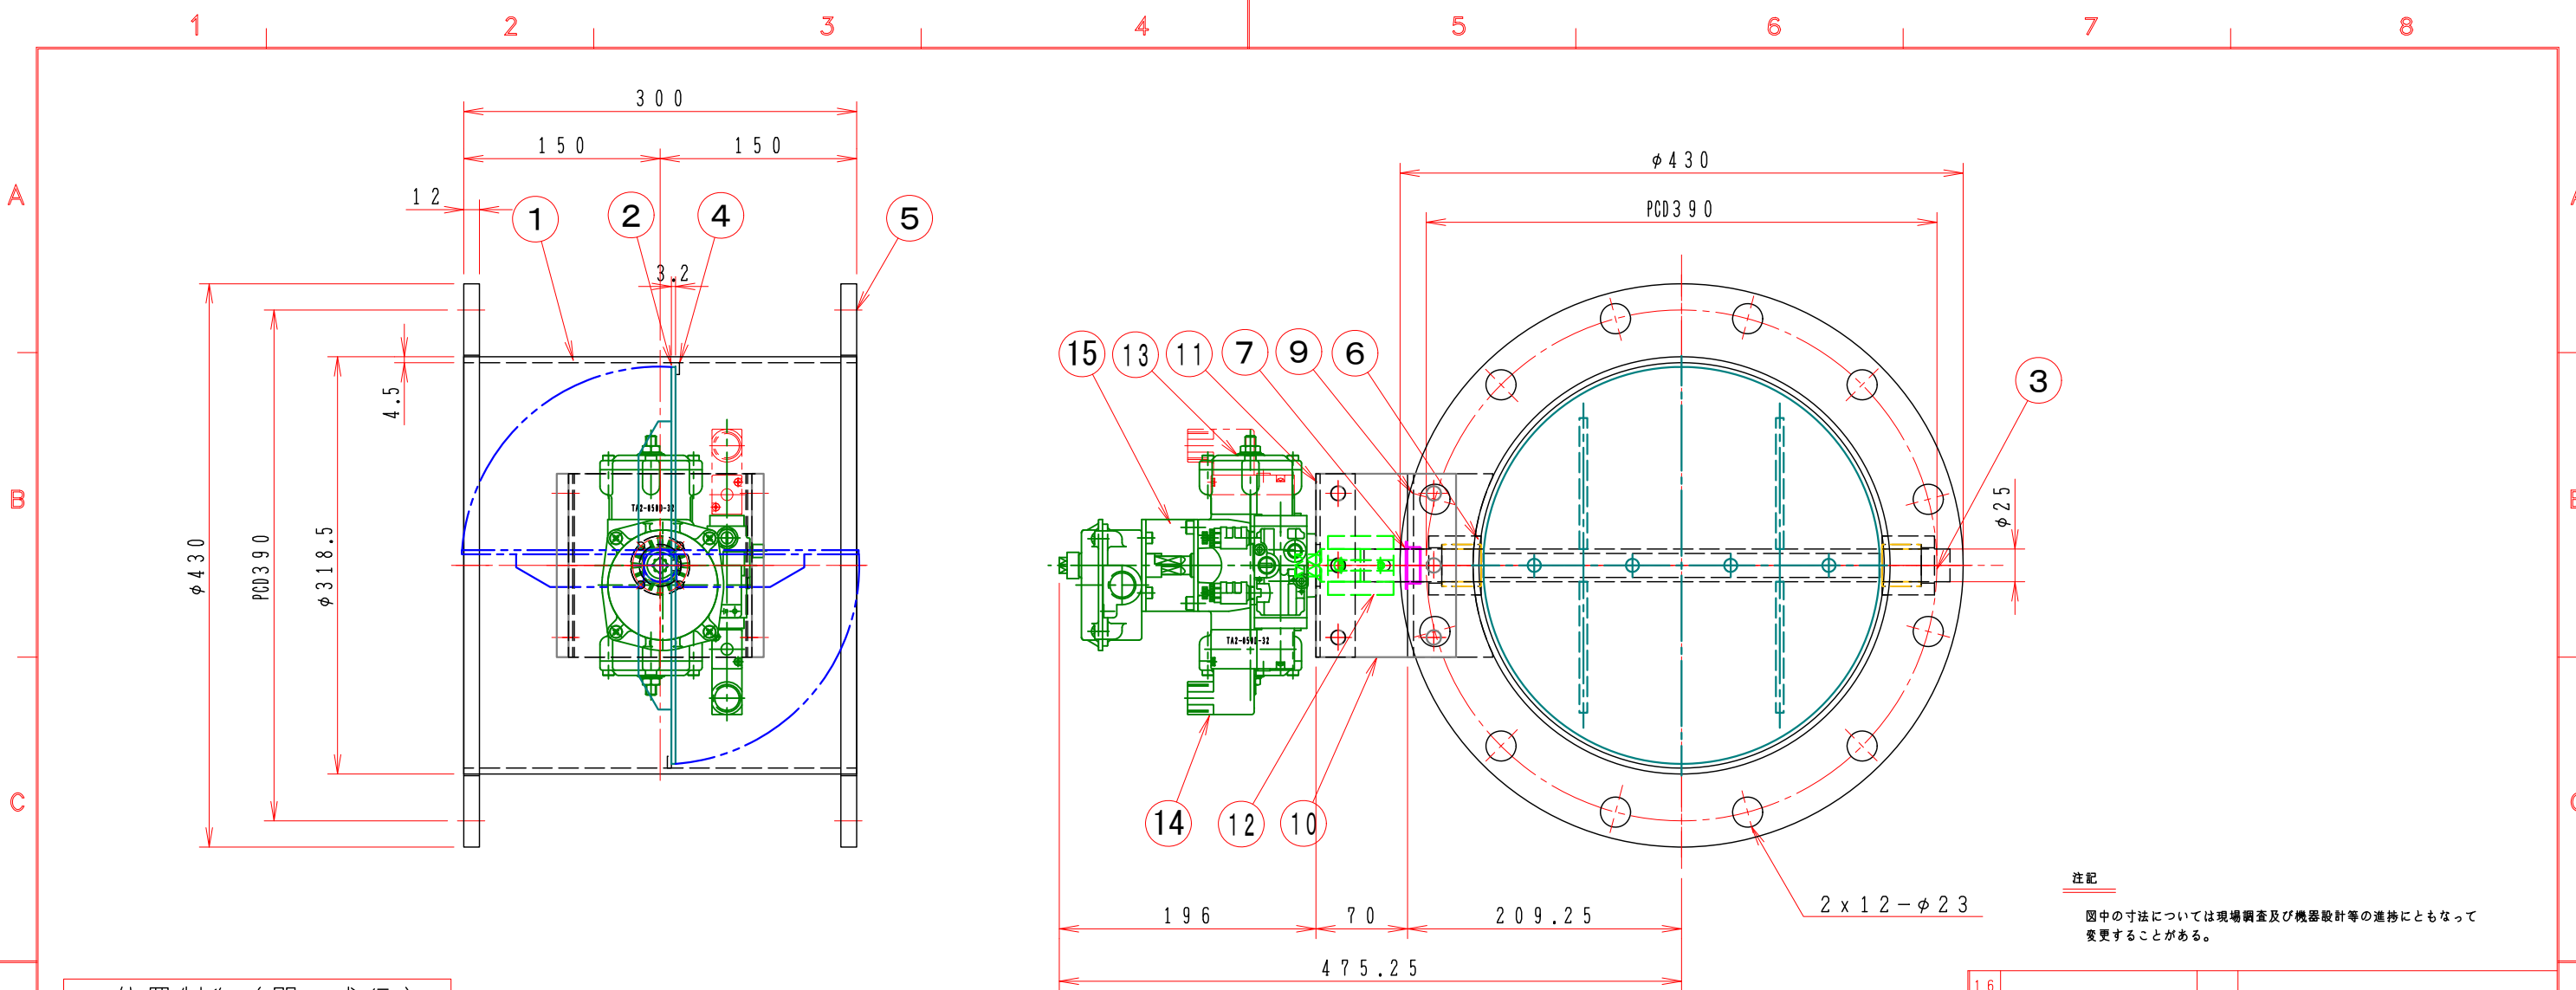

二位置制御（閉→成行）

フローシート図

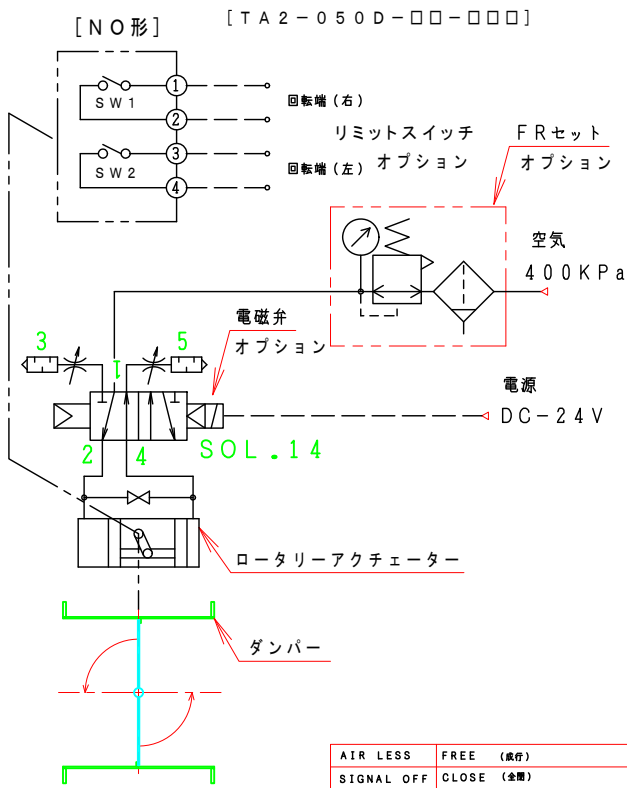

特記

- 板フランジとケーシング接合部の内面は全溶接、外側は点付溶接。
- 塗装は内外面錆止め塗装外面シルバー1回塗り。
- 本図ダンパーの使用範囲は下記の通です。 外径寸法はインチサイズ（鋼管サイズ）です。
静圧：±4.0KPa以下 風速：25m/s以下 温度：-10～60℃以下
☆ ロータリーアクチュエーターは仕様により異なります、別途お問い合わせ下さい。
☆ 屋内使用清浄空気用です。屋外使用、腐食性ガス等の場合はお問い合わせ下さい。

		回数 REV. MARK			承認 APPROVED BY		検図 CHECKED BY		名称 TITIF		
		年月日 DATE							自動・ダンパー パイプサイズ／ロータリーアクチュエーター EHPHALF-300A-S		
		承認 APPROVED BY									
		変更者 REVISED BY									
		記事 CONTENTS		変更 REVISIONS	単位 UNITS		設計 DESIGNED BY		製図 DRAWN BY		
							Takeda OCT. 31. 2015				
				栄進空調株式会社 EISHIN KUCHO CO., LTD.					(SS)		
									01 10		
								EHPHALF-300A-S		変更回数 01	
3									図面番号 DRAWING NO.		