


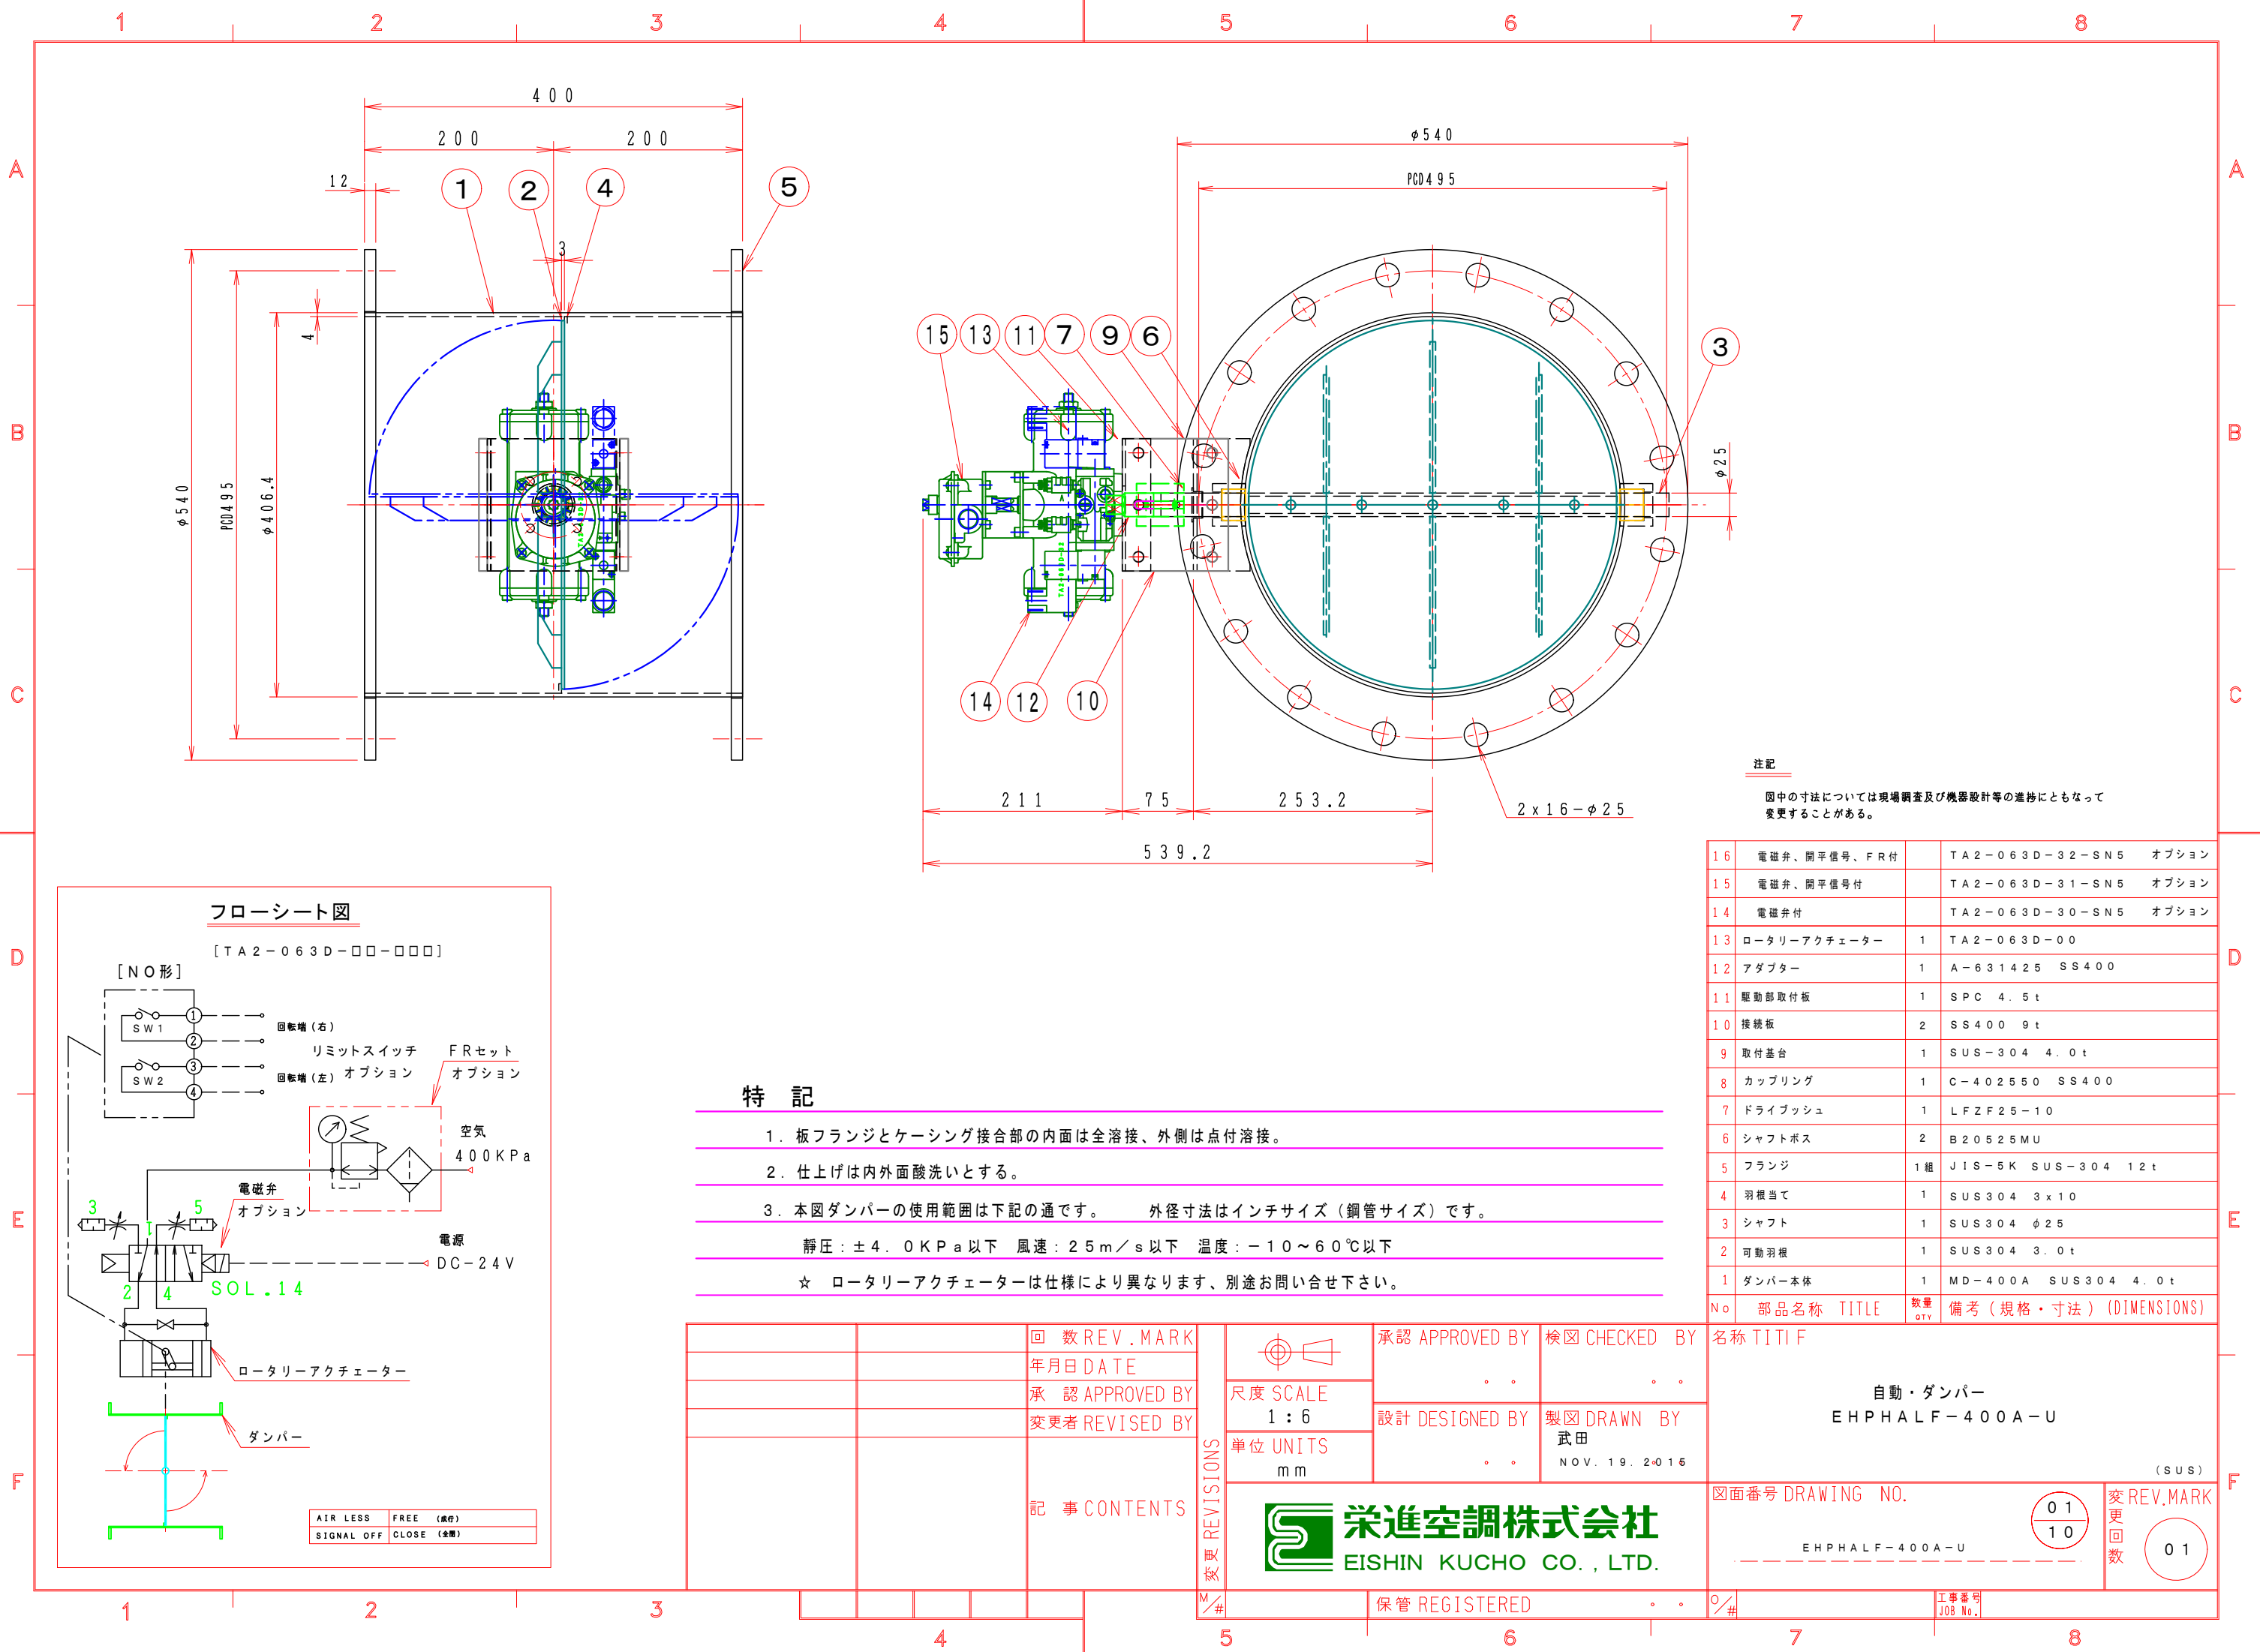

注記

図中の寸法については現場調査及び機器設計等の進捗にともなって変更することがある。

16	電磁弁、開平信号、FR付	TA2-063D-32-SN5	オプション
15	電磁弁、開平信号付	TA2-063D-31-SN5	オプション
14	電磁弁付	TA2-063D-30-SN5	オプション
13	ロータリーアクチュエーター	1 TA2-063D-00	
12	アダプター	1 A-631425 SS400	
11	駆動部取付板	1 SPC 4.5t	
10	接続板	2 SS400 9t	
9	取付基台	1 SUS-304 4.0t	
8	カップリング	1 C-402550 SS400	
7	ドライブッシュ	1 LFZF25-10	
6	シャフトボス	2 B20525MU	
5	フランジ	1組 JIS-5K SUS-304 12t	
4	羽根当て	1 SUS304 3x10	
3	シャフト	1 SUS304 φ25	
2	可動羽根	1 SUS304 3.0t	
1	ダンパー本体	1 MD-400A SUS304 4.0t	
No	部品名称 TITLE	数量 QTY	備考 (規格・寸法) (DIMENSIONS)

		回数 REV. MARK		承認 APPROVED BY 検図 CHECKED BY 名称 TITIF
		年月日 DATE		
		承認 APPROVED BY		
		変更者 REVISED BY		
		記事 CONTENTS		自動・ダンパー EHPHALF-400A-U (SUS)
		REVISIONS		
		単位 UNITS mm		設計 DESIGNED BY 製図 DRAWN BY 武田 NOV. 19. 2015
		 栄進空調株式会社 EISHIN KUCHO CO., LTD.		図面番号 DRAWING NO. EHPHALF-400A-U 変更回数 REV. MARK 01
		保管 REGISTERED		工事番号 JOB No.