



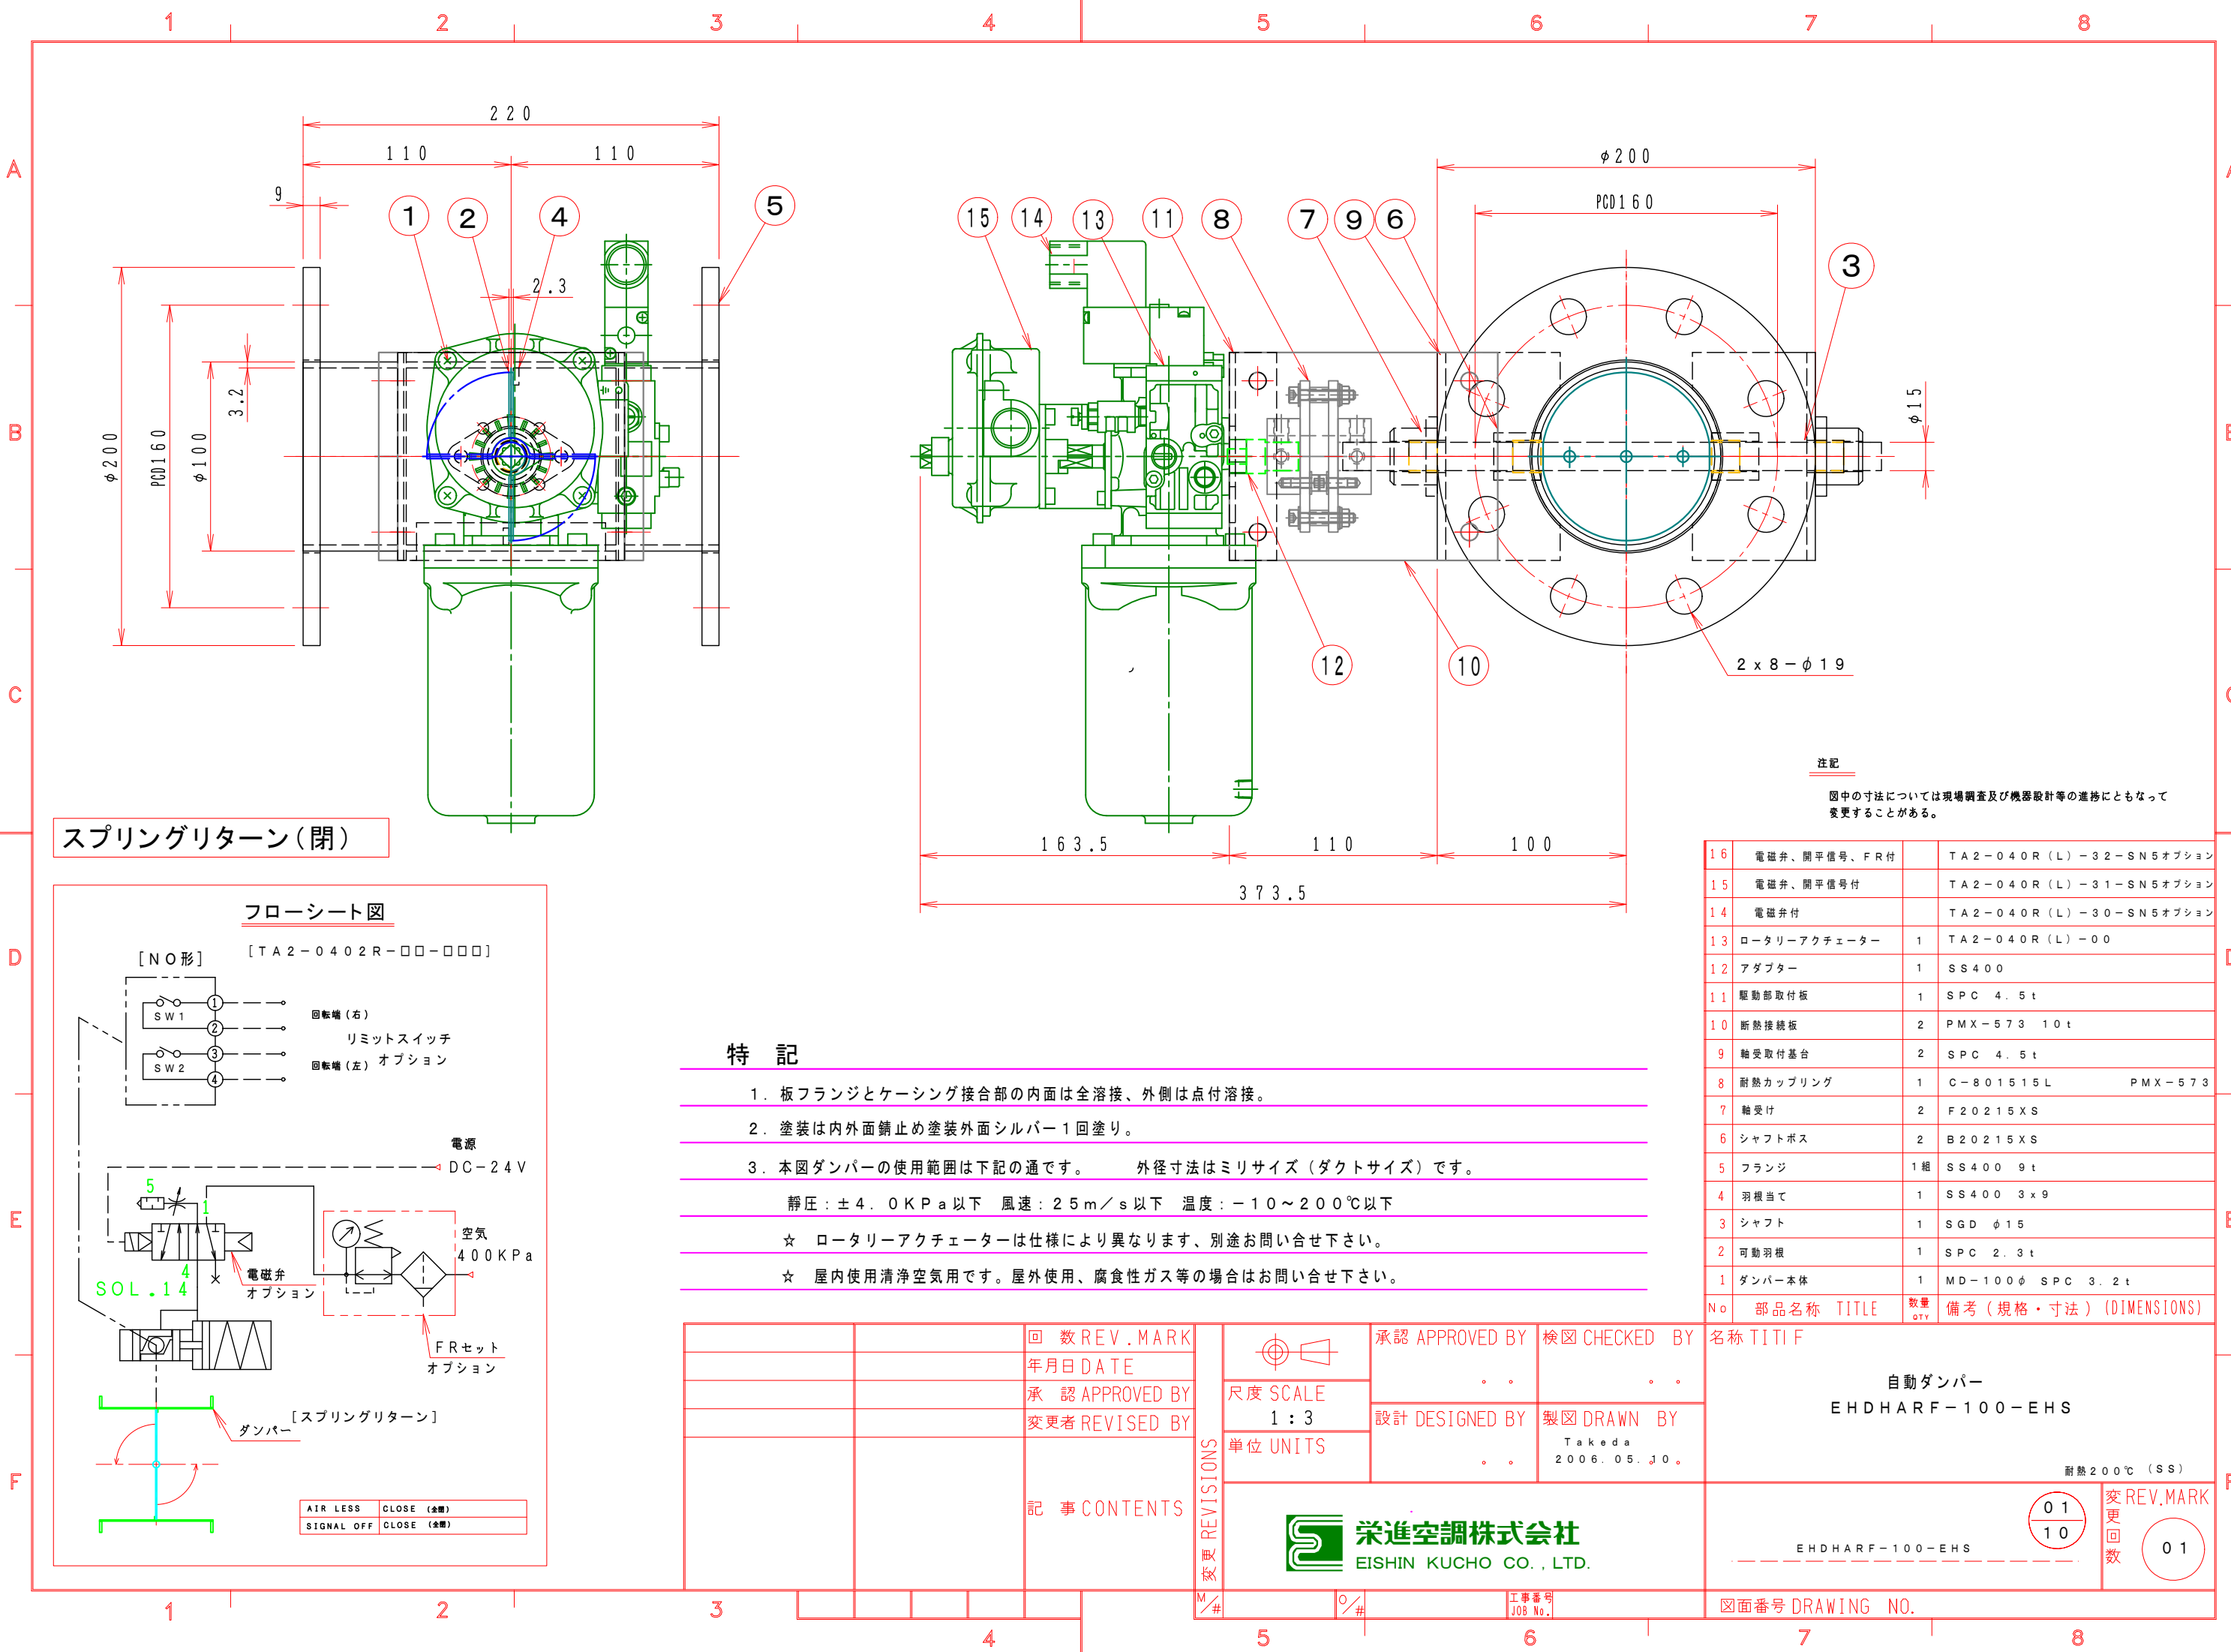

スプリングリターン (閉)

フローシート図

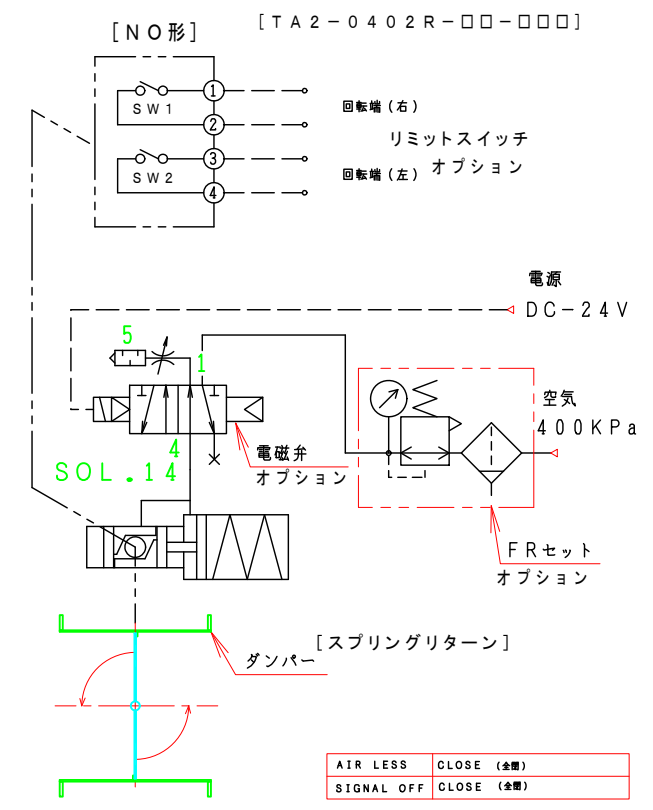

特記

- 板フランジとケーシング接合部の内面は全溶接、外側は点付溶接。
 - 塗装は内外面錆止め塗装外面シルバー1回塗り。
 - 本図ダンパーの使用範囲は下記の通です。 外径寸法はミリサイズ (ダクトサイズ) です。
- 静圧: ±4.0KPa以下 風速: 25m/s以下 温度: -10~200℃以下
- ☆ ロータリーアクチュエーターは仕様により異なります、別途お問い合わせ下さい。
- ☆ 屋内使用清浄空気用です。屋外使用、腐食性ガス等の場合はお問い合わせ下さい。

		回数 REV. MARK	承認 APPROVED BY		検図 CHECKED BY		名称 TITIF	
		年月日 DATE	設計 DESIGNED BY		製図 DRAWN BY		自動ダンパー	
		承認 APPROVED BY	単位 UNITS		Takeda		EHDHARF-100-EHS	
		変更者 REVISED BY	記事 CONTENTS		2006.05.10.		耐熱200℃ (SS)	
			栄進空調株式会社		EISHIN KUCHO CO., LTD.		01 10	
			EISHIN KUCHO CO., LTD.				変更回数 01	
			工事番号 JOB No.		図面番号 DRAWING NO.			