



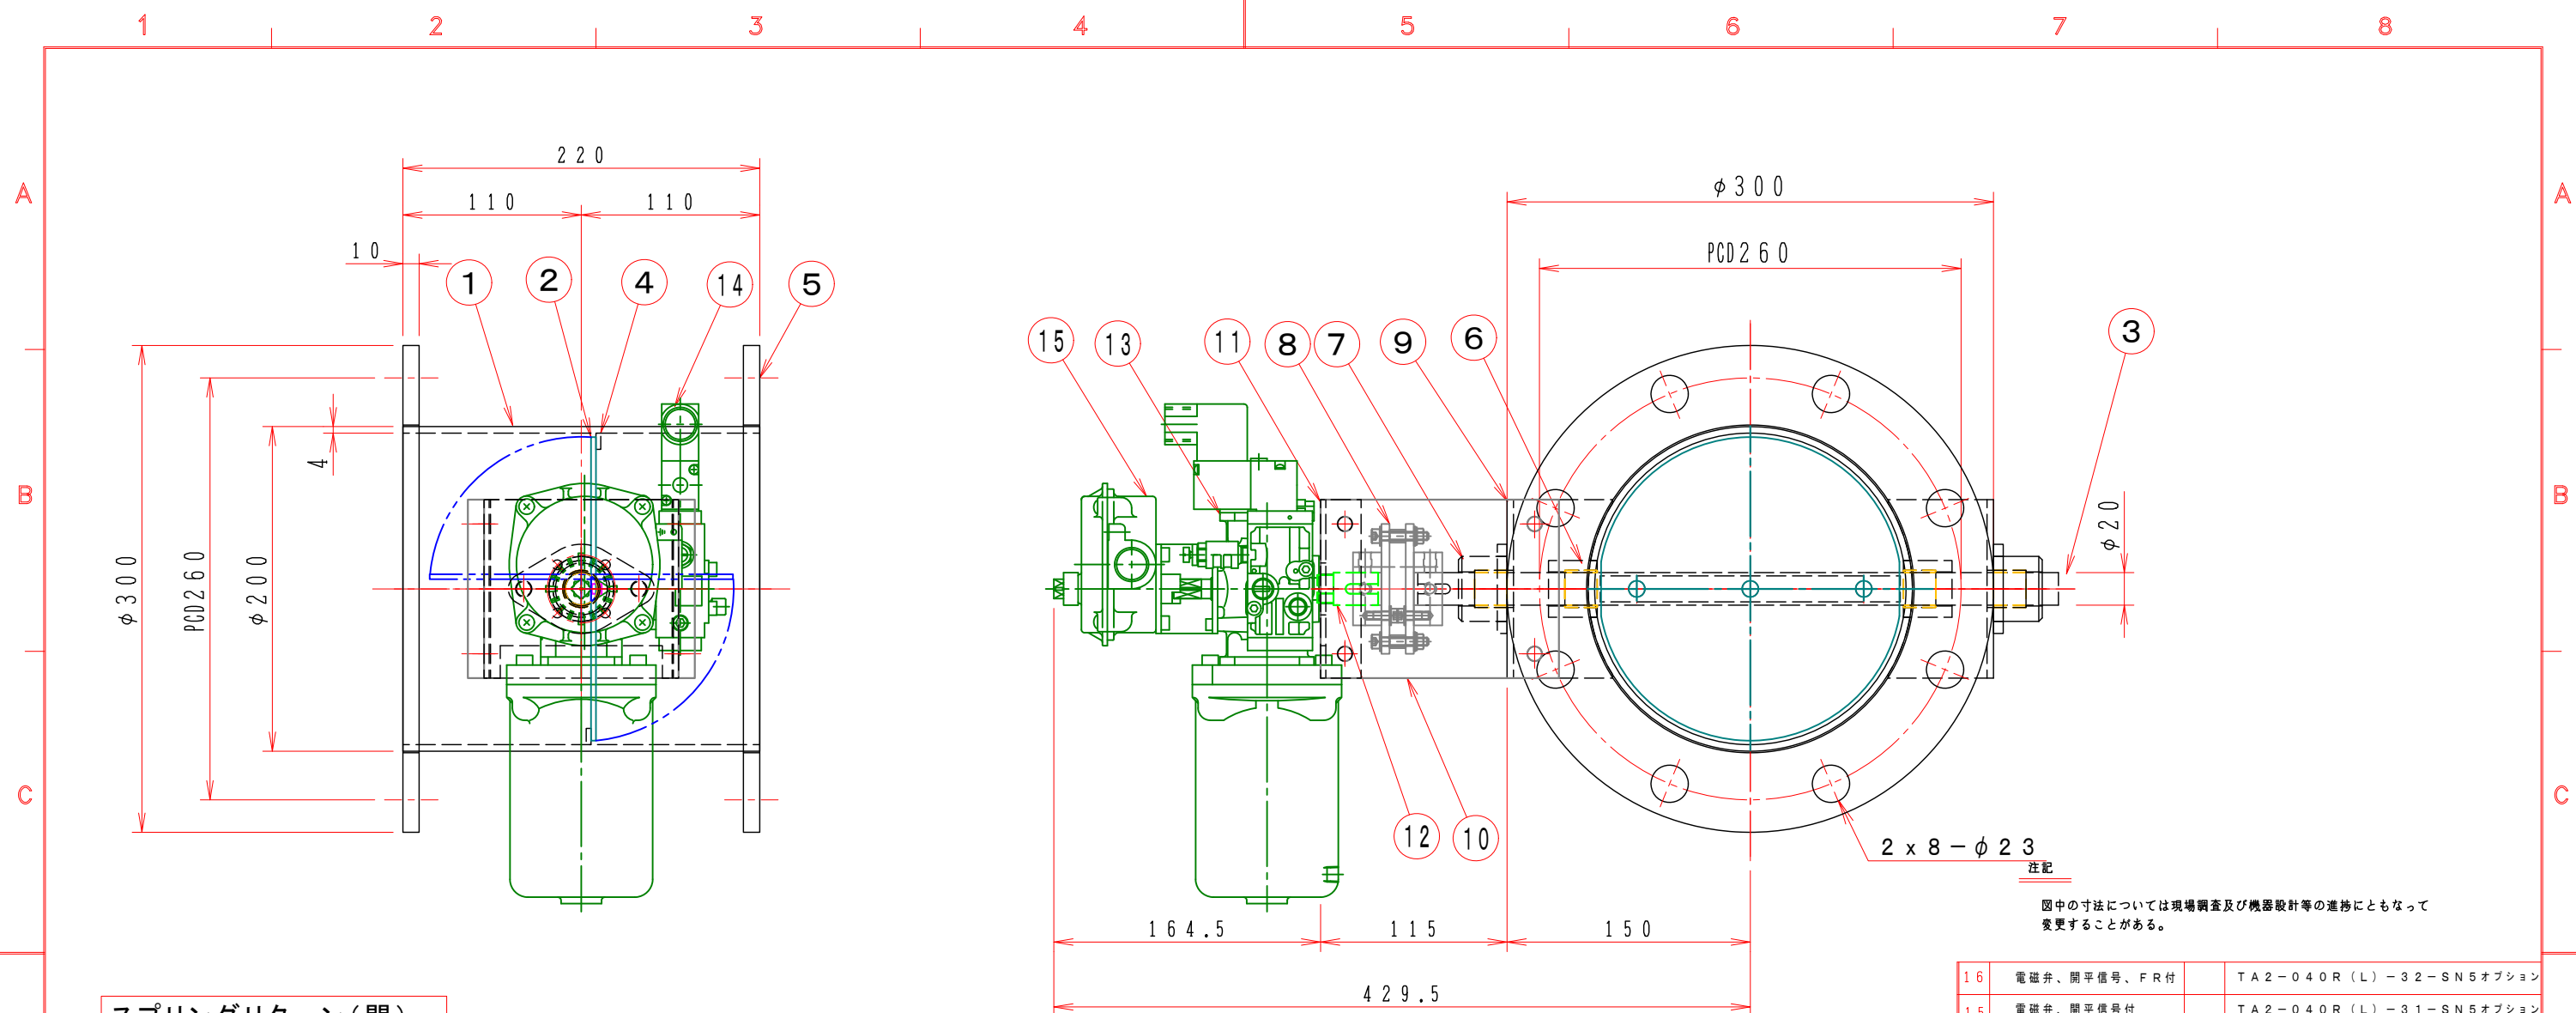

スプリングリターン（閉）

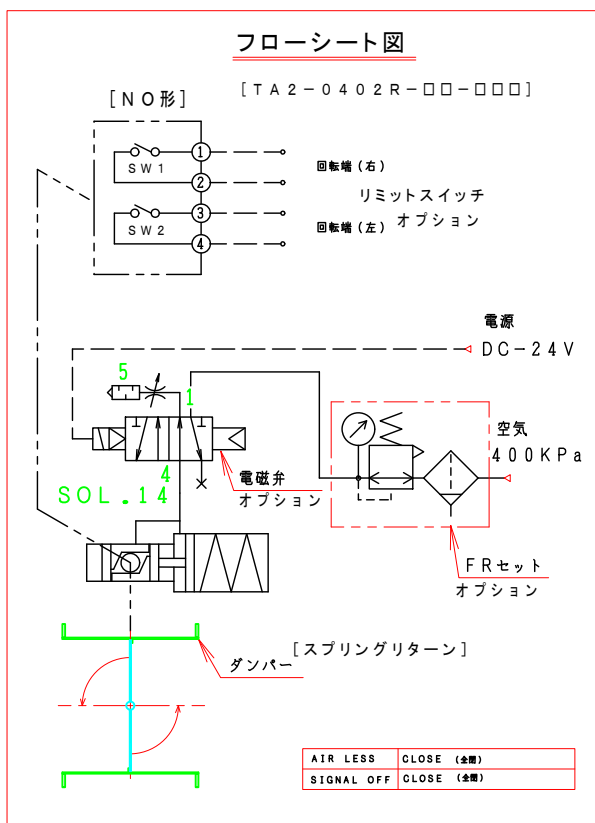

特 記

1. 板フランジとケーシング接合部の内面は全溶接、外側は点付溶接。
 2. 仕上げは内外面酸洗いとする。
 3. 本図ダンパーの使用範囲は下記の通です。 外径寸法はミリチサイズ（ダクトサイズ）です。
静圧：±4.0 KPa 以下 風速：2.5 m/s 以下 温度：-10～200℃ 以下
- ☆ ロータリーアクチュエーターは仕様により異なります、別途お問い合せ下さい。

16	電磁弁、開平信号、FR付		TA2-040R(L)-32-SN5オプション
15	電磁弁、開平信号付		TA2-040R(L)-31-SN5オプション
14	電磁弁付		TA2-040R(L)-30-SN5オプション
13	ロータリーアクチュエーター	1	TA2-040R(L)-00
12	アダプター	1	SS400
11	駆動部取付板	1	SPC 4.5t
10	断熱接続板	2	PMX-573 10t
9	軸受取付基台	2	SUS-304 4.0t
8	耐熱カップリング	1	C-802020L PMX-573
7	軸受け	2	F20420XS
6	シャフトボス	2	B20320XU
5	フランジ	1組	SUS-304 10t
4	羽根当て	1	SUS304 3x10
3	シャフト	1	SUS304 φ20
2	可動羽根	1	SUS304 3.0t
1	ダンパー本体	1	MD-200φ SPC 4.5t
No	部品名称 TITLE	数量 QTY	備考 (規格・寸法) (DIMENSIONS)

		回数 REV. MARK		REVISIONS 変更回数	承認 APPROVED BY 検図 CHECKED BY		名称 TITIF	
		年月日 DATE			尺度 SCALE 1 : 4		自動・ダンパー EHDHARF-200-EHU スプリングリターン	
		承認 APPROVED BY			設計 DESIGNED BY 製図 DRAWN BY			
		変更者 REVISED BY			単位 UNITS mm		武田 DEC. 23. 2015	
		記事 CONTENTS		耐熱 200℃ (SUS)	図面番号 DRAWING NO.			
					EHDHARF-200-EHU			
				栄進空調株式会社 EISHIN KUCHO CO., LTD.		01 10		変更回数 01
				保管 REGISTERED		工事番号 JOB No.		