



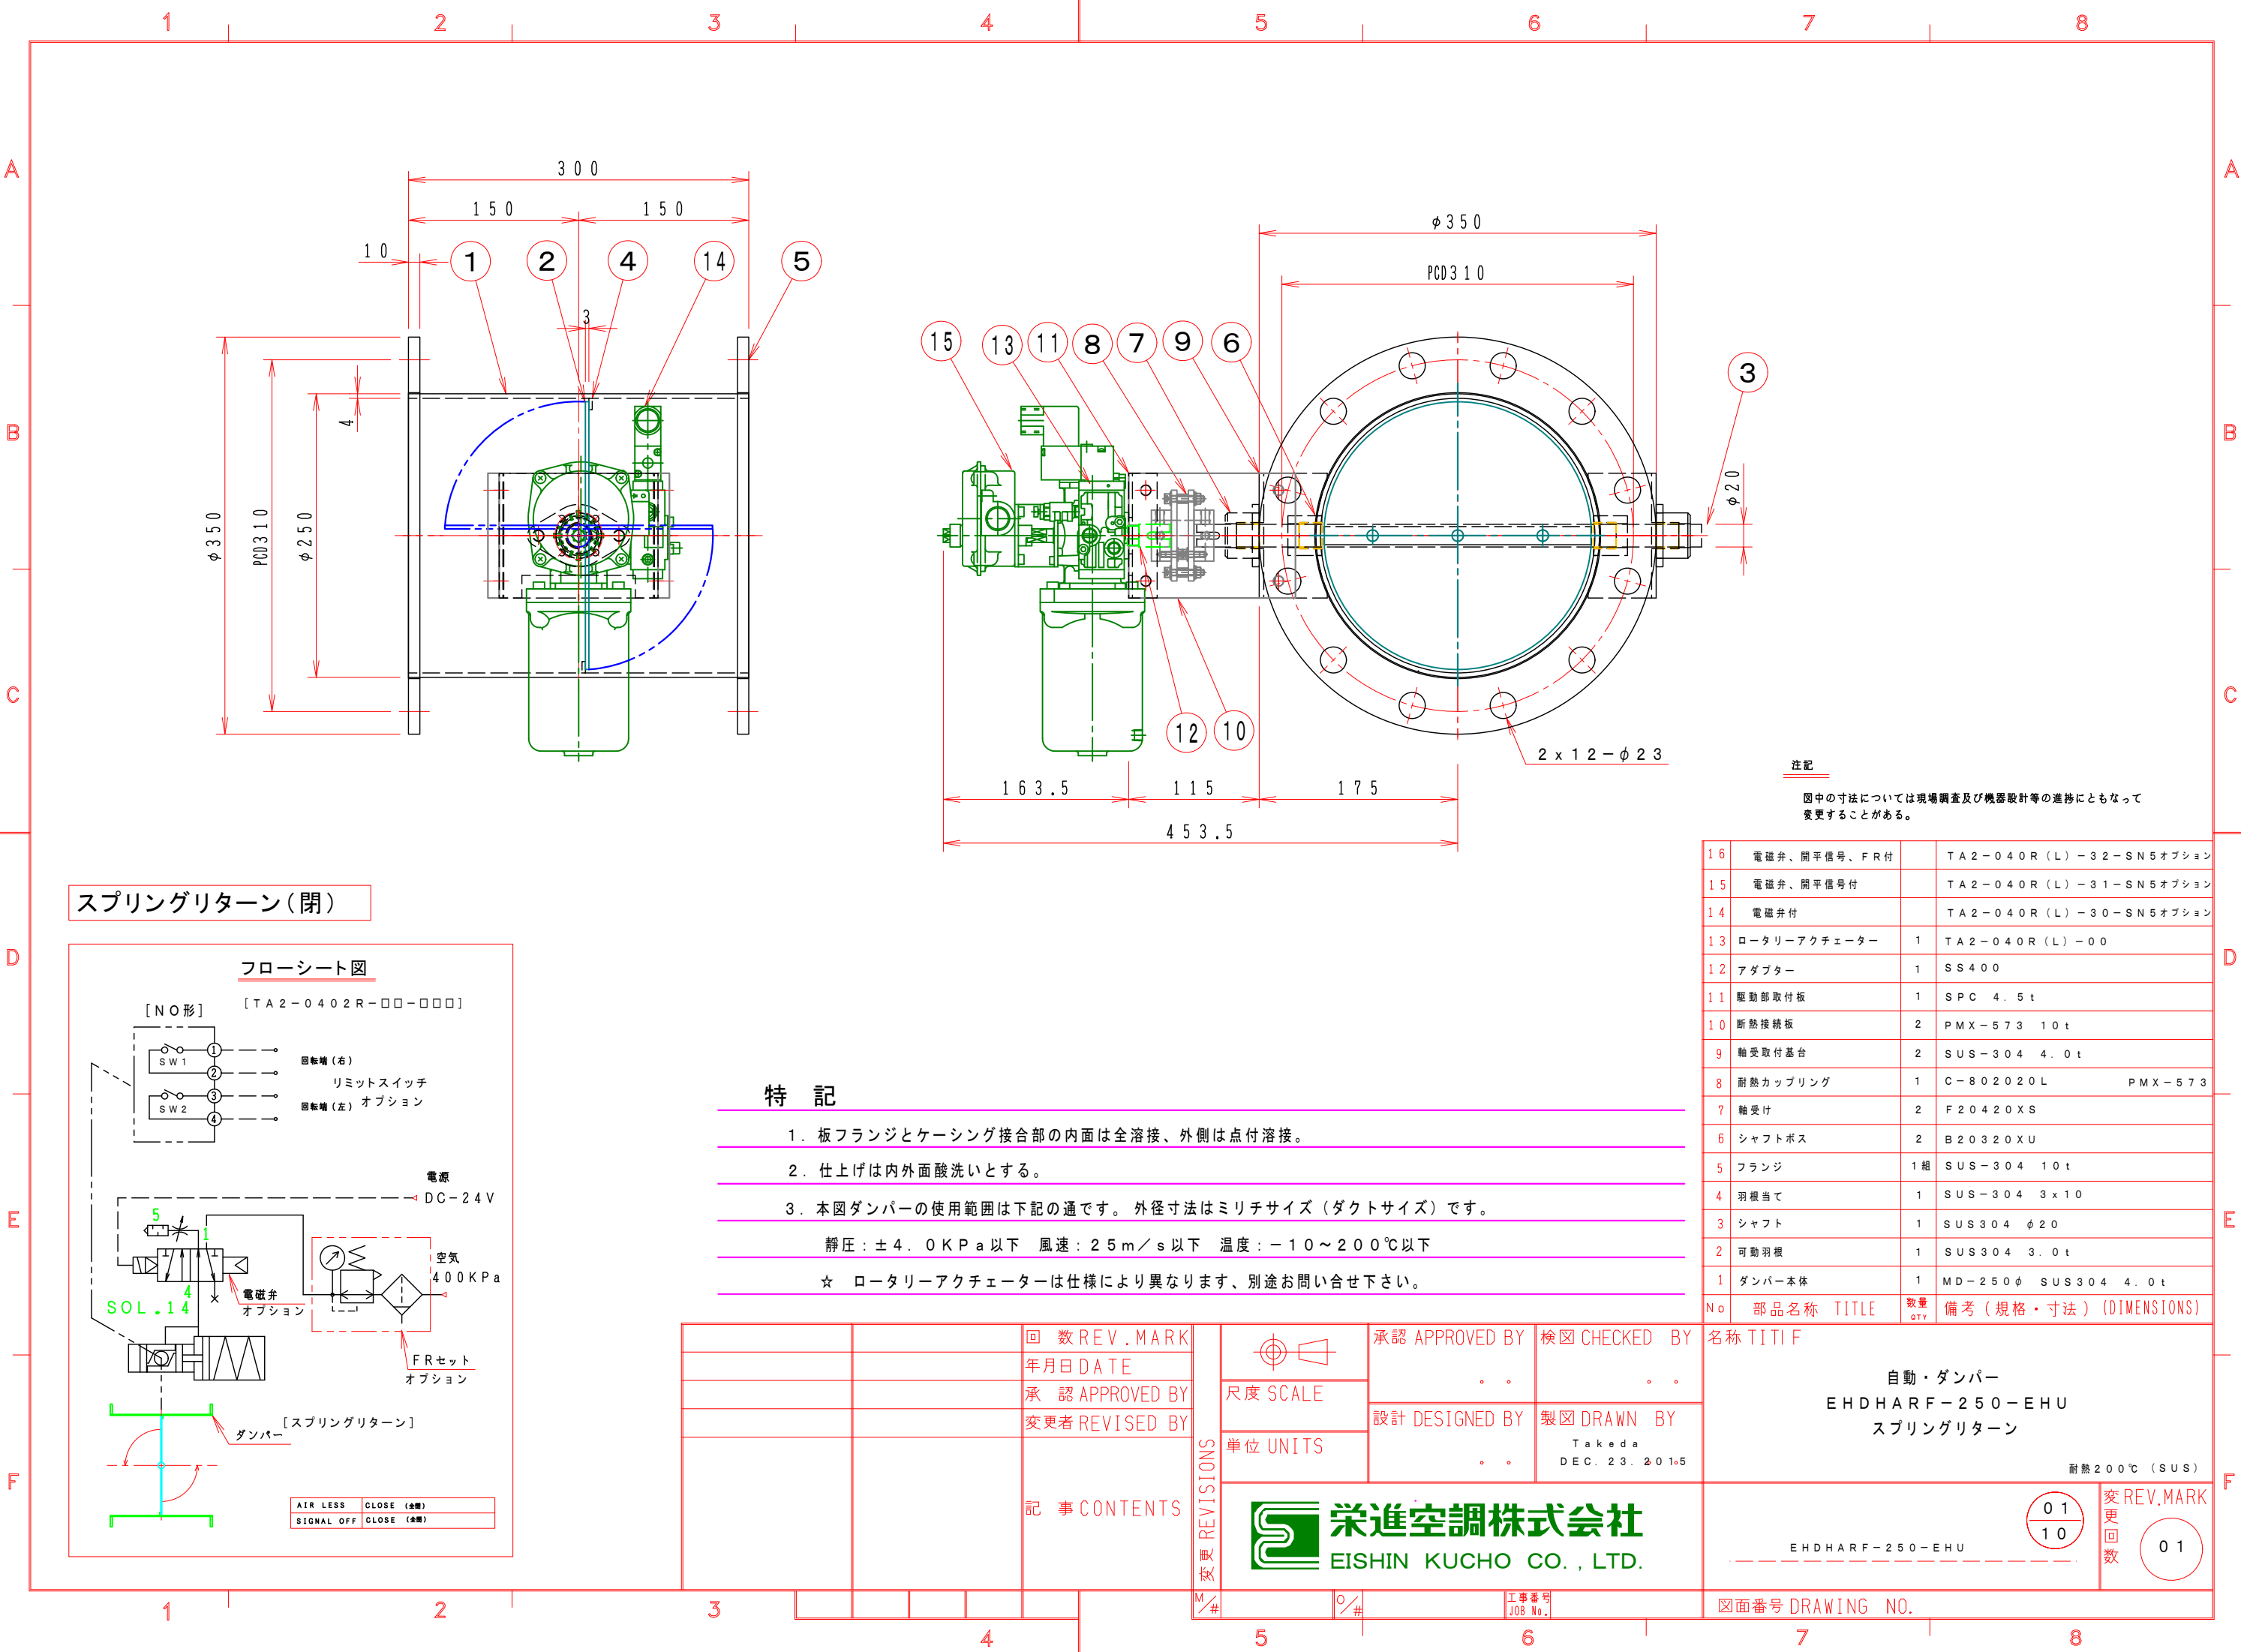

スプリングリターン（閉）

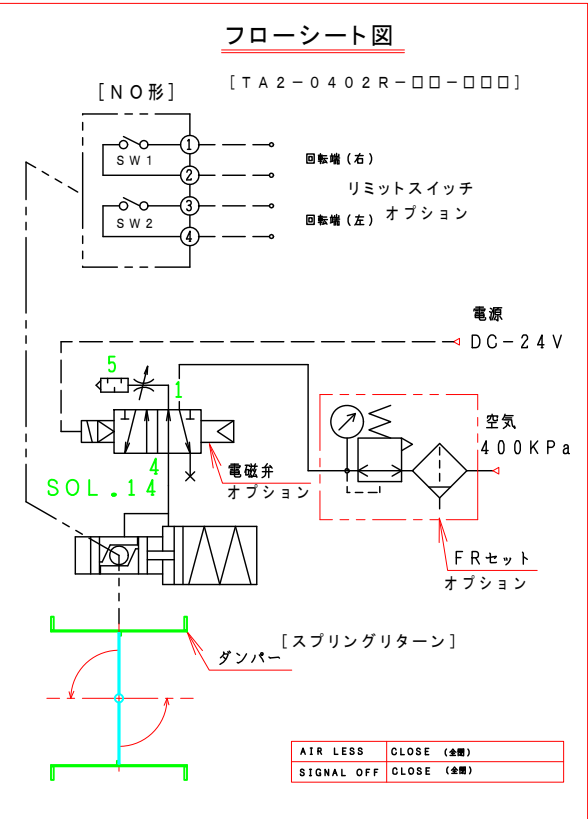

特記

- 板フランジとケーシング接合部の内面は全溶接、外側は点付溶接。
- 仕上げは内外面酸洗いとする。
- 本図ダンパーの使用範囲は下記の通です。外径寸法はミリチサイズ（ダクトサイズ）です。
静圧：±4.0KPa以下 風速：25m/s以下 温度：-10～200℃以下
☆ ロータリーアクチュエーターは仕様により異なります、別途お問い合わせ下さい。

16	電磁弁、開平信号、FR付	TA2-040R(L)-32-SN5オプション
15	電磁弁、開平信号付	TA2-040R(L)-31-SN5オプション
14	電磁弁付	TA2-040R(L)-30-SN5オプション
13	ロータリーアクチュエーター	1 TA2-040R(L)-00
12	アダプター	1 SS400
11	駆動部取付板	1 SPC 4.5t
10	断熱接続板	2 PMX-573 10t
9	軸受取付基台	2 SUS-304 4.0t
8	耐熱カップリング	1 C-802020L PMX-573
7	軸受け	2 F20420XS
6	シャフトボス	2 B20320XU
5	フランジ	1組 SUS-304 10t
4	羽根当て	1 SUS-304 3x10
3	シャフト	1 SUS304 φ20
2	可動羽根	1 SUS304 3.0t
1	ダンパー本体	1 MD-250φ SUS304 4.0t
No	部品名称 TITLE	数量 QTY 備考（規格・寸法）(DIMENSIONS)

		回数 REV. MARK	承認 APPROVED BY	検図 CHECKED BY	名称 TITIF 自動・ダンパー EHDHARF-250-EHU スプリングリターン 耐熱200℃（SUS）
		年月日 DATE	尺度 SCALE	設計 DESIGNED BY	
		承認 APPROVED BY	単位 UNITS	製図 DRAWN BY Takeda DEC. 23. 2015	
		変更者 REVISED BY	記事 CONTENTS		EHDHARF-250-EHU 01 10 01
					図面番号 DRAWING NO.

栄進空調株式会社
EISHIN KUCHO CO., LTD.