


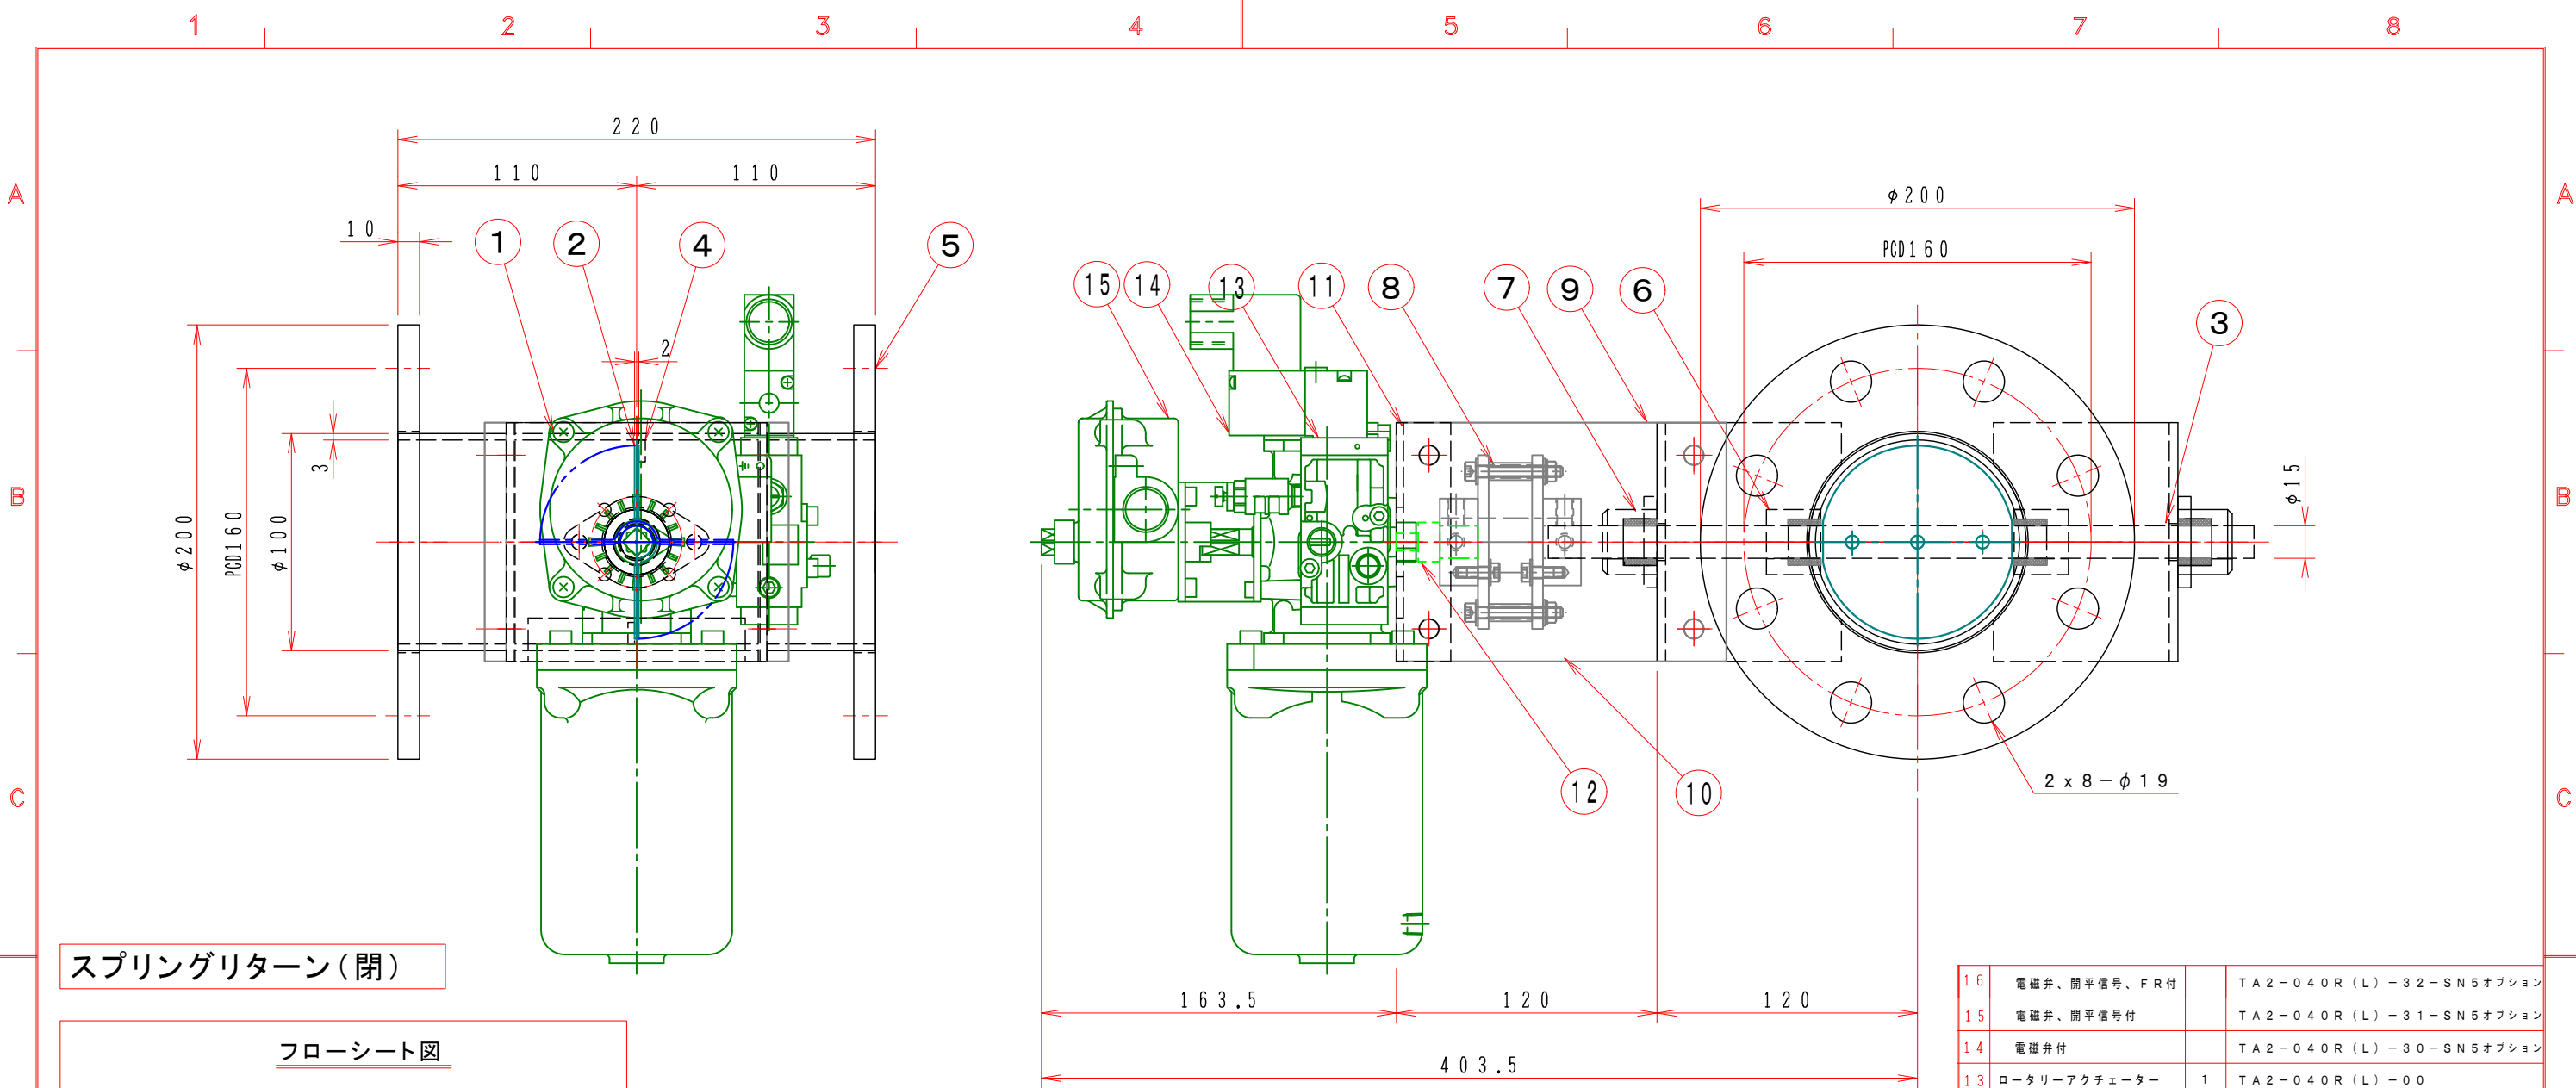


スプリングリターン（閉）

フローシート図

[TA2-0402R-□□-□□□]

[NO形]

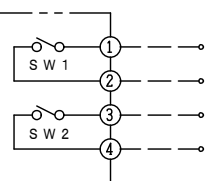

電源
DC-24V

空気
400KPa

FRセット
オプション

ダンパー [スプリングリターン]

AIR LESS CLOSE (全閉)
SIGNAL OFF CLOSE (全閉)

特記

- 板フランジとケーシング接合部の内面は全溶接、外側は点付溶接。
- 仕上げは内外面酸洗いとする。
- 本図ダンパーの使用範囲は下記の通です。 外径寸法はミリサイズ（ダクトサイズ）です。
静圧：±4.0KPa以下 風速：25m/s以下 温度：-10~400℃以下
☆ ロータリーアクチュエーターは仕様により異なります、別途お問い合わせ下さい。

16	電磁弁、開平信号、FR付	TA2-040R(L)-32-SN5オプション
15	電磁弁、開平信号付	TA2-040R(L)-31-SN5オプション
14	電磁弁付	TA2-040R(L)-30-SN5オプション
13	ロータリーアクチュエーター	1 TA2-040R(L)-00
12	アダプター	1 SS400
11	駆動部取付板	1 SPC 4.5t
10	断熱接続板	2 PGX-595 10t
9	軸受取付基台	2 SUS-304 4.0t
8	耐熱カップリング	1 C-801515H PGX-595
7	軸受け	2 F20215ES
6	シャフトボス	2 B20215CU
5	フランジ	2 SUS-304 PL=12t
4	羽根当て	1 SUS304 3x10
3	シャフト	1 SUS304 $\phi 15$
2	可動羽根	1 SUS304 2.0t
1	ダンパー本体	1 MD-100 ϕ SUS-304 3.0t
No	部品名称 TITLE	数量 QTY 備考（規格・寸法）(DIMENSIONS)

回数 REV. MARK 年月日 DATE		承認 APPROVED BY 設計 DESIGNED BY		検図 CHECKED BY		名称 TITIF	
承認 APPROVED BY 変更者 REVISED BY		単位 UNITS		製造 DRAWN BY Takeda 2006.05.10		自動・ダンパー EHDHARF-100-SHU スプリングリターン 耐熱400℃ (SUS)	
記事 CONTENTS		変更 REVISIONS		栄進空調株式会社 EISHIN KUCHO CO., LTD.		変更回数 01 10 01	
図面番号 DRAWING NO.		工事番号 JOB No.		図面番号 DRAWING NO.		図面番号 DRAWING NO.	