



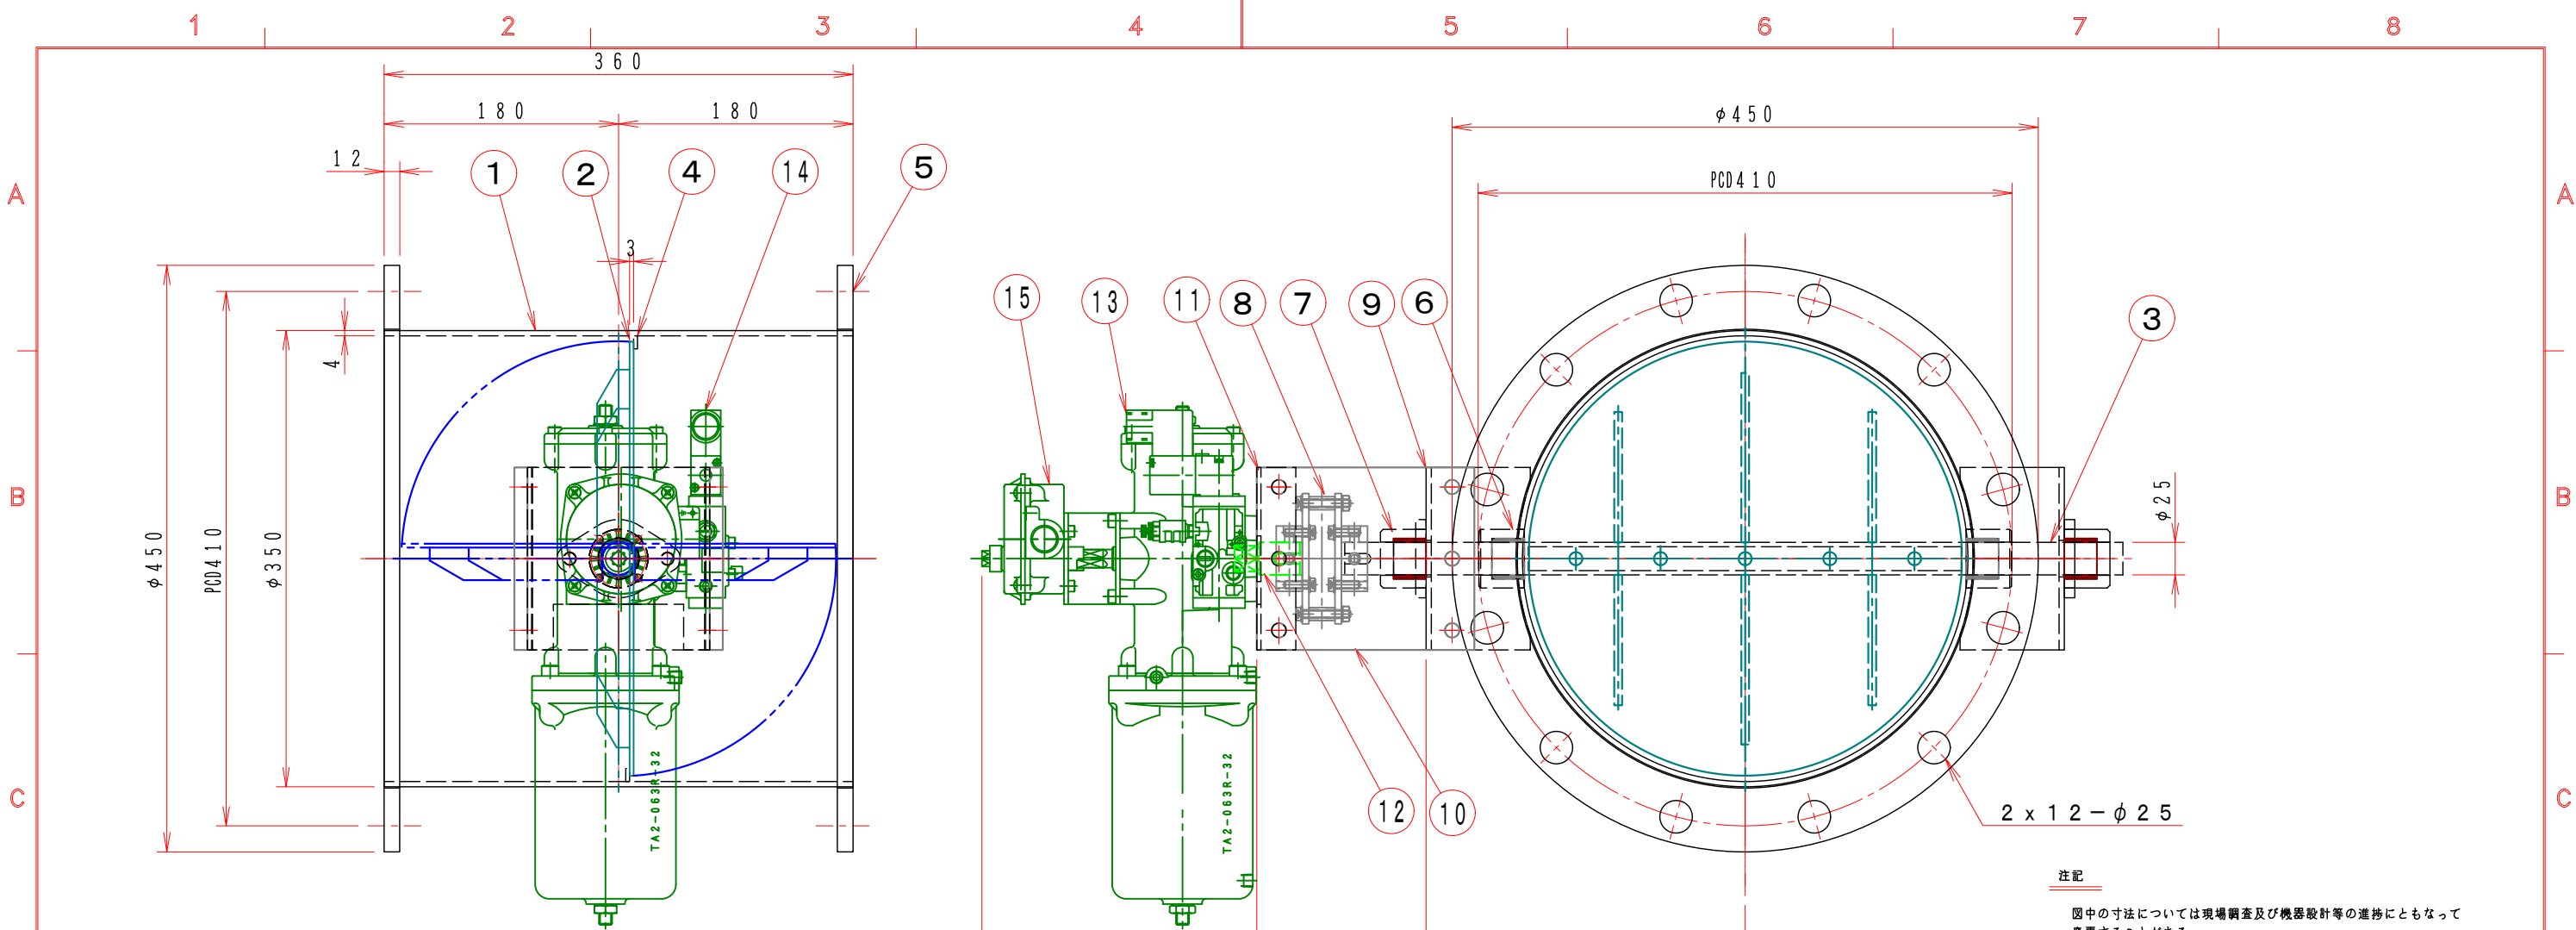

スプリングリターン(閉)

フローシート図

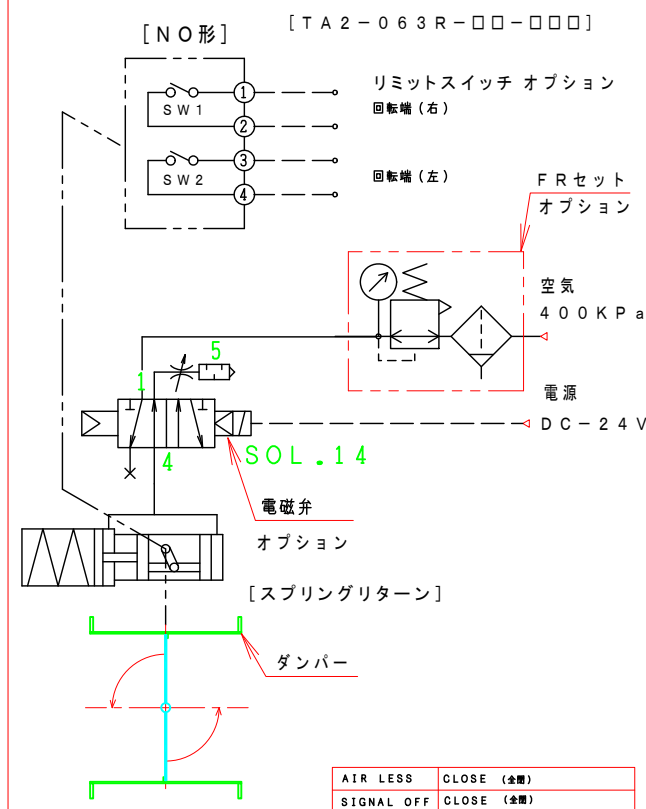

特 記

- 板フランジとケーシング接合部の内面は全溶接、外側は点付溶接。
- 仕上げは内外面酸洗いとする。
- 本図ダンパーの使用範囲は下記の通です。 外径寸法はミリチサイズ(ダクトサイズ)です。
静圧: $\pm 4.0 \text{ KPa}$ 以下 風速: 25 m/s 以下 温度: $-10 \sim 400^\circ\text{C}$ 以下
☆ ロータリーアクチュエーターは仕様により異なります、別途お問い合わせ下さい。

16	電磁弁、開平信号、FR付	TA2-063R-32-SN5	オプション
15	電磁弁、開平信号付	TA2-063R-31-SN5	オプション
14	電磁弁付	TA2-063R-30-SN5	オプション
13	ロータリーアクチュエーター	1 TA2-063R-00	
12	アダプター	1 A-631425 SS400	
11	駆動部取付板	1 SPC 4.5t	
10	断熱接続板	2 PGX-595 10t	
9	軸受取付基台	2 SUS-304 4.0t	
8	耐熱カップリング	1 C-1002525H PGX-595	
7	軸受け	2 F20525CS	
6	シャフトボス	2 B20525CU	
5	フランジ	1組 SUS-304 12t	
4	羽根当て	1 SUS304 3x10	
3	シャフト	1 SUS304 $\phi 25$	
2	可動羽根	1 SUS304 3.0t	
1	ダンパー本体	1 MD-350 ϕ SUS-304 4.0t	
No	部品名称 TITLE	数量 QTY	備考(規格・寸法)(DIMENSIONS)

		回数 REV. MARK	承認 APPROVED BY		検図 CHECKED BY		名称 TITIF	
		年月日 DATE	設計 DESIGNED BY		製図 DRAWN BY		自動・ダンパー	
		承認 APPROVED BY	単位 UNITS		Takeda		EHDHARF-350-SHU	
		変更者 REVISED BY	記事 CONTENTS		DEC. 31. 2015		スプリングリターン	
			栄進空調株式会社				耐熱400℃(SUS)	
			EISHIN KUCHO CO., LTD.				01 10	
							変更回数 00	
							図面番号 DRAWING NO.	