


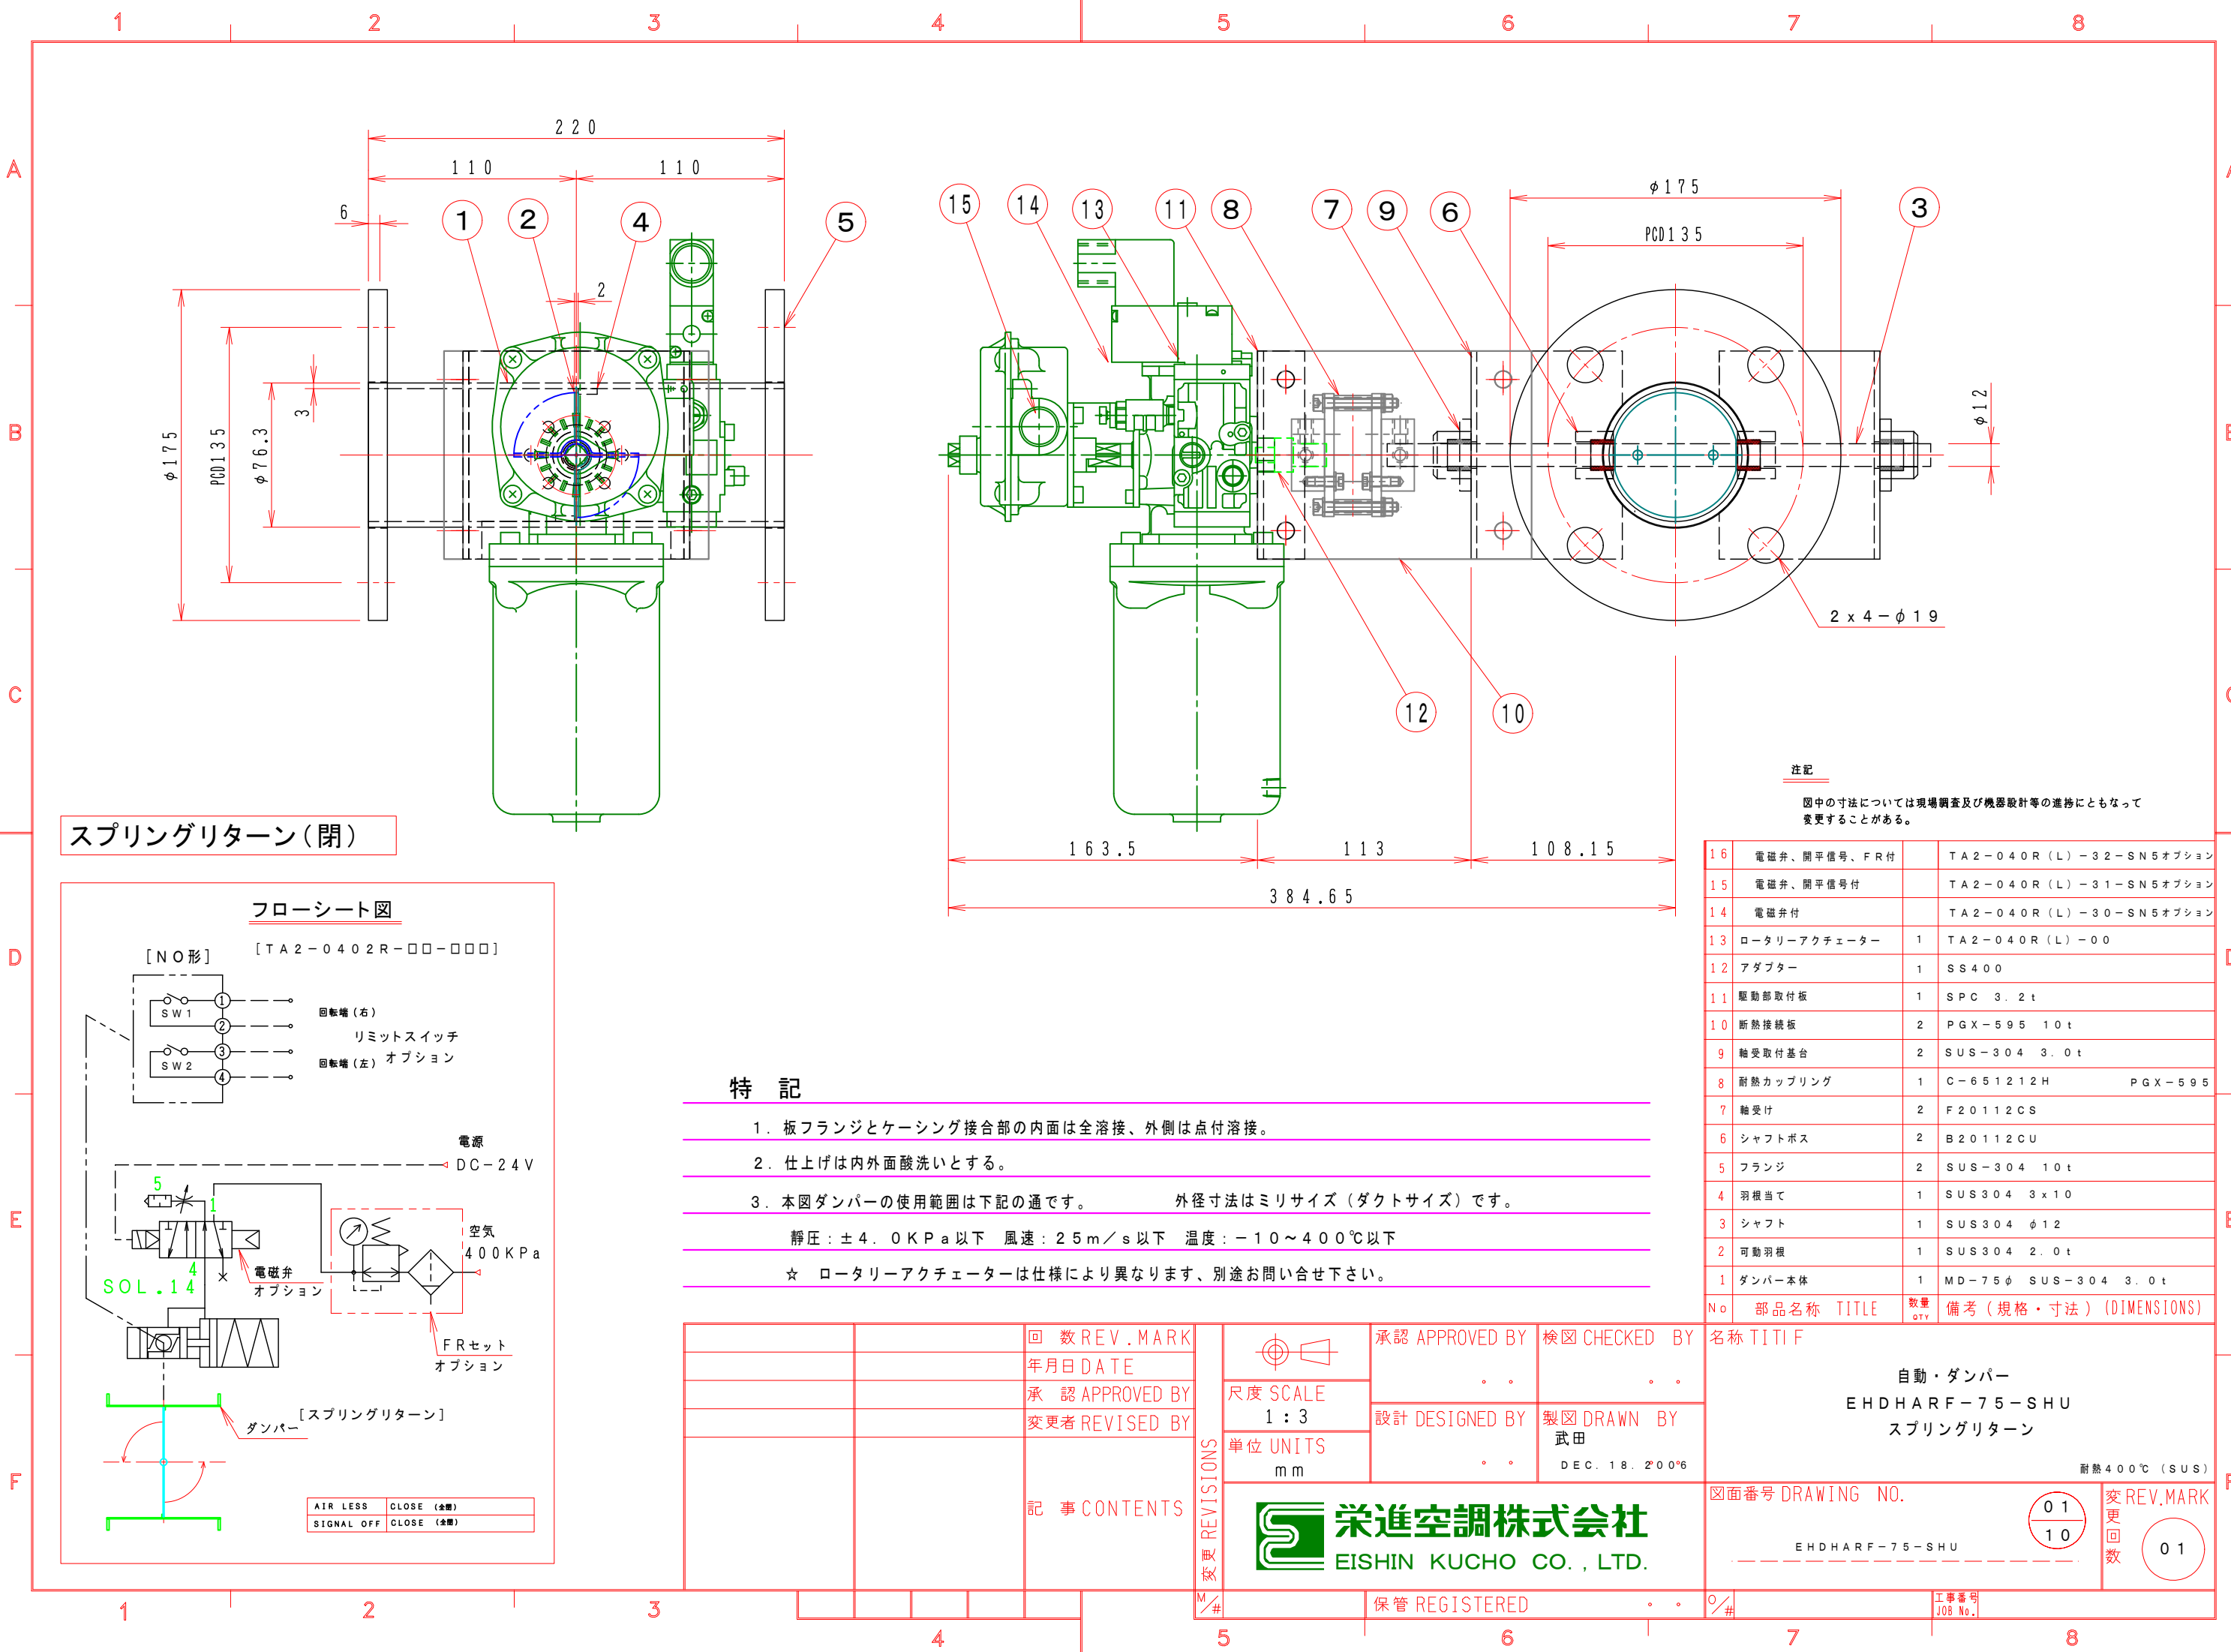


注記

図中の寸法については現場調査及び機器設計等の進捗にともなって変更することがある。

スプリングリターン(閉)

フローシート図

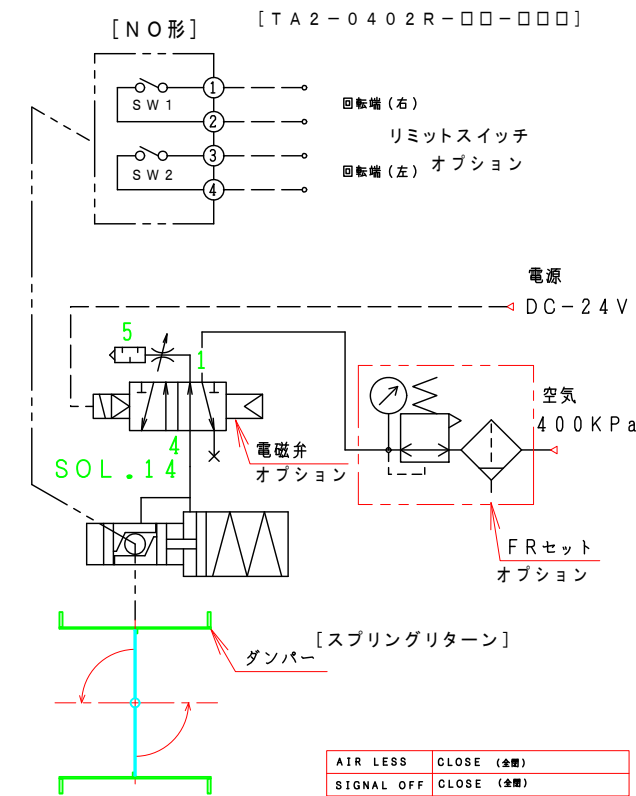

特記

- 板フランジとケーシング接合部の内面は全溶接、外側は点付溶接。
- 仕上げは内外面酸洗いとする。
- 本図ダンパーの使用範囲は下記の通です。 外径寸法はミリサイズ(ダクトサイズ)です。
静圧: ±4.0KPa以下 風速: 25m/s以下 温度: -10~400℃以下
☆ ロータリーアクチュエーターは仕様により異なります、別途お問い合わせ下さい。

		回数 REV. MARK		承認 APPROVED BY 検図 CHECKED BY 設計 DESIGNED BY 製図 DRAWN BY 武田 DEC. 18. 2006	名称 TITIF		
		年月日 DATE			自動・ダンパー EHDHARF-75-SHU スプリングリターン 耐熱400℃ (SUS)		
		承認 APPROVED BY					
		変更者 REVISED BY					
		記事 CONTENTS		尺度 SCALE 1 : 3		図面番号 DRAWING NO.	
				単位 UNITS mm		変更回数 01 10	
				栄進空調株式会社 EISHIN KUCHO CO., LTD.		EHDHARF-75-SHU	
		M/#		保管 REGISTERED		O/#	
						工事番号 JOB No.	