



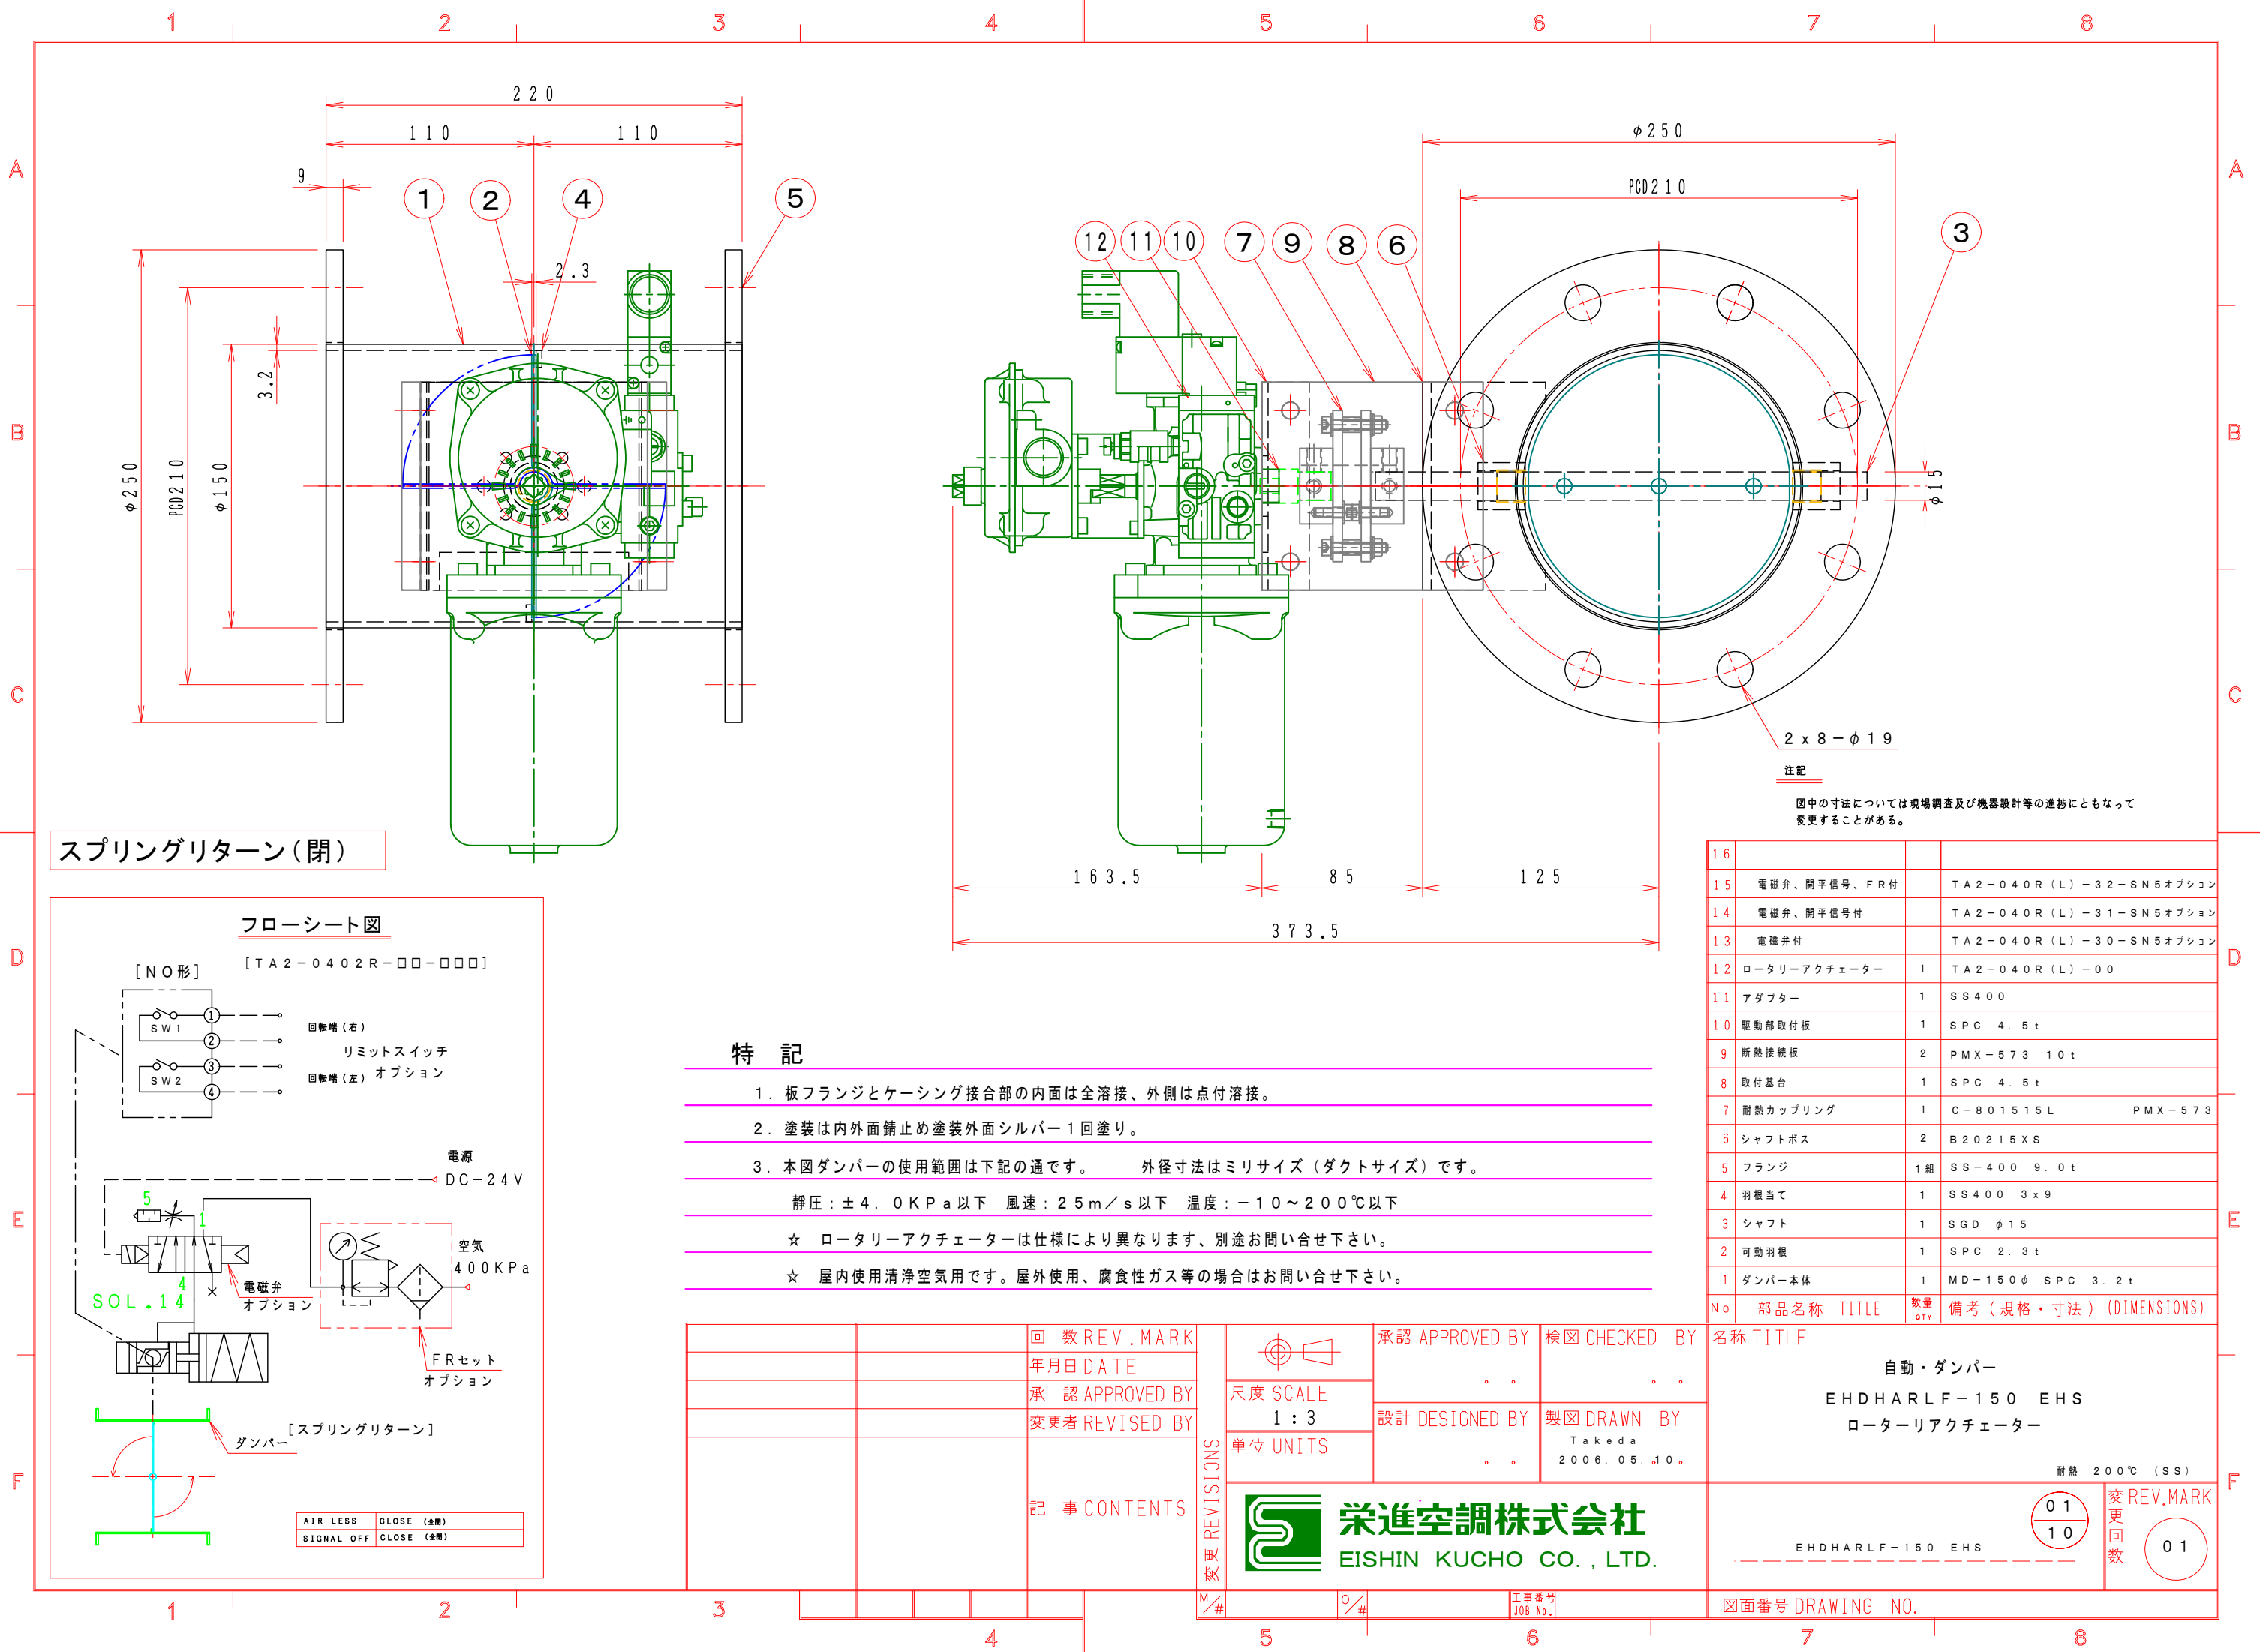

スプリングリターン（閉）

フローシート図

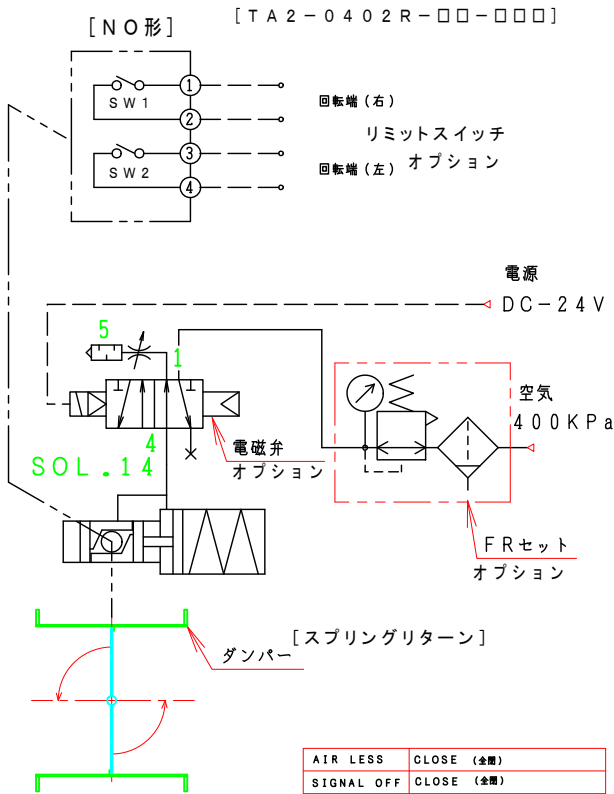

特 記

- 板フランジとケーシング接合部の内面は全溶接、外側は点付溶接。
- 塗装は内外面錆止め塗装外面シルバー1回塗り。
- 本図ダンパーの使用範囲は下記の通です。 外径寸法はミリサイズ（ダクトサイズ）です。
静圧：±4.0KPa以下 風速：25m/s以下 温度：-10～200℃以下
☆ ロータリーアクチュエーターは仕様により異なります、別途お問い合わせ下さい。
☆ 屋内使用清浄空気用です。屋外使用、腐食性ガス等の場合はお問い合わせ下さい。

16			
15	電磁弁、開平信号、FR付	TA2-040R(L)-32-SN5オプション	
14	電磁弁、開平信号付	TA2-040R(L)-31-SN5オプション	
13	電磁弁付	TA2-040R(L)-30-SN5オプション	
12	ロータリーアクチュエーター	1	TA2-040R(L)-00
11	アダプター	1	SS400
10	駆動部取付板	1	SPC 4.5t
9	断熱接続板	2	PMX-573 10t
8	取付基台	1	SPC 4.5t
7	耐熱カップリング	1	C-801515L PMX-573
6	シャフトボス	2	B20215XS
5	フランジ	1組	SS-400 9.0t
4	羽根当て	1	SS400 3x9
3	シャフト	1	SGD φ15
2	可動羽根	1	SPC 2.3t
1	ダンパー本体	1	MD-150φ SPC 3.2t
No	部品名称	TITLE	数量 QTY備考（規格・寸法）(DIMENSIONS)

名称 TITIF
自動・ダンパー EHDHARLF-150 EHS ロータリーアクチュエーター
耐熱 200℃（SS）
EHDHARLF-150 EHS
01 10
変更回数 REV.MARK 01

栄進空調株式会社
EISHIN KUCHO CO., LTD.

図面番号 DRAWING NO.