

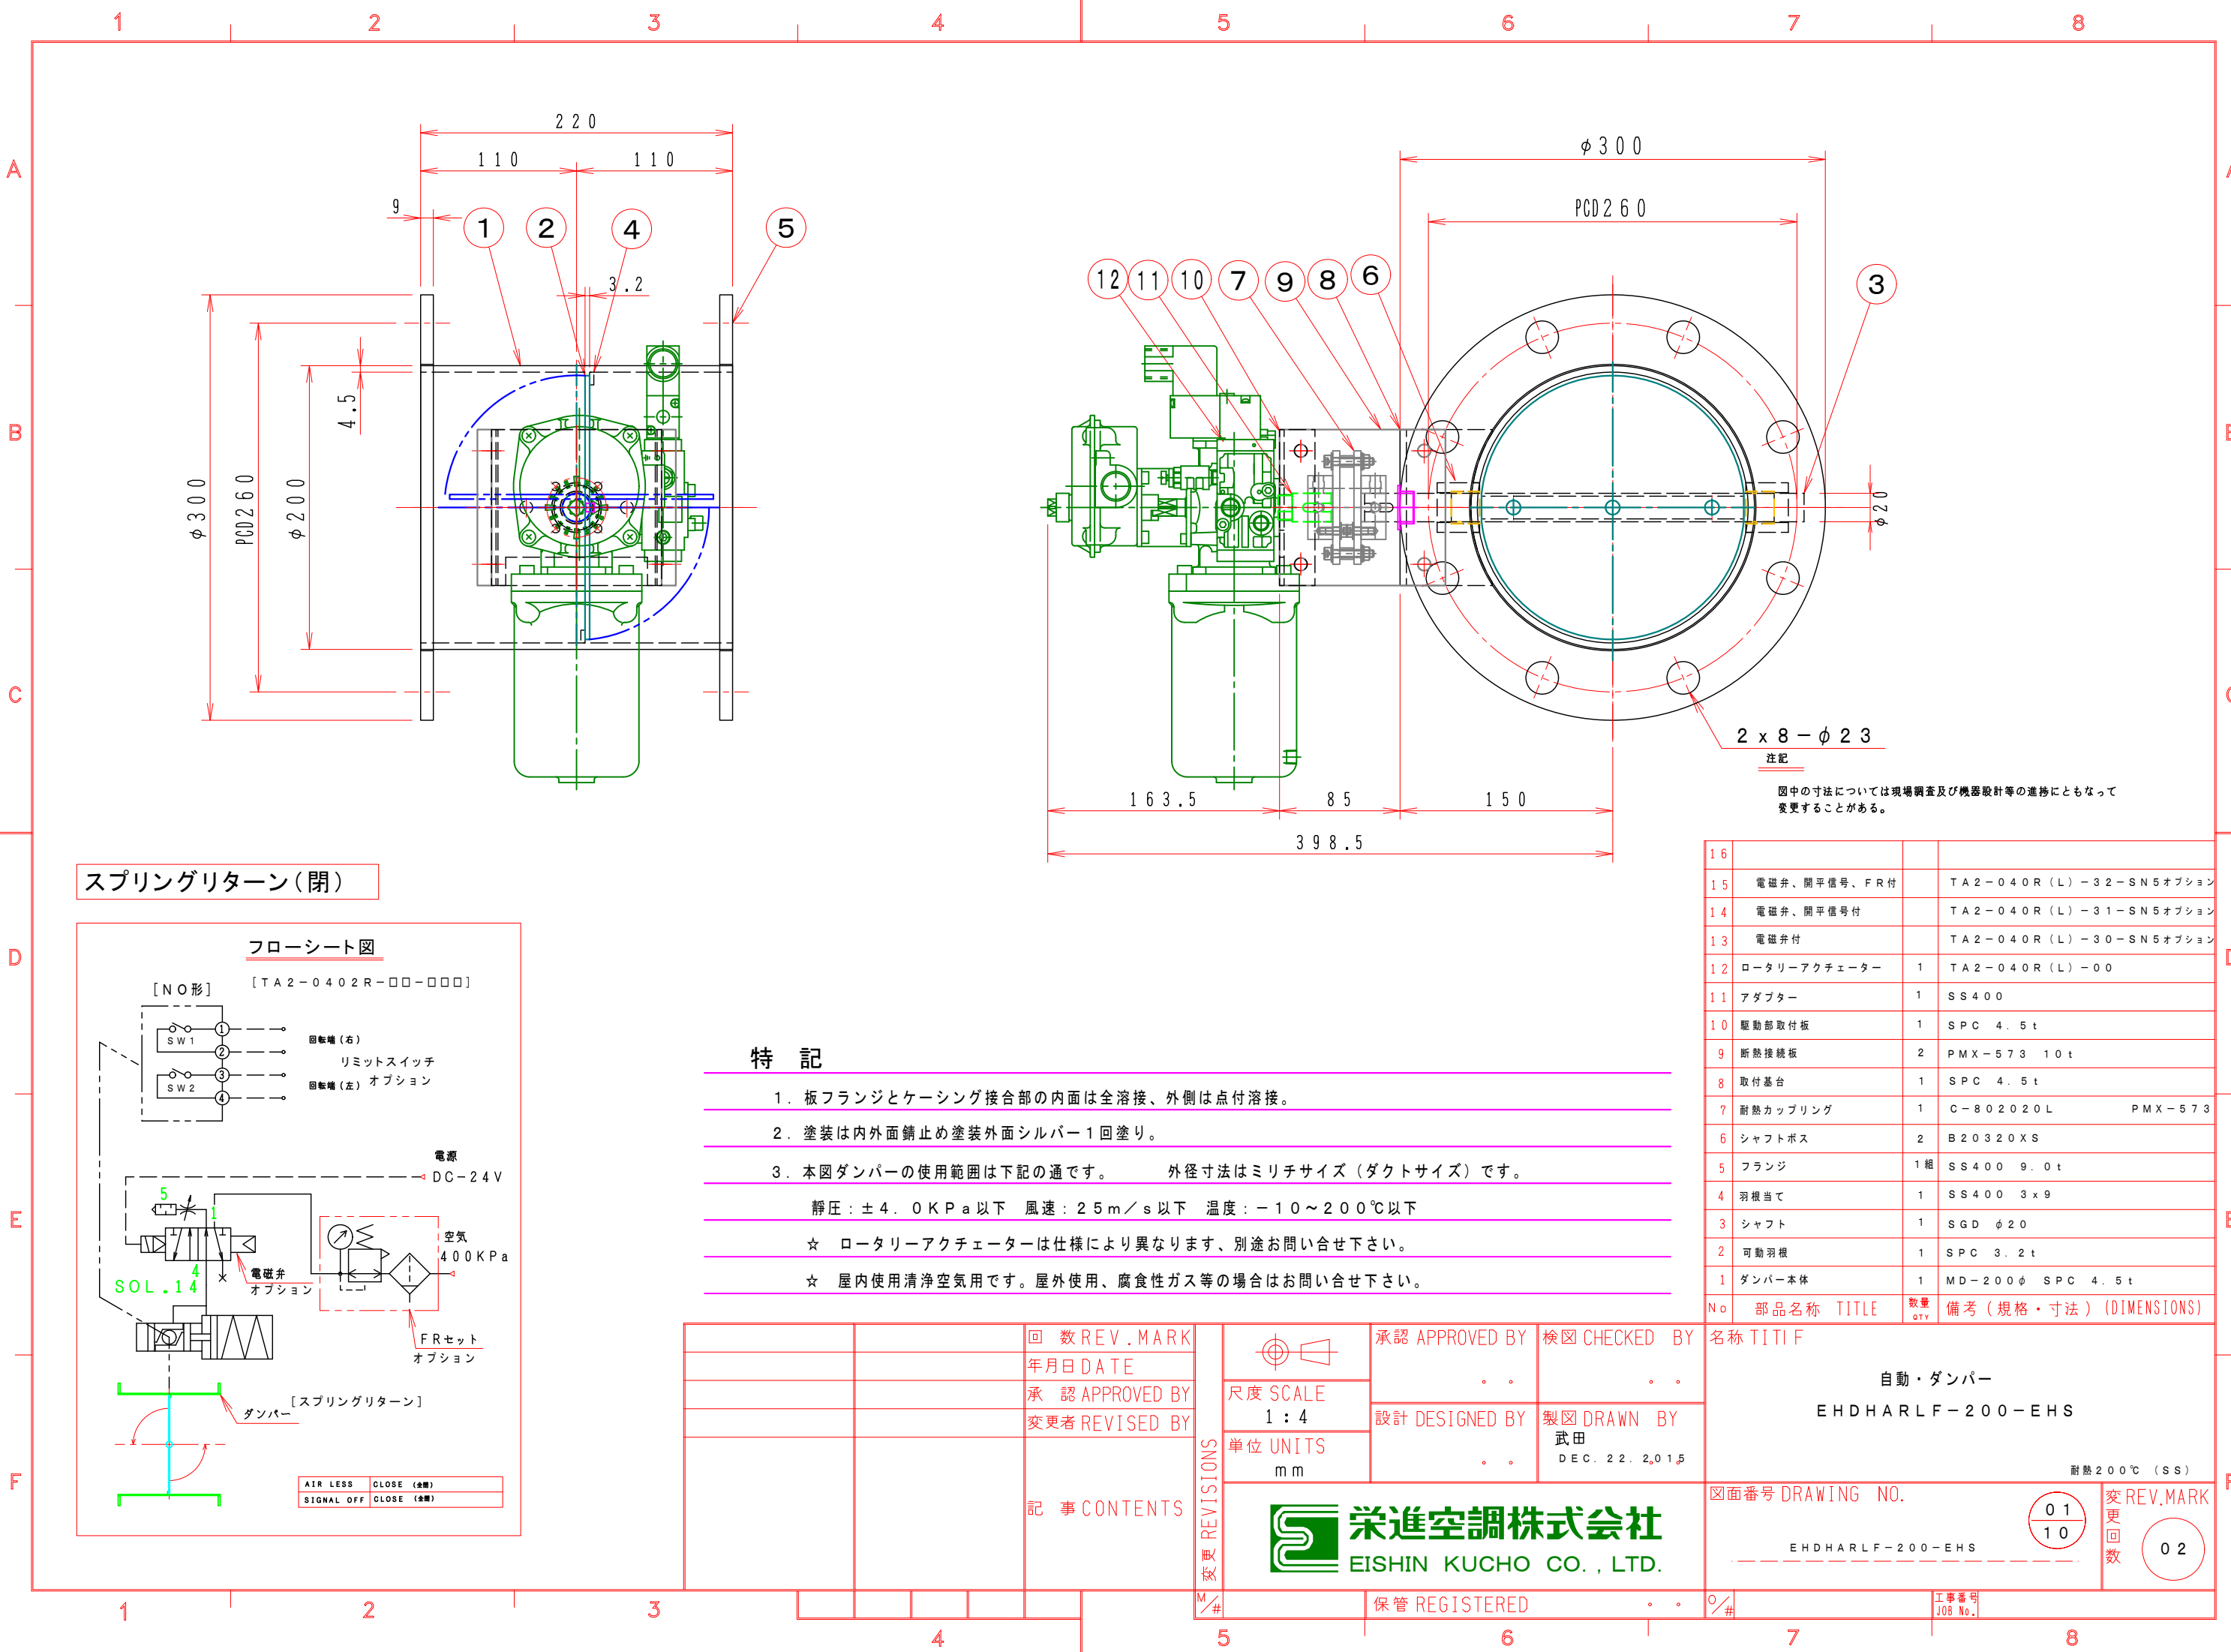


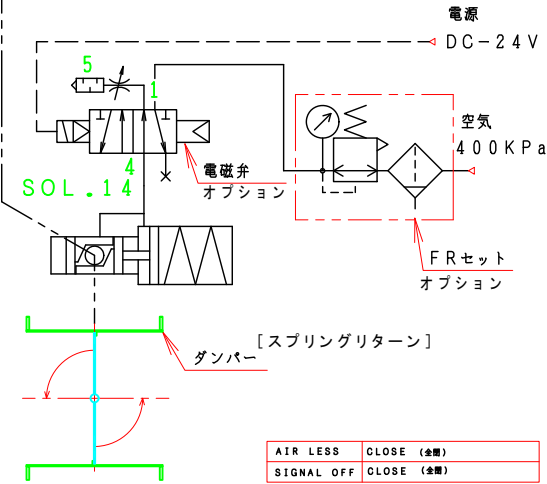

スプリングリターン（閉）

フローシート図

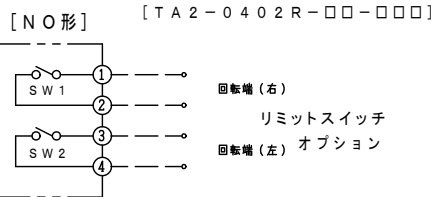

特記

- 板フランジとケーシング接合部の内面は全溶接、外側は点付溶接。
 - 塗装は内外面錆止め塗装外面シルバー1回塗り。
 - 本図ダンパーの使用範囲は下記の通です。 外径寸法はミリチサイズ（ダクトサイズ）です。
- 静圧：±4.0KPa以下 風速：25m/s以下 温度：-10～200℃以下
- ☆ ロータリーアクチュエーターは仕様により異なります、別途お問い合わせ下さい。
- ☆ 屋内使用清浄空気用です。屋外使用、腐食性ガス等の場合はお問い合わせ下さい。

16			
15	電磁弁、開平信号、FR付	TA2-040R(L)-32-SN5オプション	
14	電磁弁、開平信号付	TA2-040R(L)-31-SN5オプション	
13	電磁弁付	TA2-040R(L)-30-SN5オプション	
12	ロータリーアクチュエーター	1	TA2-040R(L)-00
11	アダプター	1	SS400
10	駆動部取付板	1	SPC 4.5t
9	断熱接続板	2	PMX-573 10t
8	取付基台	1	SPC 4.5t
7	耐熱カップリング	1	C-802020L PMX-573
6	シャフトボス	2	B20320XS
5	フランジ	1組	SS400 9.0t
4	羽根当て	1	SS400 3x9
3	シャフト	1	SGD φ20
2	可動羽根	1	SPC 3.2t
1	ダンパー本体	1	MD-200φ SPC 4.5t
No	部品名称	TITLE	数量 QTY 備考（規格・寸法）(DIMENSIONS)

		回数 REV. MARK	承認 APPROVED BY		検図 CHECKED BY	名称 TITIF	
		年月日 DATE	設計 DESIGNED BY		製図 DRAWN BY	自動・ダンパー	
		承認 APPROVED BY	単位 UNITS		武田	EHDHARLF-200-EHS	
		変更者 REVISED BY	m m		DEC. 22. 2015	耐熱200℃ (SS)	
		記事 CONTENTS	栄進空調株式会社		図面番号 DRAWING NO.		
			EISHIN KUCHO CO., LTD.		EHDHARLF-200-EHS		
		変更 REVISIONS	保管 REGISTERED		01 10		
		M/#	5		02		
			6		工事番号 JOB No.		
			7		8		