



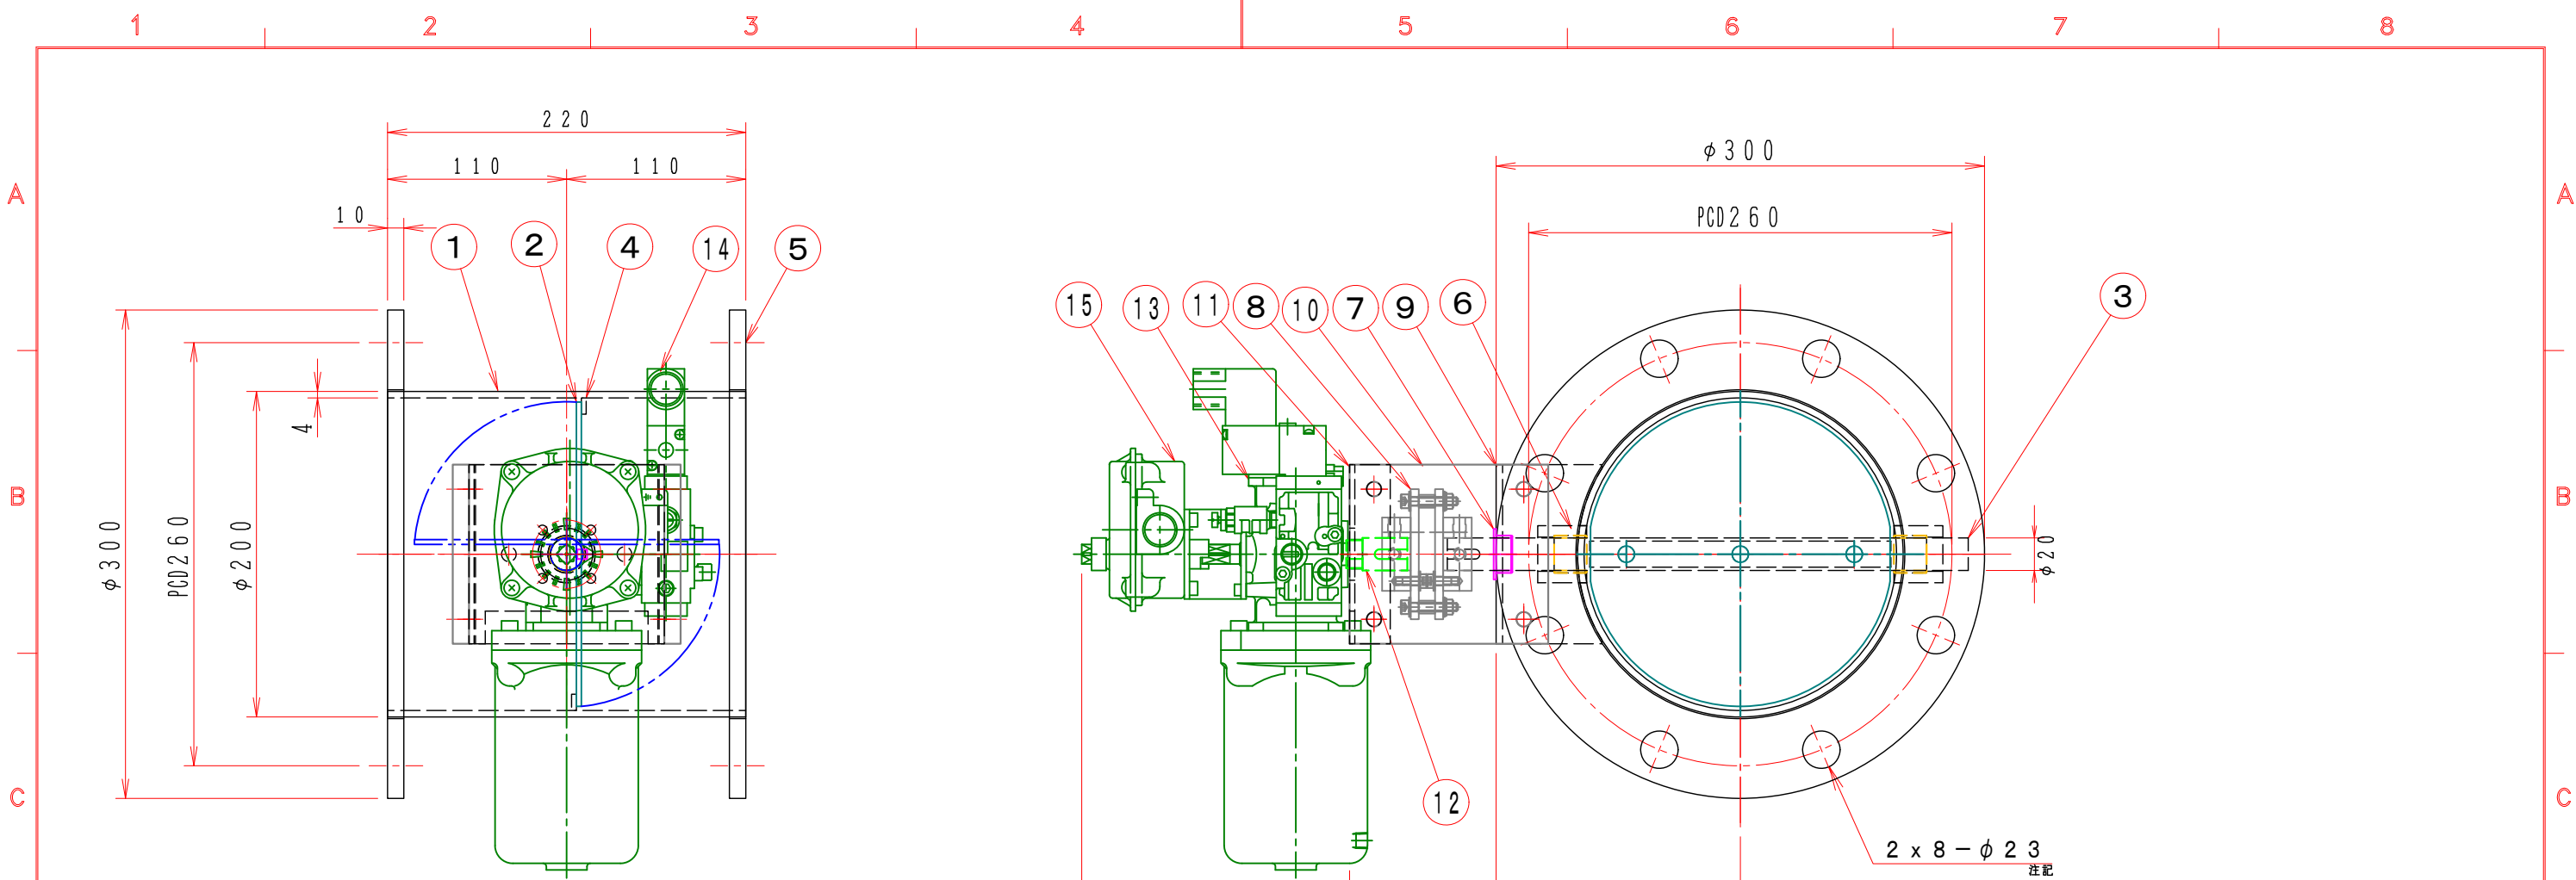

図中の寸法については現場調査及び機器設計等の進捗にともなって変更することがある。

スプリングリターン（閉）

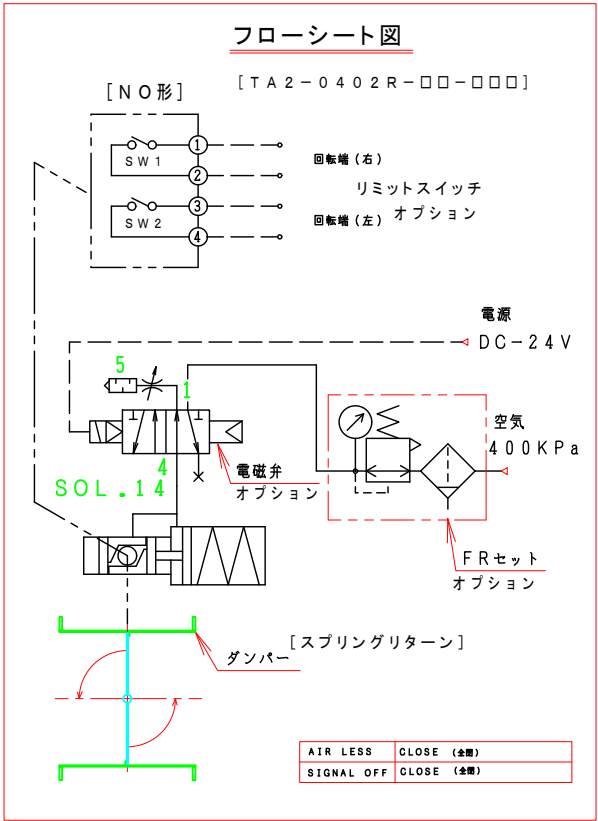

特 記

- 1. 板フランジとケーシング接合部の内面は全溶接、外側は点付溶接。
 - 2. 仕上げは内外面酸洗いとする。
 - 3. 本図ダンパーの使用範囲は下記の通です。 外径寸法はミリチサイズ（ダクトサイズ）です。
静圧：±4.0KPa以下 風速：25m/s以下 温度：-10～200℃以下
- ☆ ロータリーアクチュエーターは仕様により異なります、別途お問い合わせ下さい。

16	電磁弁、開平信号、FR付	TA2-040R(L)-32-SN5オプション
15	電磁弁、開平信号付	TA2-040R(L)-31-SN5オプション
14	電磁弁付	TA2-040R(L)-30-SN5オプション
13	ロータリーアクチュエーター	1 TA2-040R(L)-00
12	アダプター	1 SS400
11	駆動部取付板	1 SPC 4.5t
10	断熱接続板	2 PMX-573 10t
9	取付基台	1 SUS-304 4.0t
8	耐熱カップリング	1 C-802020L PMX-573
7	1238.8, 249.6	1 LFZF20-10
6	シャフトボス	2 B20320XU
5	フランジ	1組 SUS-304 10t
4	羽根当て	1 SUS304 3x10
3	シャフト	1 SUS304 φ20
2	可動羽根	1 SUS304 3.0t
1	ダンパー本体	1 MD-200φ SUS304 4.0t
No	部品名称 TITLE	数量 QTY 備考（規格・寸法）(DIMENSIONS)

		回数 REV. MARK	承認 APPROVED BY		検図 CHECKED BY		名称 TITIF	
		年月日 DATE	設計 DESIGNED BY		製図 DRAWN BY		自動・ダンパー	
		承認 APPROVED BY	単位 UNITS		武田		EHDHARLF-200-EHU	
		変更者 REVISED BY	m m		DEC. 23. 2015		スプリングリターン	
		記事 CONTENTS	栄進空調株式会社		図面番号 DRAWING NO.		耐熱200℃ (SUS)	
			EISHIN KUCHO CO., LTD.		EH D H A R L F - 2 0 0 - E H U		01 10	
		変更 REVISIONS	保管 REGISTERED		工事番号 JOB No.		変 REV. MARK	
		M/#	5		0/%		回数 01	