


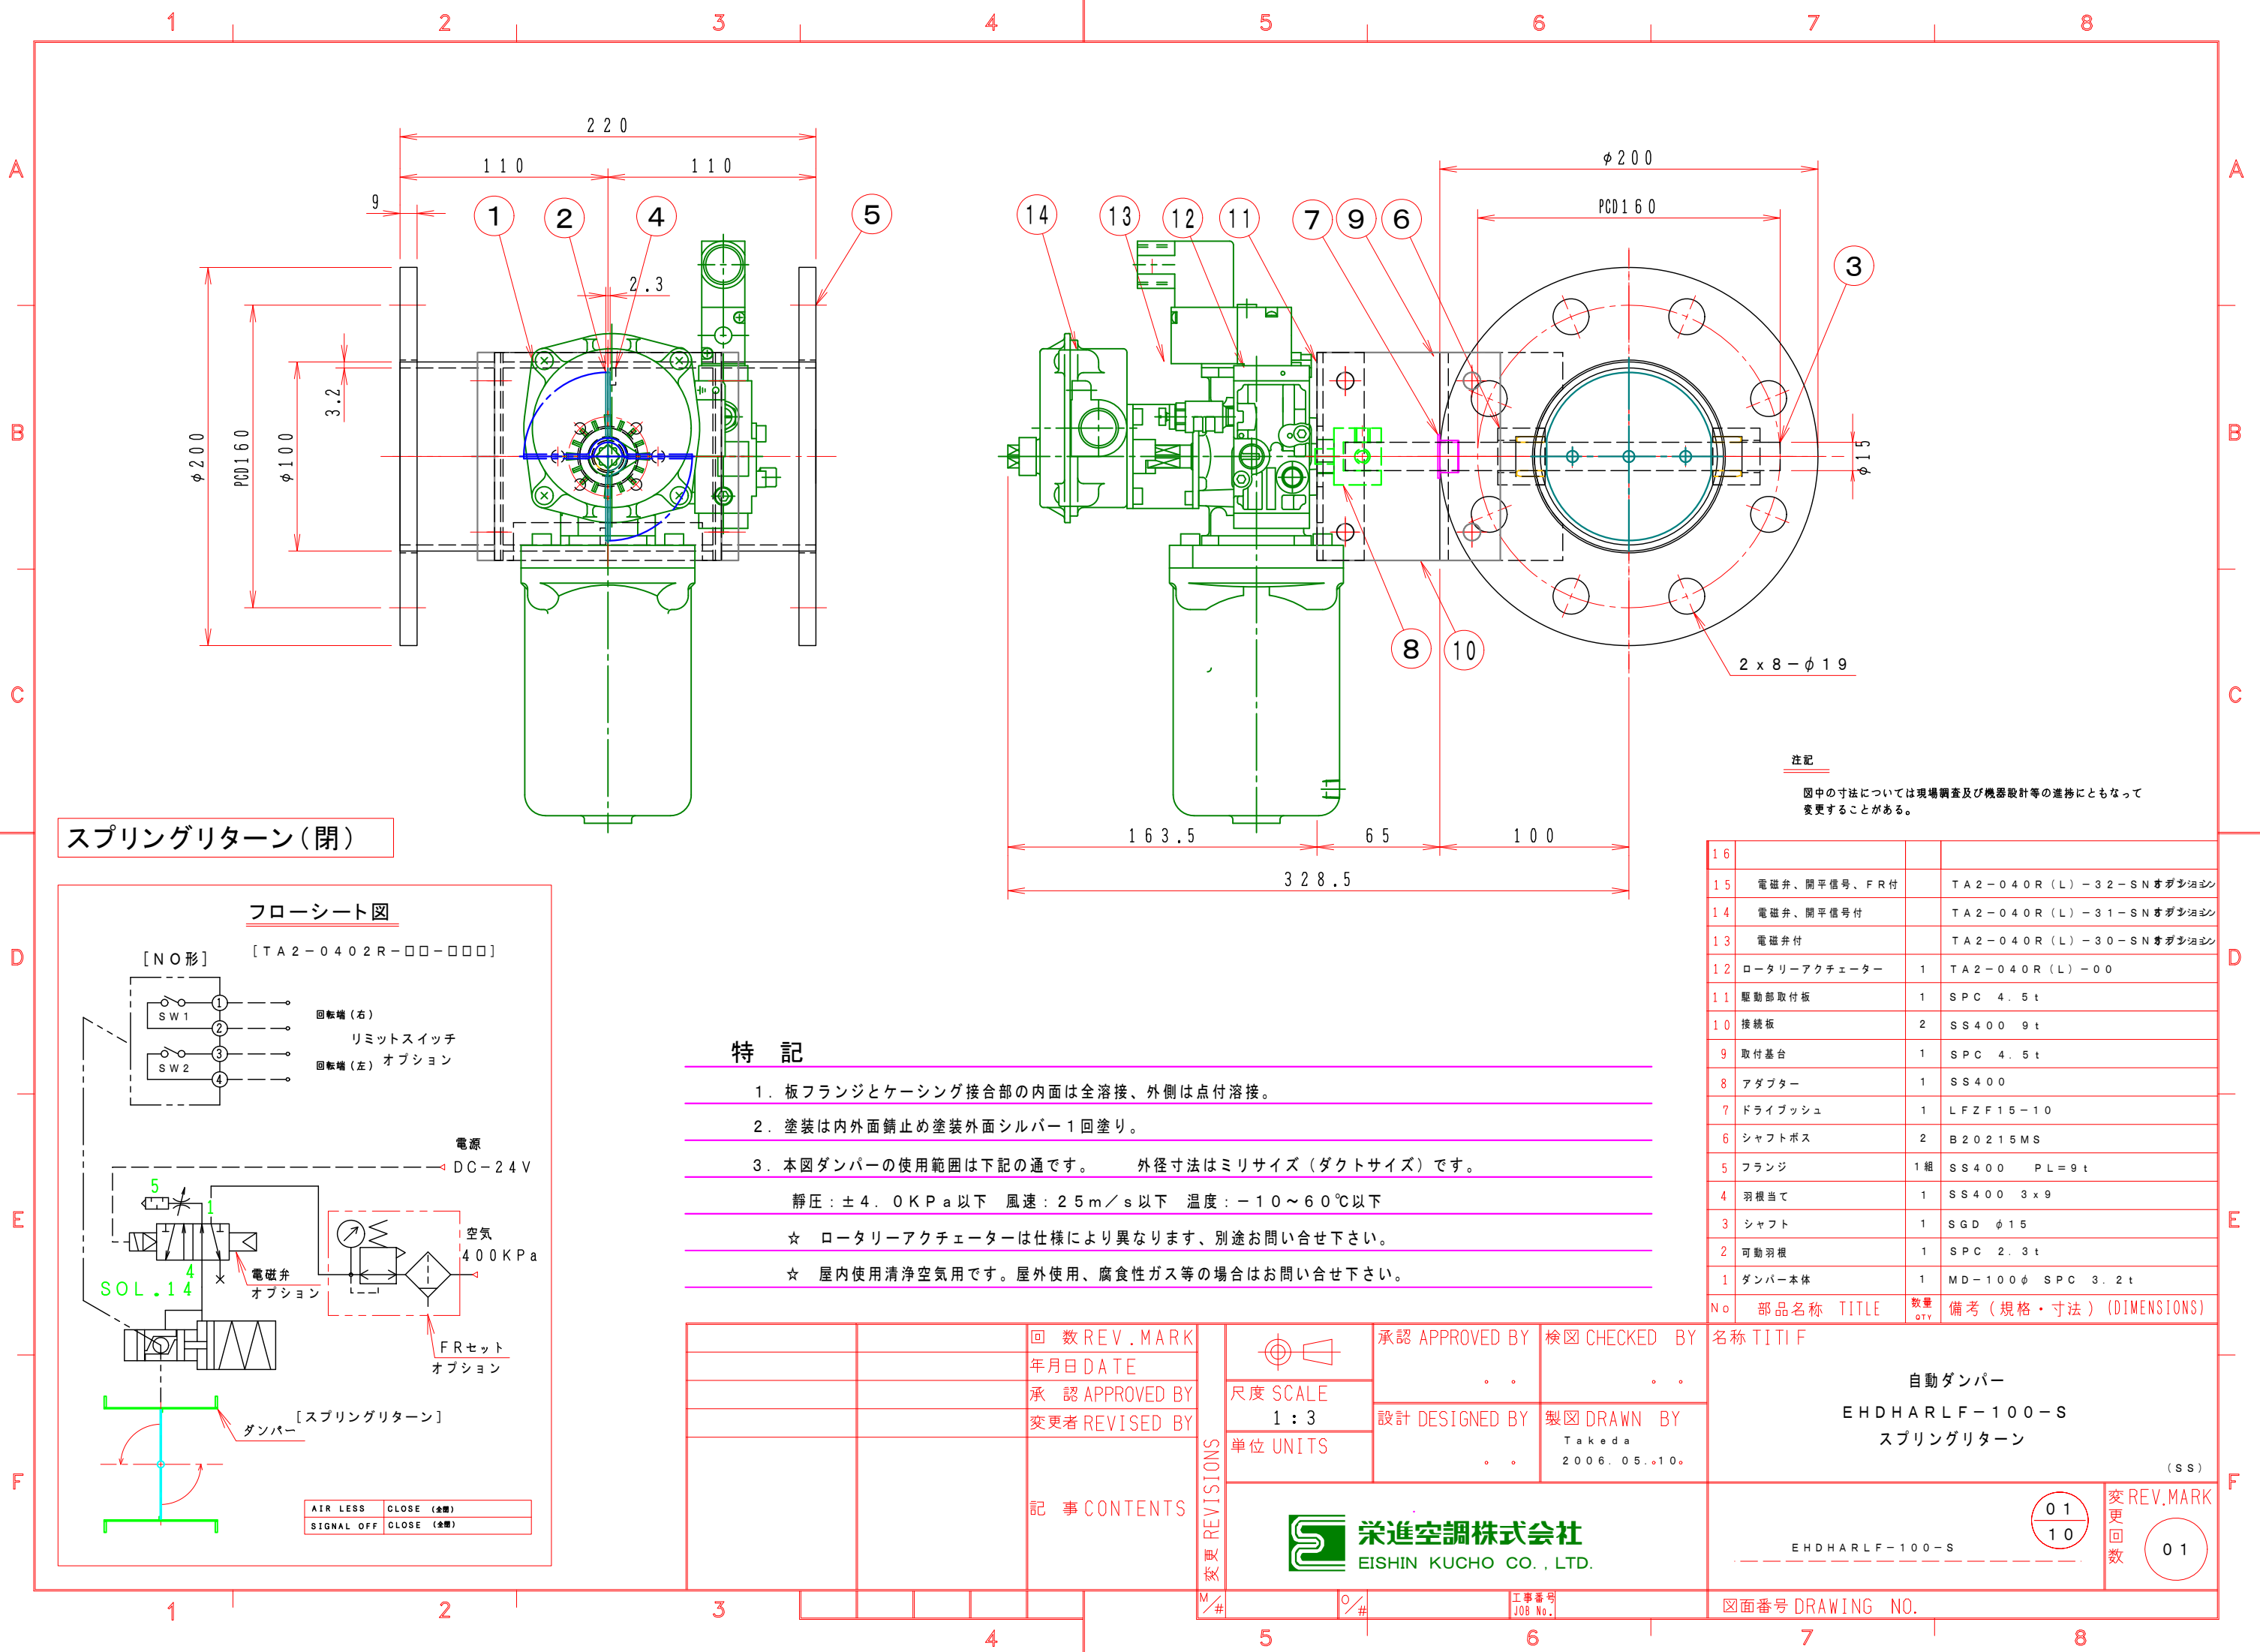

注記

図中の寸法については現場調査及び機器設計等の進捗にともなって変更することがある。

スプリングリターン(閉)

フローシート図

[NO形] [TA2-0402R-□□-□□□]



電源
DC-24V

空気
400KPa

FRセット
オプション

ダンパー [スプリングリターン]

AIR LESS CLOSE (全閉)
SIGNAL OFF CLOSE (全閉)

特記

- 板フランジとケーシング接合部の内面は全溶接、外側は点付溶接。
- 塗装は内外面錆止め塗装外面シルバー1回塗り。
- 本図ダンパーの使用範囲は下記の通です。 外径寸法はミリサイズ(ダクトサイズ)です。
静圧: ±4.0KPa以下 風速: 25m/s以下 温度: -10~60℃以下
☆ ロータリーアクチュエーターは仕様により異なります、別途お問い合わせ下さい。
☆ 屋内使用清浄空気用です。屋外使用、腐食性ガス等の場合はお問い合わせ下さい。

回数 REV. MARK
年月日 DATE
承認 APPROVED BY
変更者 REVISED BY

承認 APPROVED BY
設計 DESIGNED BY
単位 UNITS

検図 CHECKED BY
製図 DRAWN BY
Takeda
2006.05.10.

名称 TITIF

自動ダンパー
EHDHARLF-100-S
スプリングリターン

(SS)

栄進空調株式会社
EISHIN KUCHO CO., LTD.

図面番号 DRAWING NO.

変更回数
REV. MARK
01