



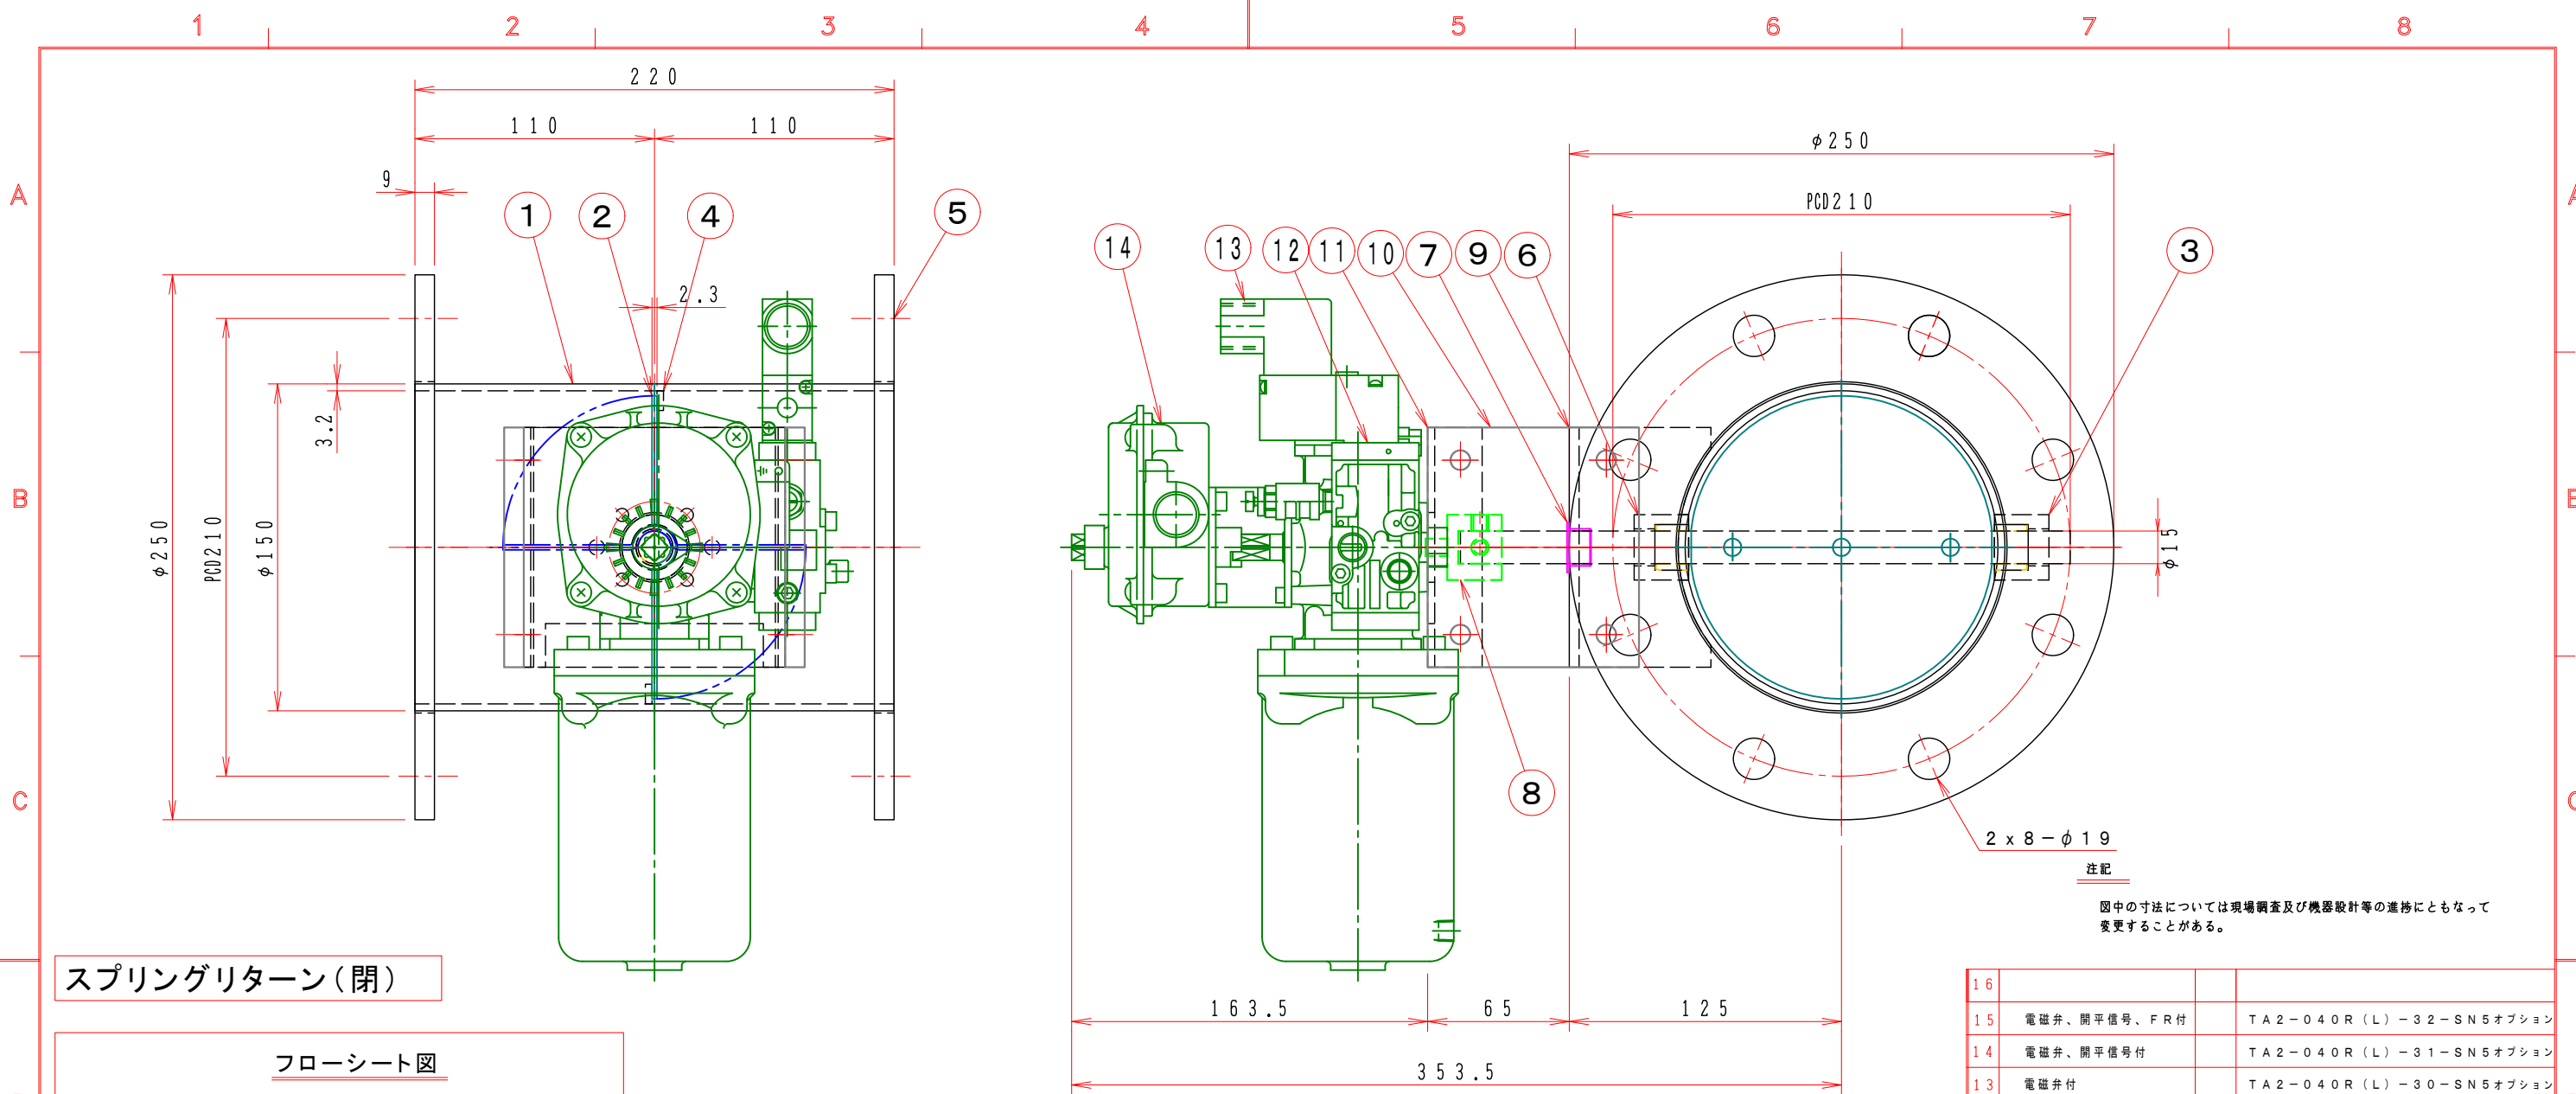

スプリングリターン（閉）

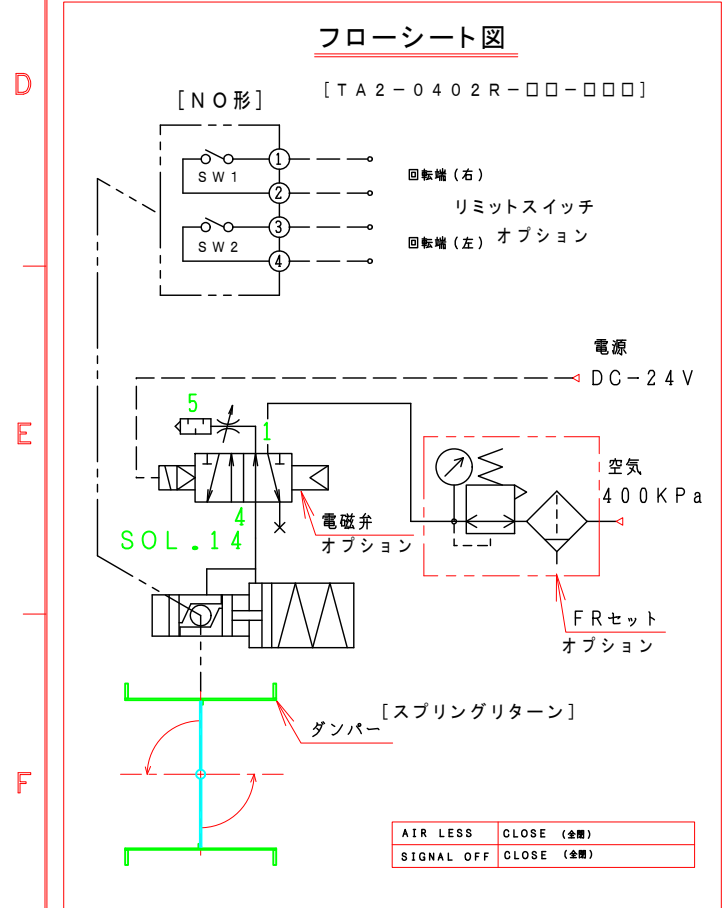

特 記

- 板フランジとケーシング接合部の内面は全溶接、外側は点付溶接。
- 塗装は内外面錆止め塗装外面シルバー 1 回塗り。
- 本図ダンパーの使用範囲は下記の通です。 外径寸法はミリサイズ（ダクトサイズ）です。
静圧：±4.0KPa 以下 風速：25m/s 以下 温度：-10～60℃ 以下
☆ ロータリーアクチュエーターは仕様により異なります、別途お問い合わせ下さい。
☆ 屋内使用清浄空気用です。屋外使用、腐食性ガス等の場合はお問い合わせ下さい。

16			
15	電磁弁、開平信号、FR付	TA2-040R(L)-32-SN5オプション	
14	電磁弁、開平信号付	TA2-040R(L)-31-SN5オプション	
13	電磁弁付	TA2-040R(L)-30-SN5オプション	
12	ロータリーアクチュエーター	1	TA2-040R(L)-00
11	駆動部取付板	1	SPC 4.5t
10	接続板	2	SS400 9.0t
9	取付基台	1	SPC 4.5t
8	アダプター	1	A-301815 SS400
7	ドライブッシュ	1	LFZF15-10
6	シャフトボス	2	B20215BS
5	フランジ	1組	SS-400 9.0t
4	羽根当て	1	SS400 3x9
3	シャフト	1	SGD φ15
2	可動羽根	1	SPC 2.3t
1	ダンパー本体	1	MD-150φ SUS304 3.2t
No	部品名称	TITLE	数量 QTY備考（規格・寸法）(DIMENSIONS)

		回数REV.MARK	承認 APPROVED BY		検図 CHECKED BY		名称 TITIF	
		年月日 DATE	尺度 SCALE		設計 DESIGNED BY		自動・ダンパー	
		承認 APPROVED BY	1:3		製図 DRAWN BY		EHDHARLF-150 S	
		変更者 REVISED BY	単位 UNITS		Takeda 2006.05.10		スプリングリターン	
		記事 CONTENTS	栄進空調株式会社				(SS)	
			EISHIN KUCHO CO., LTD.				01 10	
		変更 REVISIONS	工事番号 JOB No.				変 更 回 数	
		M/#	0/#				01	
				図面番号 DRAWING NO.				