

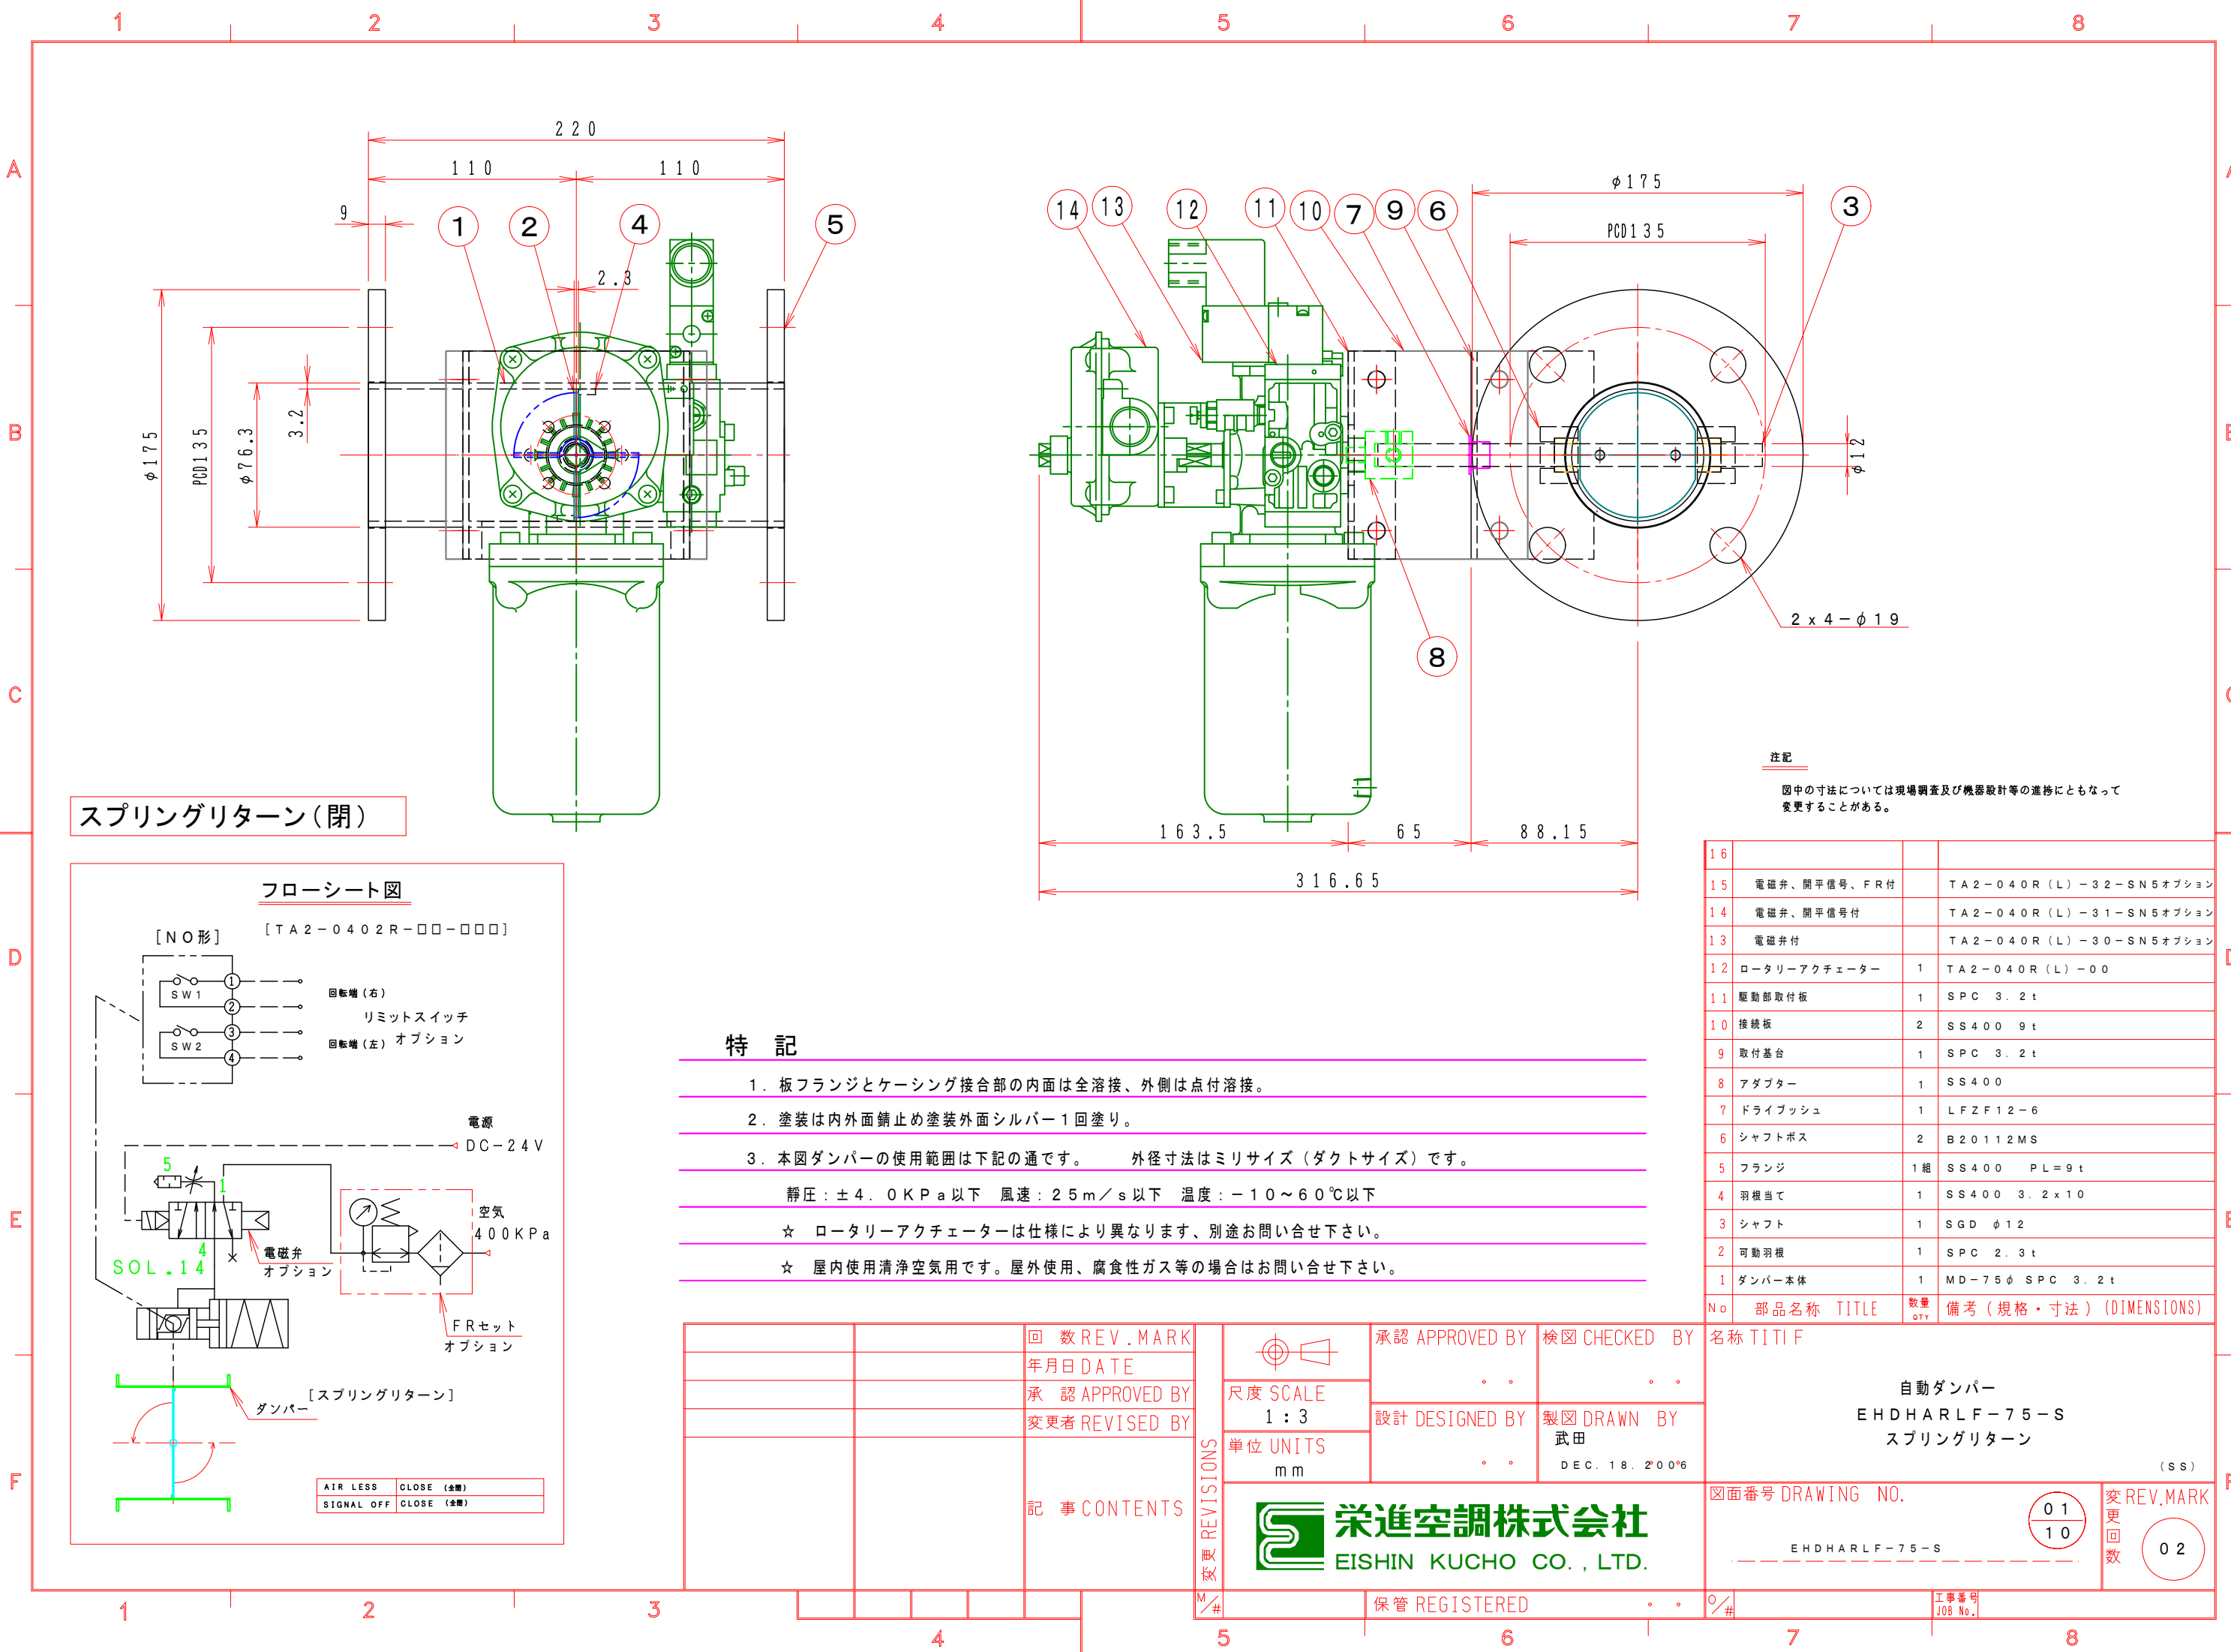


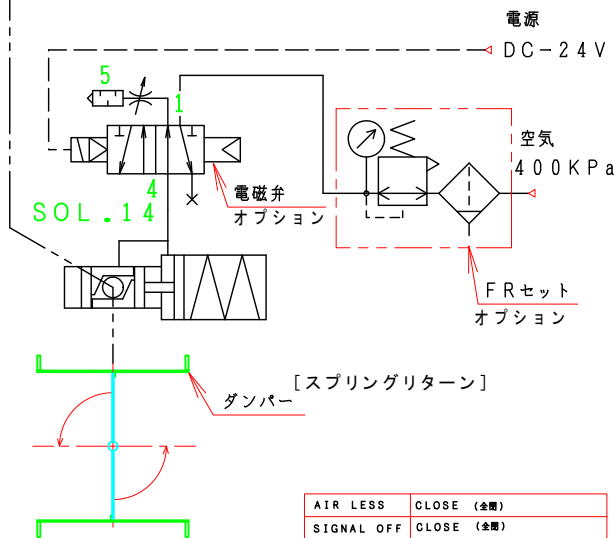

スプリングリターン(閉)

フローシート図

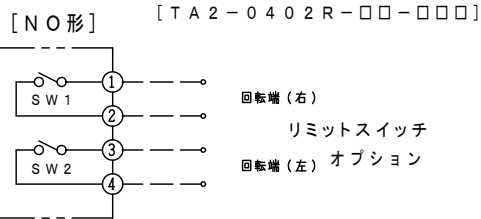

特記

- 板フランジとケーシング接合部の内面は全溶接、外側は点付溶接。
 - 塗装は内外面錆止め塗装外面シルバー1回塗り。
 - 本図ダンパーの使用範囲は下記の通です。 外径寸法はミリサイズ(ダクトサイズ)です。
- 静圧: $\pm 4.0 \text{ KPa}$ 以下 風速: 25 m/s 以下 温度: $-10 \sim 60^\circ \text{C}$ 以下
- ☆ ロータリーアクチュエーターは仕様により異なります、別途お問い合わせ下さい。
- ☆ 屋内使用清浄空気用です。屋外使用、腐食性ガス等の場合はお問い合わせ下さい。

		回数 REV. MARK			承認 APPROVED BY		検図 CHECKED BY		名称 TITIF							
		年月日 DATE			● ●		● ●		自動ダンパー EHDHARLF-75-S スプリングリターン (SS)							
		承認 APPROVED BY			設計 DESIGNED BY		製図 DRAWN BY									
		変更者 REVISED BY			● ●		武田 DEC. 18. 2006									
				単位 UNITS mm												
		記事 CONTENTS		変更 REVISIONS	栄進空調株式会社 EISHIN KUCHO CO., LTD.				図面番号 DRAWING NO. EHDHARLF-75-S				01 10	変更 回数		02
				保管 REGISTERED	● ●		〇 / #						工事番号 JOB No.			