



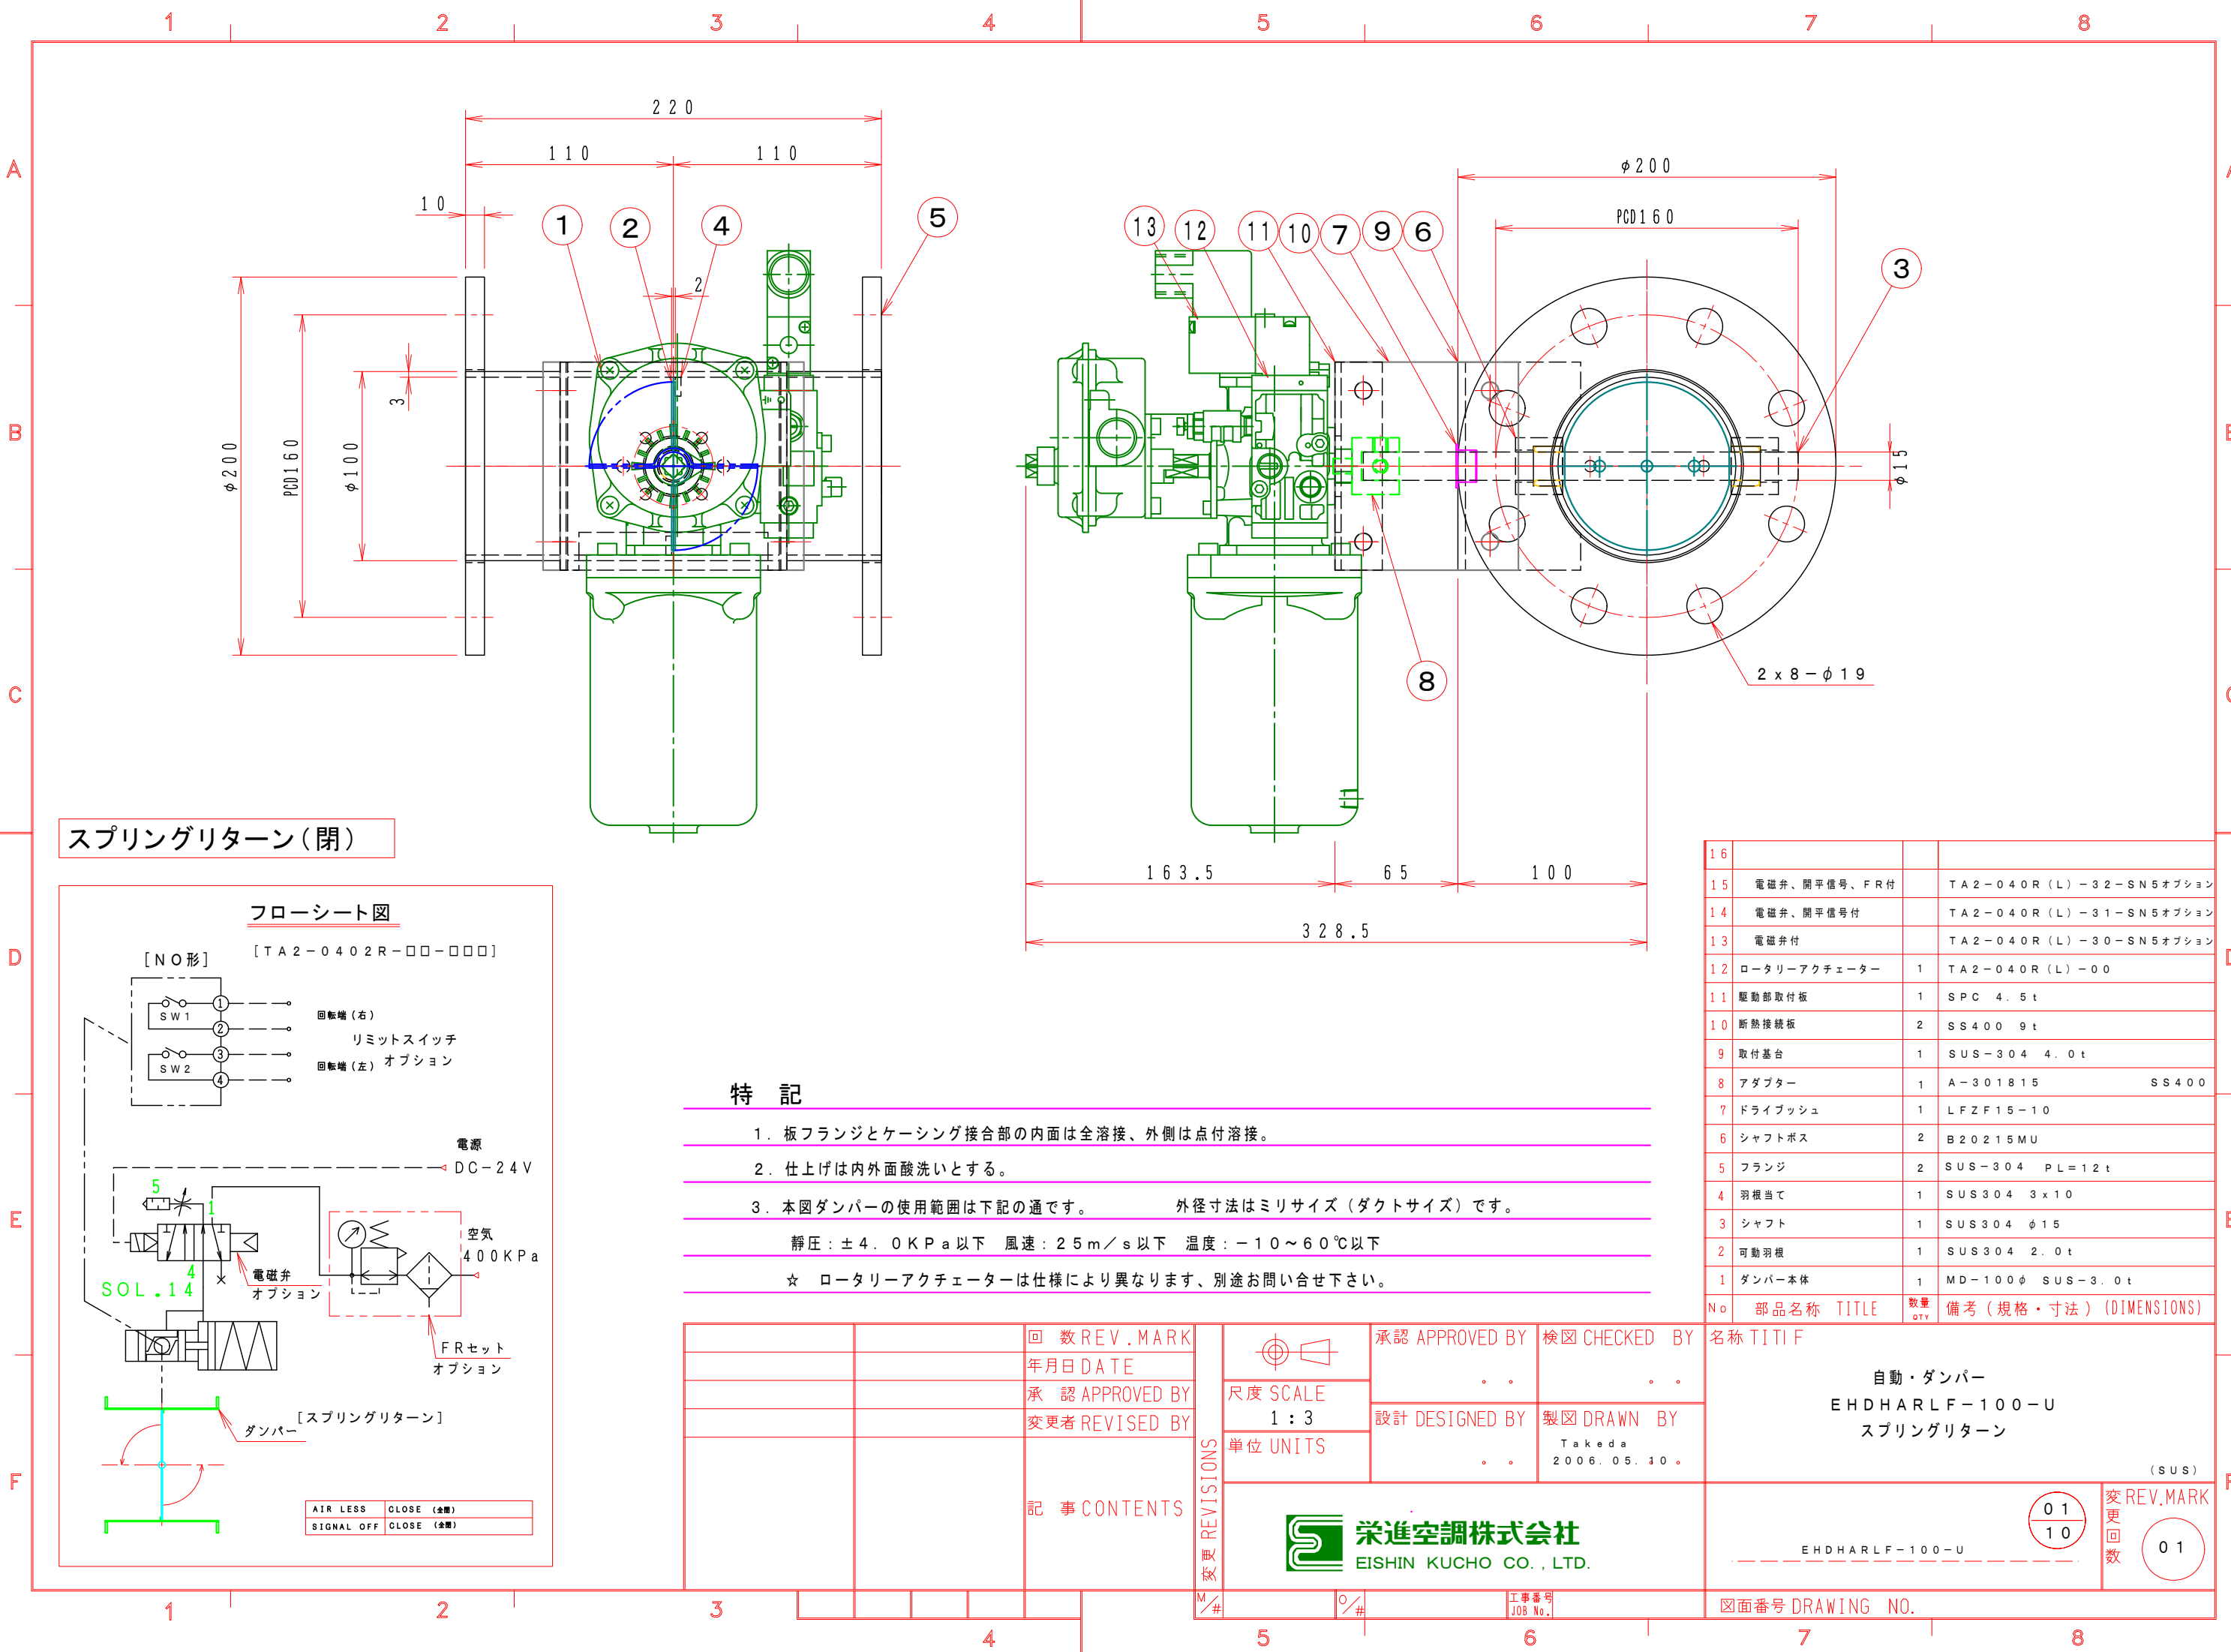

スプリングリターン（閉）

フローシート図

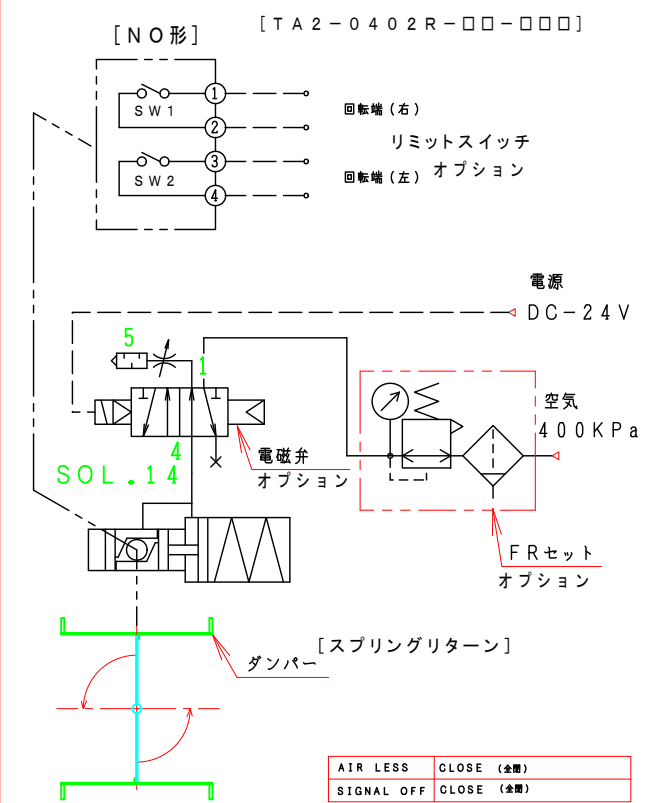

特記

- 板フランジとケーシング接合部の内面は全溶接、外側は点付溶接。
- 仕上げは内外面酸洗いとする。
- 本図ダンパーの使用範囲は下記の通です。 外径寸法はミリサイズ（ダクトサイズ）です。
静圧：±4.0KPa以下 風速：25m/s以下 温度：-10～60℃以下
☆ ロータリーアクチュエーターは仕様により異なります、別途お問い合わせ下さい。

16			
15	電磁弁、開平信号、FR付	TA2-040R(L)-32-SN5オプション	
14	電磁弁、開平信号付	TA2-040R(L)-31-SN5オプション	
13	電磁弁付	TA2-040R(L)-30-SN5オプション	
12	ロータリーアクチュエーター	1 TA2-040R(L)-00	
11	駆動部取付板	1 SPC 4.5t	
10	断熱接続板	2 SS400 9t	
9	取付基台	1 SUS-304 4.0t	
8	アダプター	1 A-301815 SS400	
7	ドライブッシュ	1 LFZF15-10	
6	シャフトボス	2 B20215MU	
5	フランジ	2 SUS-304 PL=12t	
4	羽根当て	1 SUS304 3x10	
3	シャフト	1 SUS304 φ15	
2	可動羽根	1 SUS304 2.0t	
1	ダンパー本体	1 MD-100φ SUS-3.0t	
No	部品名称	TITLE	数量 備考（規格・寸法）(DIMENSIONS)

		回数REV.MARK 年月日DATE	承認 APPROVED BY 設計 DESIGNED BY 単位 UNITS	検図 CHECKED BY 製図 DRAWN BY Takeda 2006.05.10.	名称 TITIF 自動・ダンパー EHDHARLF-100-U スプリングリターン (SUS)
		承認 APPROVED BY 変更者 REVISED BY			
		記事 CONTENTS			
		栄進空調株式会社 EISHIN KUCHO CO., LTD.			変更回数 01 10 01
		図面番号 DRAWING NO.			