


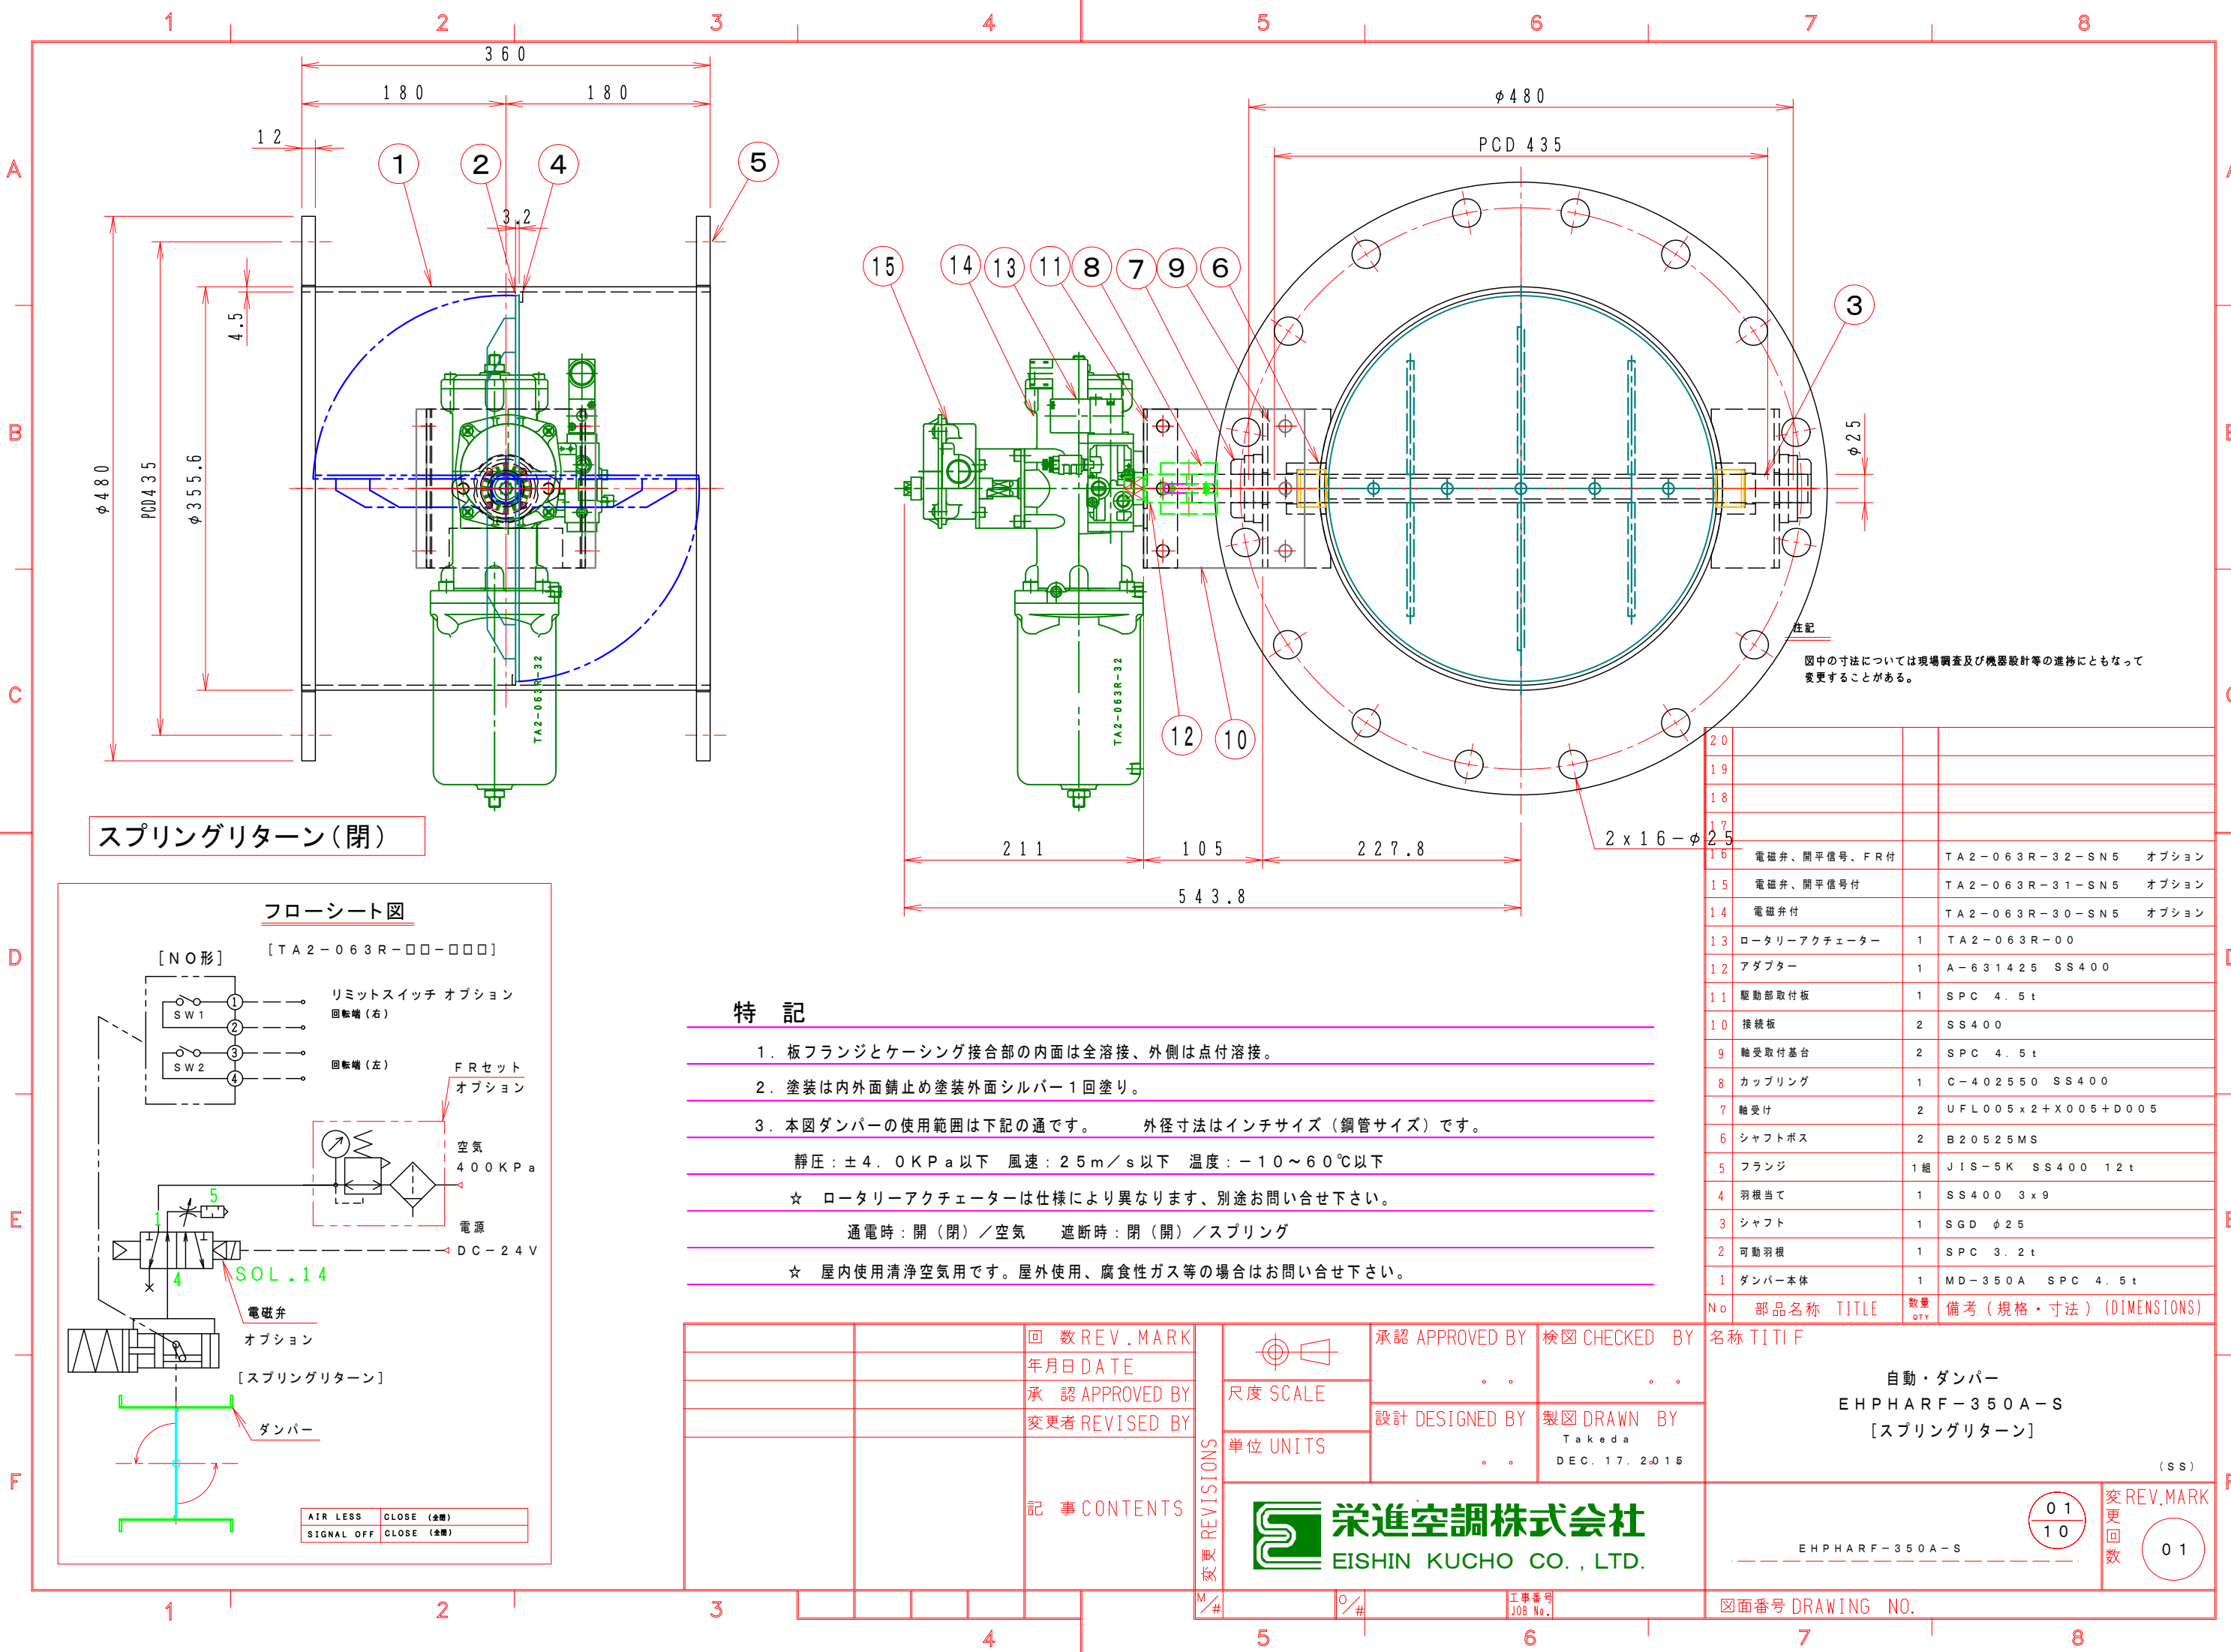

特記

- 板フランジとケーシング接合部の内面は全溶接、外側は点付溶接。
- 塗装は内外面錆止め塗装外面シルバー1回塗り。
- 本図ダンパーの使用範囲は下記の通です。 外径寸法はインチサイズ（鋼管サイズ）です。
静圧：±4.0 KPa以下 風速：25 m/s以下 温度：-10～60℃以下
☆ ロータリーアクチュエーターは仕様により異なります、別途お問い合わせ下さい。
通電時：開（閉）／空気 遮断時：閉（開）／スプリング
☆ 屋内使用清浄空気用です。屋外使用、腐食性ガス等の場合はお問い合わせ下さい。

20			
19			
18			
17			
16	電磁弁、開平信号、FR付	TA2-063R-32-SN5	オプション
15	電磁弁、開平信号付	TA2-063R-31-SN5	オプション
14	電磁弁付	TA2-063R-30-SN5	オプション
13	ロータリーアクチュエーター	1 TA2-063R-00	
12	アダプター	1 A-631425 SS400	
11	駆動部取付板	1 SPC 4.5 t	
10	接続板	2 SS400	
9	軸受取付基台	2 SPC 4.5 t	
8	カップリング	1 C-402550 SS400	
7	軸受け	2 UFL005 x 2 + X005 + D005	
6	シャフトボス	2 B20525MS	
5	フランジ	1組 JIS-5K SS400 12 t	
4	羽根当て	1 SS400 3 x 9	
3	シャフト	1 SGD $\phi 25$	
2	可動羽根	1 SPC 3.2 t	
1	ダンパー本体	1 MD-350A SPC 4.5 t	
No	部品名称	TITLE	数量 QTY備考（規格・寸法）(DIMENSIONS)

		回数REV. MARK 年月日DATE		承認 APPROVED BY .	検図 CHECKED BY .	名称 TITIF 自動・ダンパー EHPHARF-350A-S [スプリングリターン] (SS)
		承認 APPROVED BY 変更者 REVISED BY		尺度 SCALE	設計 DESIGNED BY .	
		記事 CONTENTS	単位 UNITS			数量 QTY備考（規格・寸法）(DIMENSIONS)
		REVISIONS 変更 M/#			EHPHARF-350A-S	
			栄進空調株式会社 EISHIN KUCHO CO., LTD.		01 10	
				工事番号 JOB No.	図面番号 DRAWING NO.	
					01	