
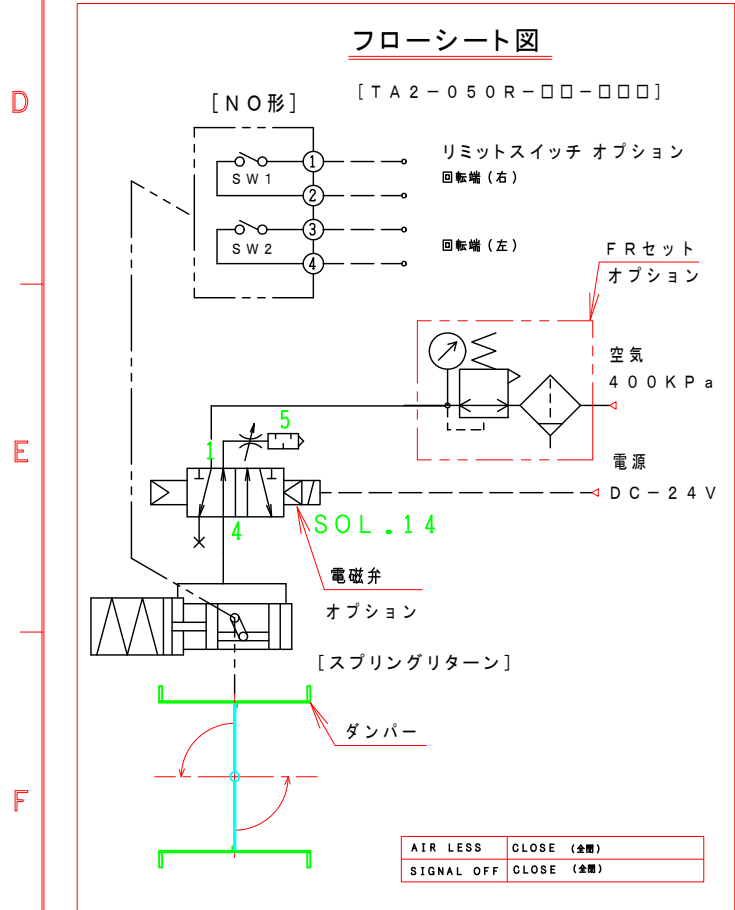


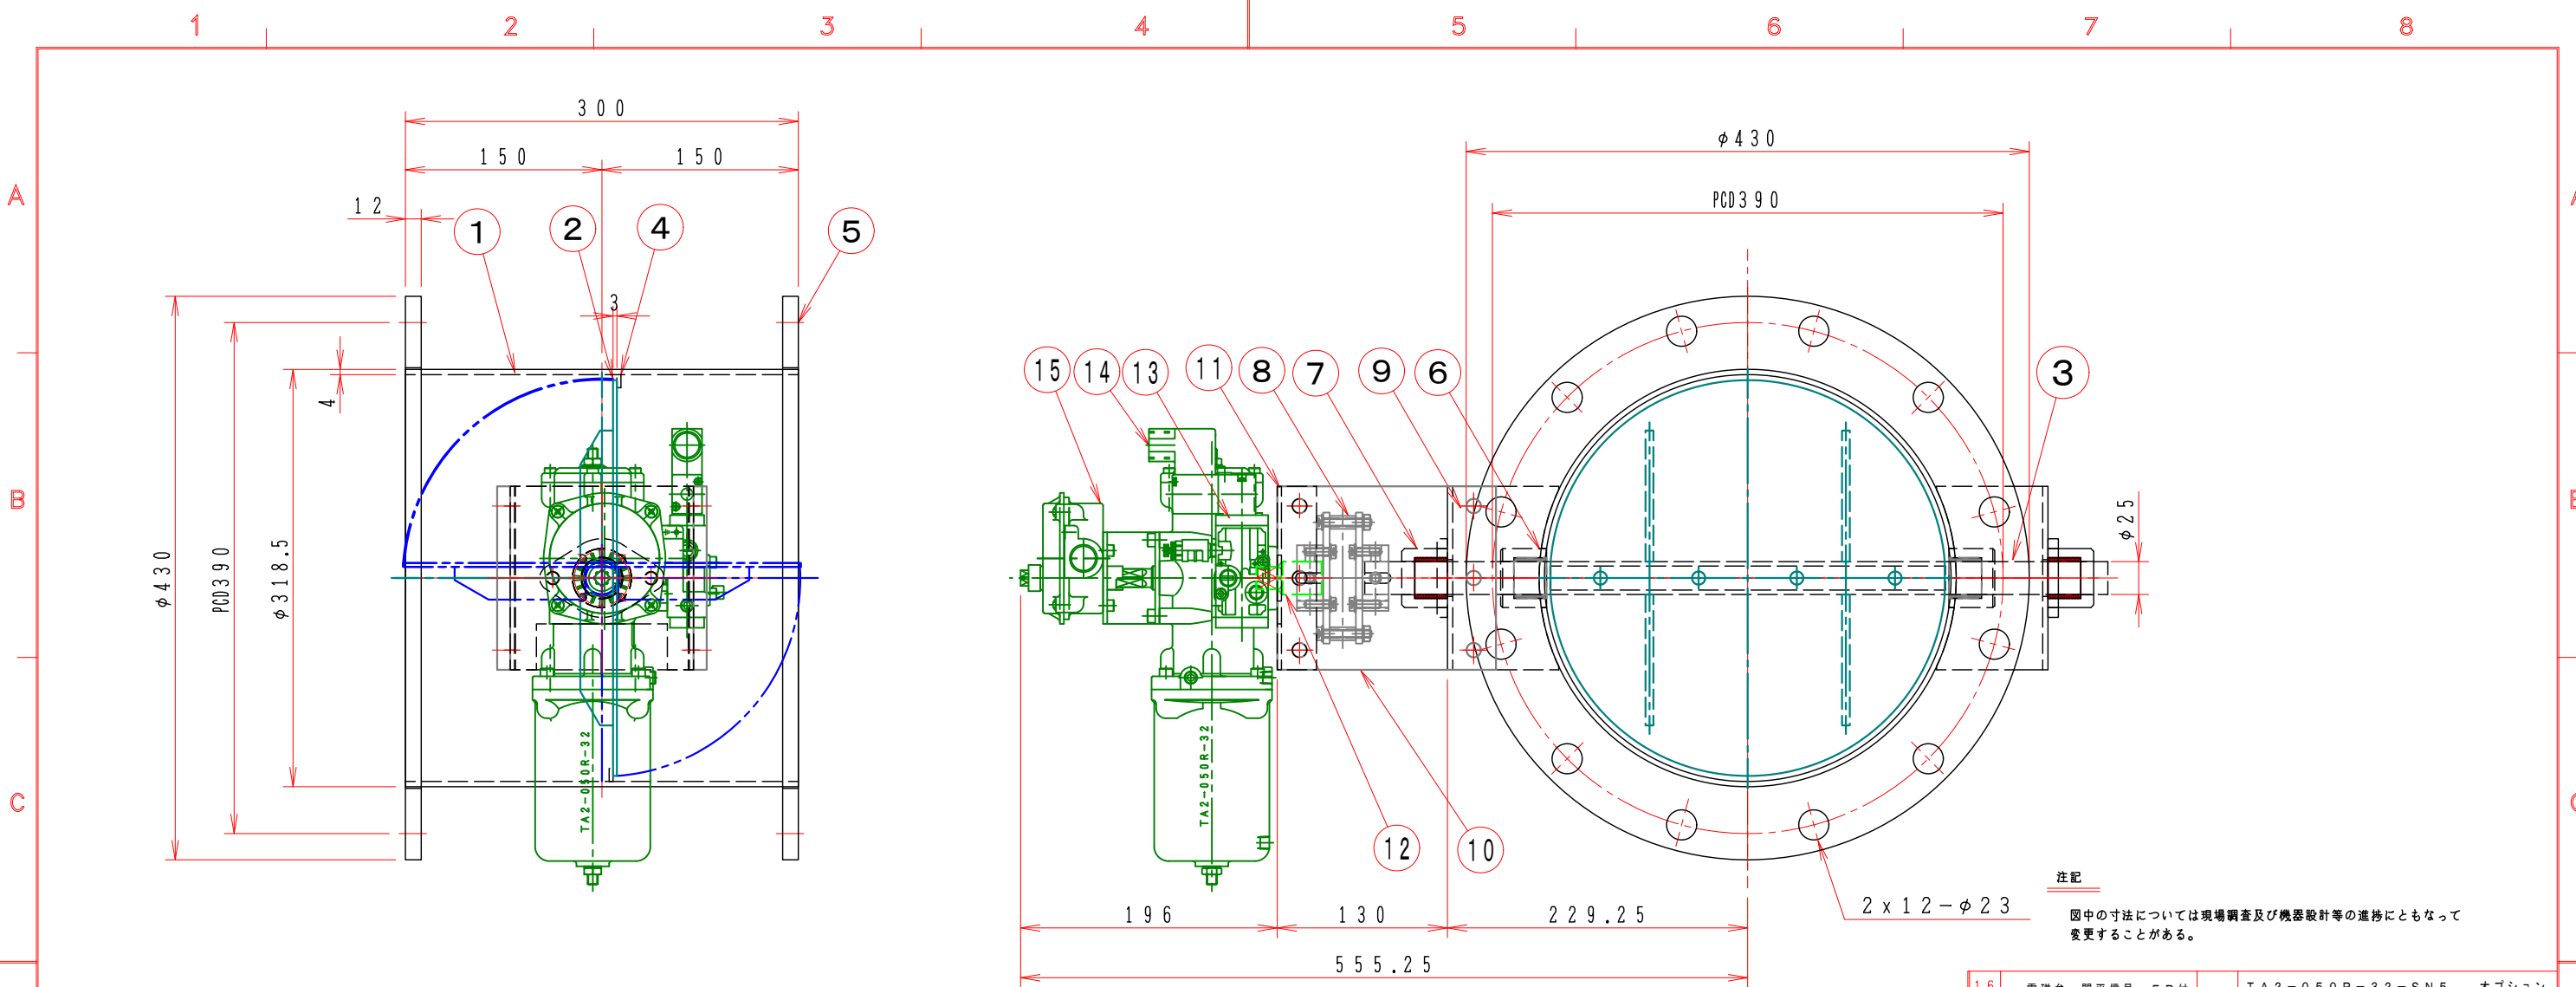

特記

- 板フランジとケーシング接合部の内面は全溶接、外側は点付溶接。
- 仕上げは内外面酸洗いとする。
- 本図ダンパーの使用範囲は下記の通です。 外径寸法はインチサイズ（鋼管サイズ）です。
静圧：±4.0KPa以下 風速：25m/s以下 温度：-10～400℃以下
☆ ロータリーアクチュエーターは仕様により異なります、別途お問い合わせ下さい。
通電時：開（閉）／空気 遮断時：閉（開）／スプリング

16	電磁弁、開平信号、FR付	TA2-050R-32-SN5	オプション
15	電磁弁、開平信号付	TA2-050R-31-SN5	オプション
14	電磁弁付	TA2-050R-30-SN5	オプション
13	ロータリーアクチュエーター	1 TA2-050R-00	
12	アダプター	1 A-501225 SS400	
11	駆動部取付板	1 SPC 4.5t	
10	断熱接続板	2 PGX-595 10t	
9	軸受取付基台	2 SUS304 4.0t	
8	耐熱カップリング	1 C-1002525H PGX-595	
7	軸受け	2 F20525CS	
6	シャフトボス	2 B20525CU	
5	フランジ	1組 JIS-5K SUS-304 12t	
4	羽根当て	1 SUS304 3x10	
3	シャフト	1 SUS304 φ25	
2	可動羽根	1 SUS304 3.0t	
1	ダンパー本体	1 MD-300A SUS-304 4.0t	
No	部品名称 TITLE	数量 QTY	備考（規格・寸法）(DIMENSIONS)

		回数 REV. MARK	承認 APPROVED BY		検図 CHECKED BY	名称 TITIF
		年月日 DATE	設計 DESIGNED BY		製図 DRAWN BY	
		承認 APPROVED BY	単位 UNITS		Takeda JAN. 04. 2,016	
		変更者 REVISED BY	記事 CONTENTS		EHPHARF-300A-SHU	
		栄進空調株式会社 EISHIN KUCHO CO., LTD.		01 10		変更回数 02
				図面番号 DRAWING NO.		