



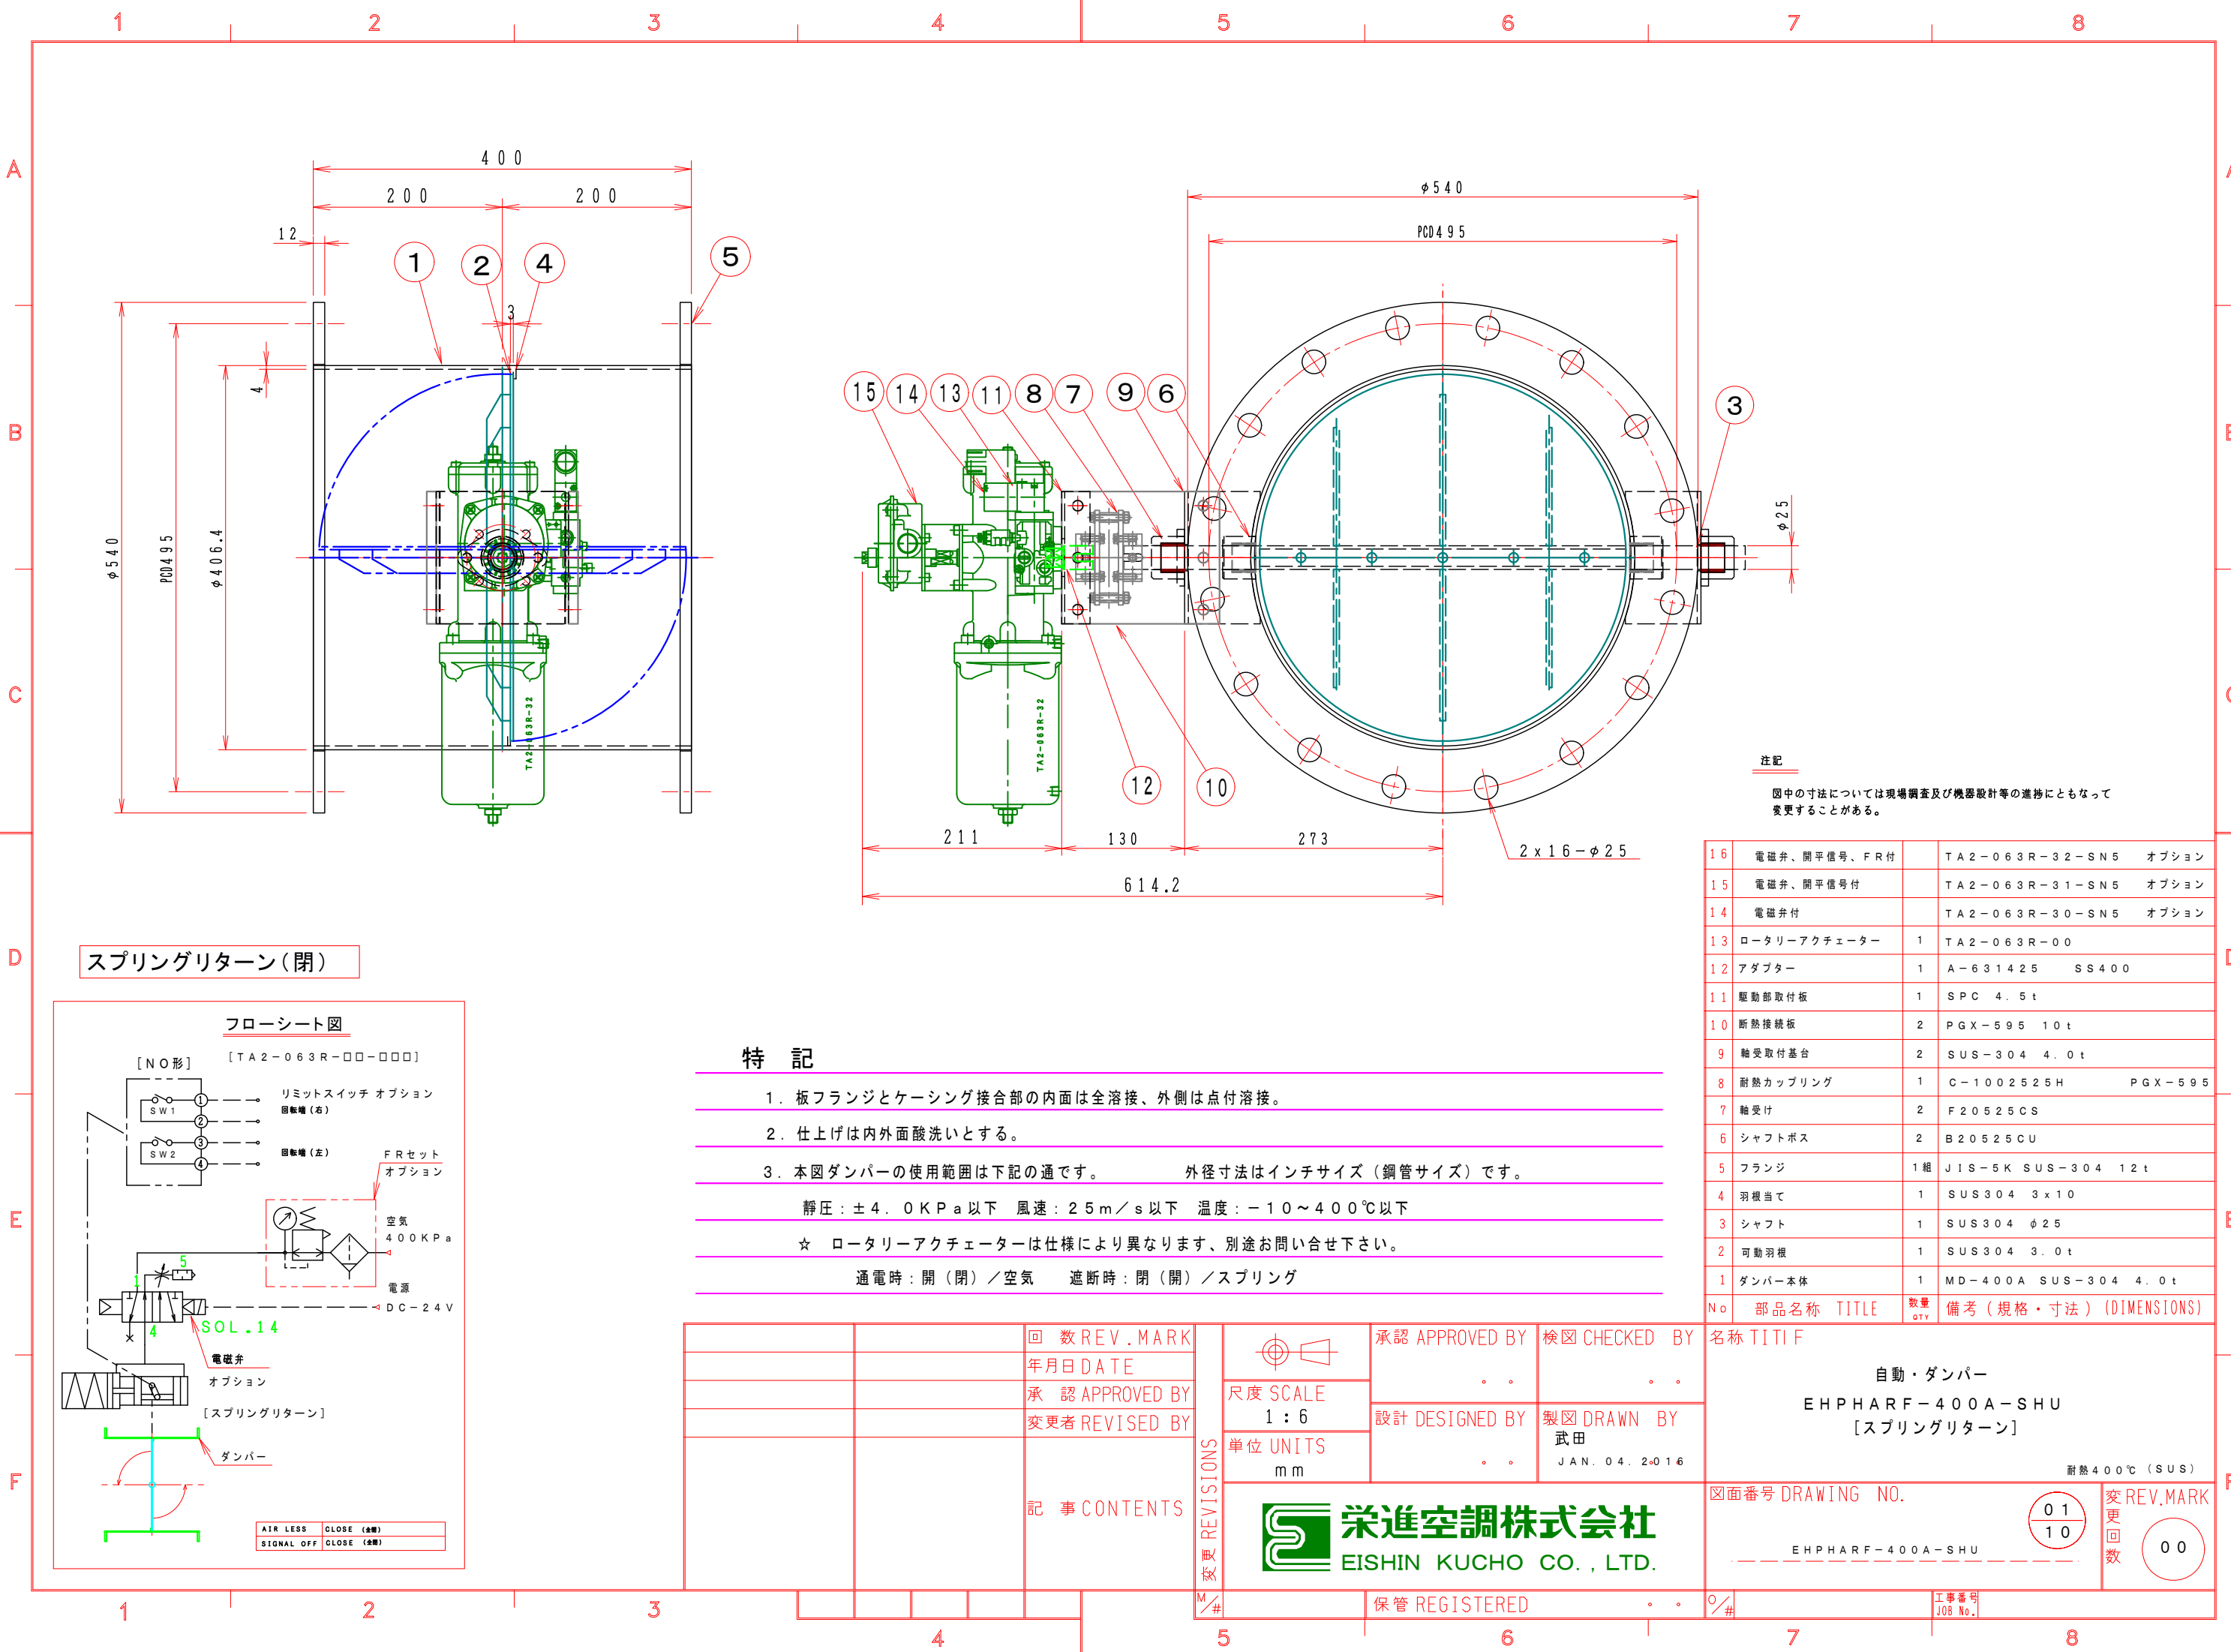

スプリングリターン（閉）

フローシート図

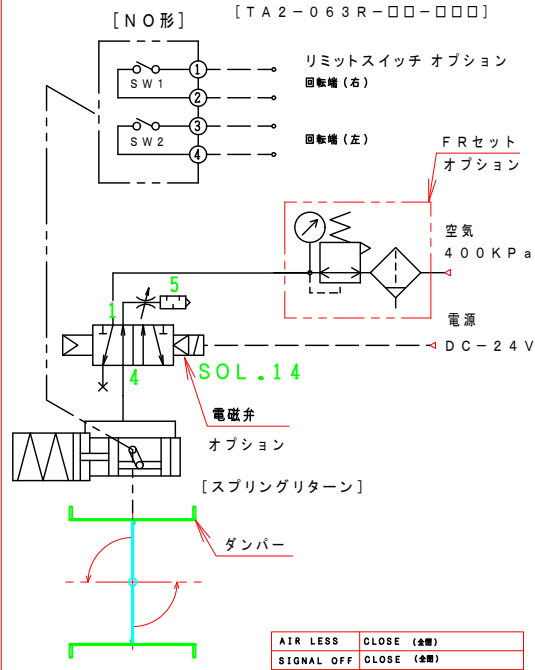

特 記

- 板フランジとケーシング接合部の内面は全溶接、外側は点付溶接。
- 仕上げは内外面酸洗いとする。
- 本図ダンパーの使用範囲は下記の通です。 外径寸法はインチサイズ（鋼管サイズ）です。
静圧：±4.0 KPa 以下 風速：2.5 m/s 以下 温度：-10～400℃ 以下
☆ ロータリーアクチュエーターは仕様により異なります、別途お問い合わせ下さい。
通電時：開（閉）／空気 遮断時：閉（開）／スプリング

		回数 REV. MARK	承認 APPROVED BY 設計 DESIGNED BY 製図 DRAWN BY JAN. 04. 2x016	承認 APPROVED BY 設計 DESIGNED BY 製図 DRAWN BY JAN. 04. 2x016	名称 TITIF 自動・ダンパー EHPHARF-400A-SHU [スプリングリターン] 耐熱400℃ (SUS)
		年月日 DATE			
		承認 APPROVED BY			
		変更者 REVISED BY			
		記事 CONTENTS	栄進空調株式会社 EISHIN KUCHO CO., LTD.	図面番号 DRAWING NO. EHPHARF-400A-SHU	変 REV. MARK 更 回数 00
			保管 REGISTERED	工事番号 JOB No.	