



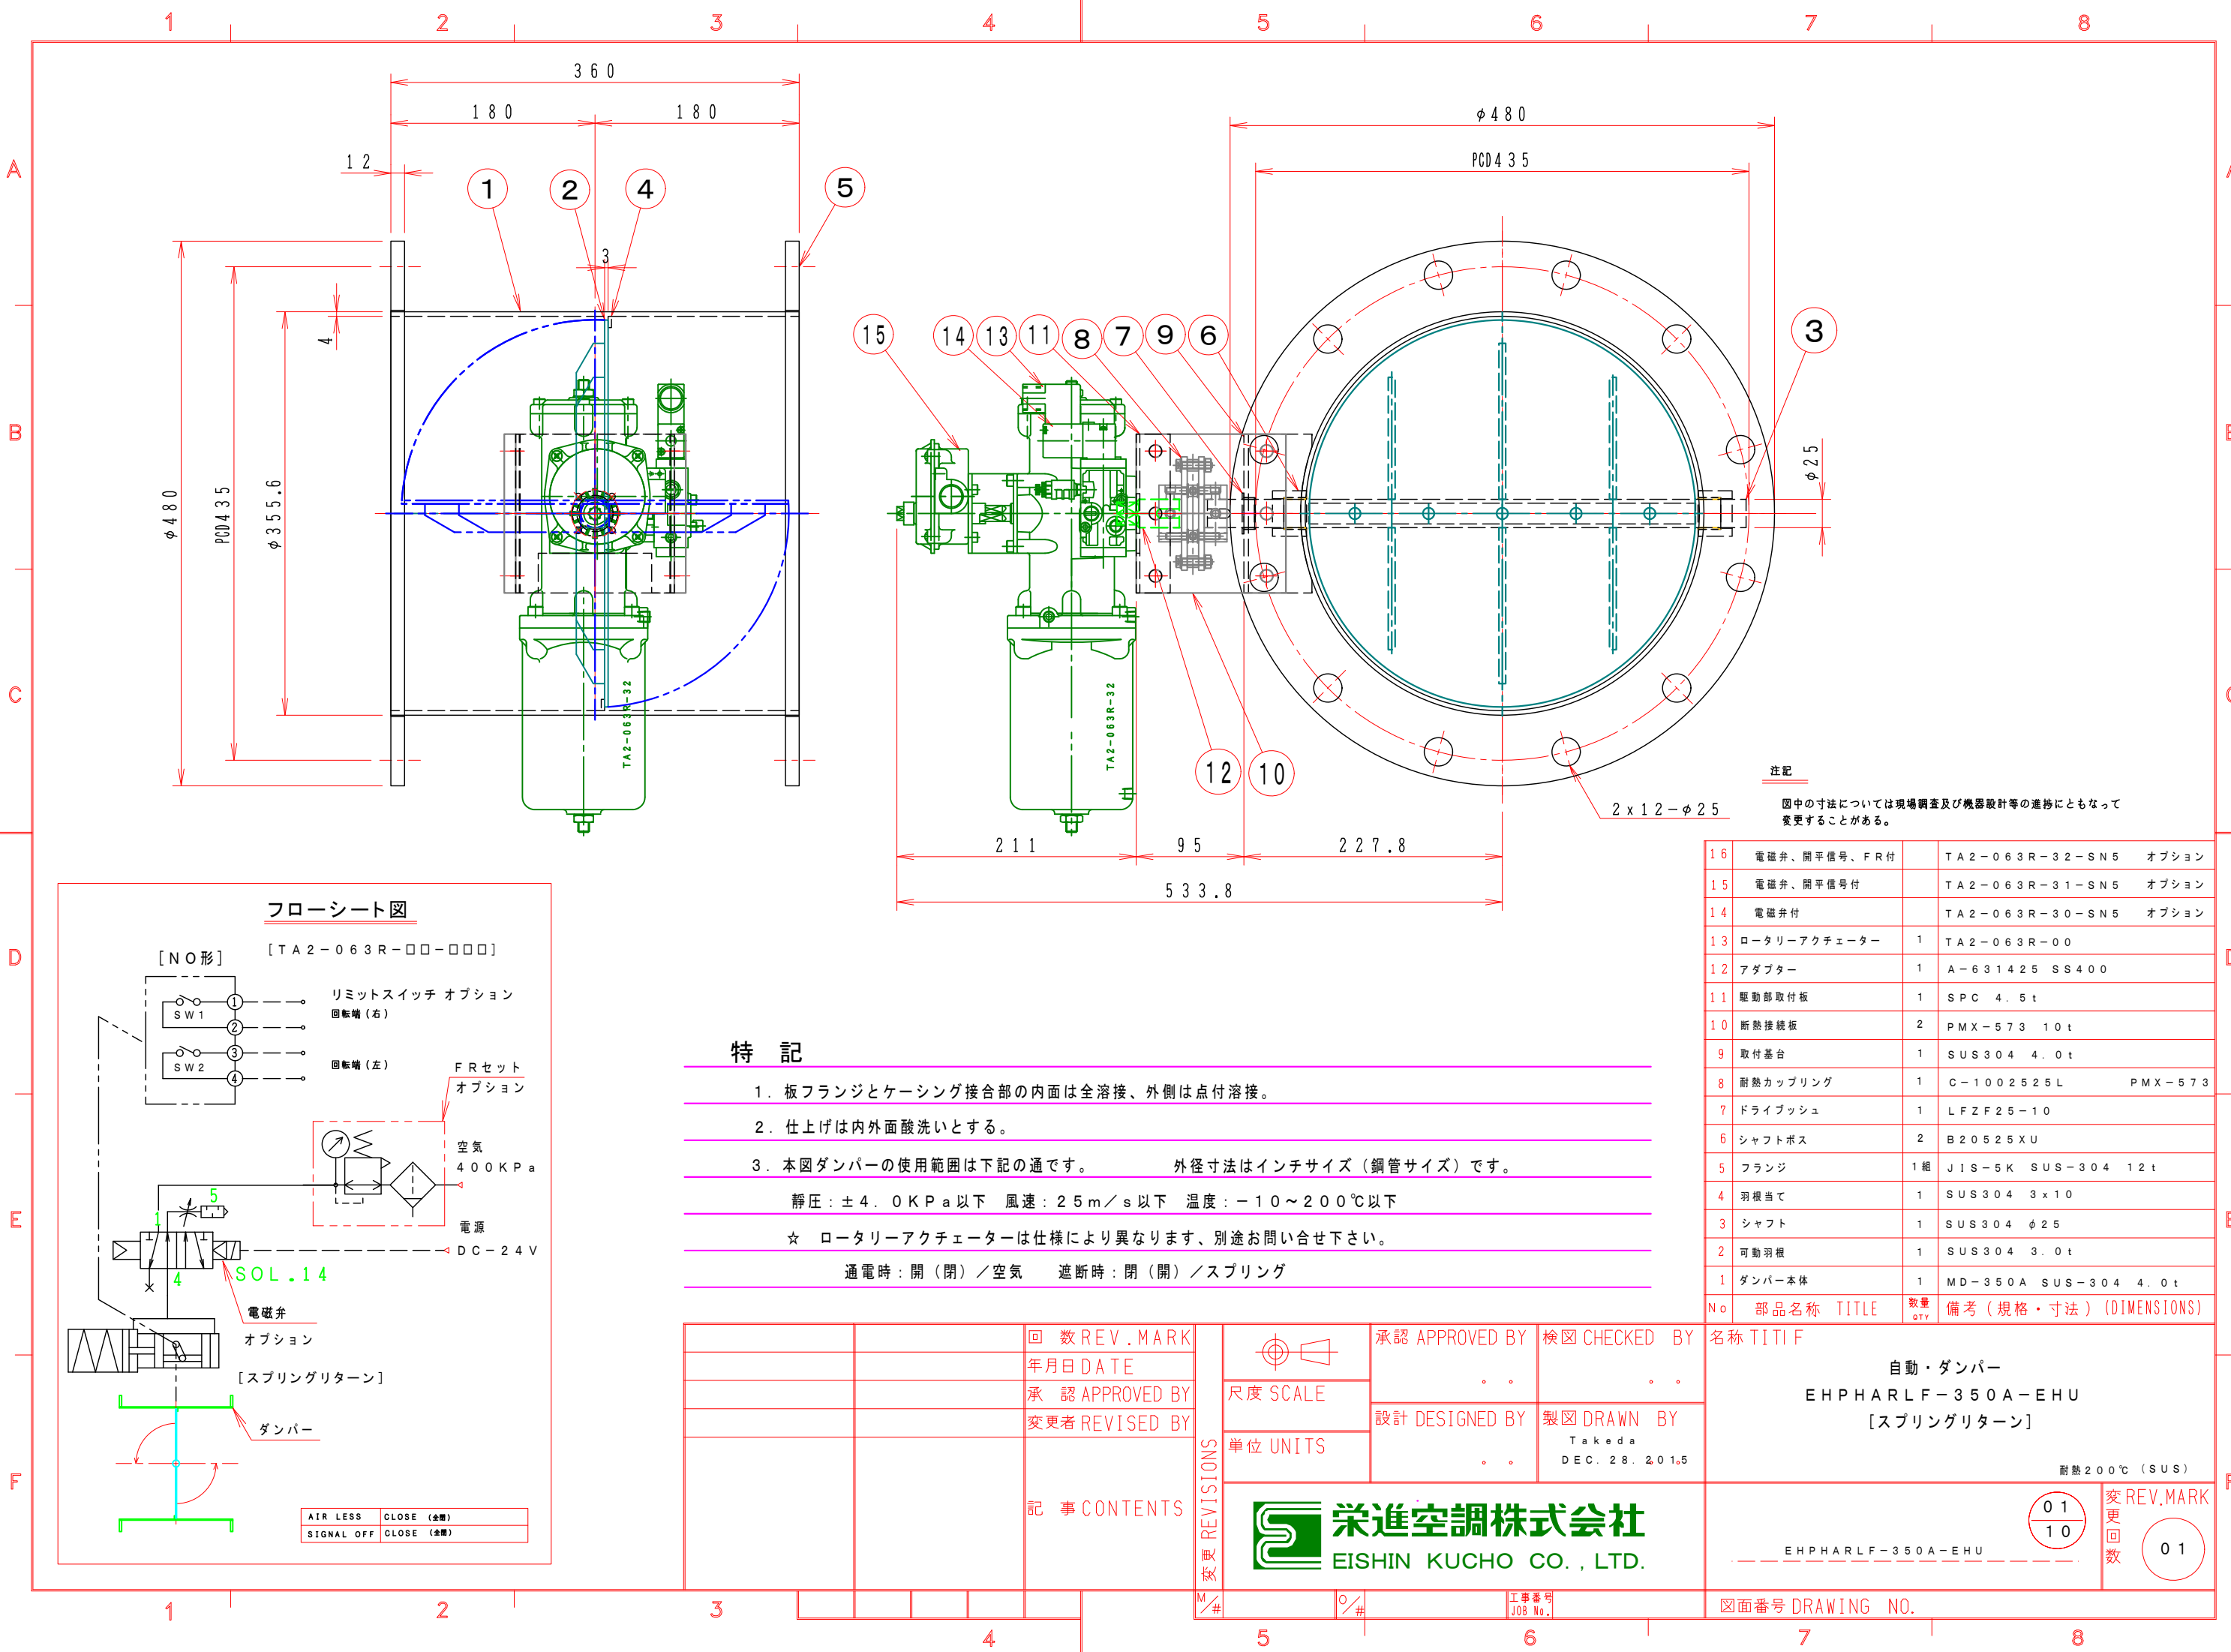

フローシート図

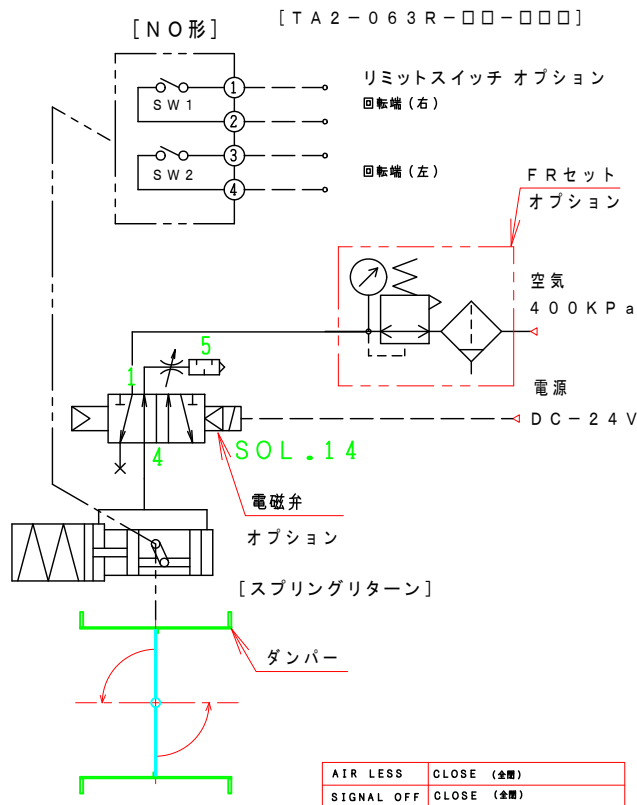

特記

- 板フランジとケーシング接合部の内面は全溶接、外側は点付溶接。
- 仕上げは内外面酸洗いとする。
- 本図ダンパーの使用範囲は下記の通です。 外径寸法はインチサイズ（鋼管サイズ）です。
静圧：±4.0KPa以下 風速：25m/s以下 温度：-10～200℃以下
☆ ロータリーアクチュエーターは仕様により異なります、別途お問い合わせ下さい。
通電時：開（閉）／空気 遮断時：閉（開）／スプリング

注記

図中の寸法については現場調査及び機器設計等の進捗にともなって変更することがある。

16	電磁弁、開平信号、FR付	TA2-063R-32-SN5	オプション
15	電磁弁、開平信号付	TA2-063R-31-SN5	オプション
14	電磁弁付	TA2-063R-30-SN5	オプション
13	ロータリーアクチュエーター	1 TA2-063R-00	
12	アダプター	1 A-631425 SS400	
11	駆動部取付板	1 SPC 4.5t	
10	断熱接続板	2 PMX-573 10t	
9	取付基台	1 SUS304 4.0t	
8	耐熱カップリング	1 C-1002525L PMX-573	
7	ドライブッシュ	1 LFZF25-10	
6	シャフトボス	2 B20525XU	
5	フランジ	1組 JIS-5K SUS-304 12t	
4	羽根当て	1 SUS304 3x10	
3	シャフト	1 SUS304 φ25	
2	可動羽根	1 SUS304 3.0t	
1	ダンパー本体	1 MD-350A SUS-304 4.0t	
No	部品名称 TITLE	数量 QTY	備考（規格・寸法）(DIMENSIONS)

		回数REV.MARK 年月日DATE		承認 APPROVED BY .	検図 CHECKED BY .	名称 TITIF 自動・ダンパー EHPHARLF-350A-EHU [スプリングリターン]
		承認 APPROVED BY 変更者 REVISED BY		尺度 SCALE	設計 DESIGNED BY .	
		記事 CONTENTS	単位 UNITS			耐熱 200℃ (SUS)
		変更 REVISIONS M/#			EHPHARLF-350A-EHU	
			栄進空調株式会社 EISHIN KUCHO CO., LTD.		01 10	
			工事番号 JOB No.	図面番号 DRAWING NO.		変更回数 01