


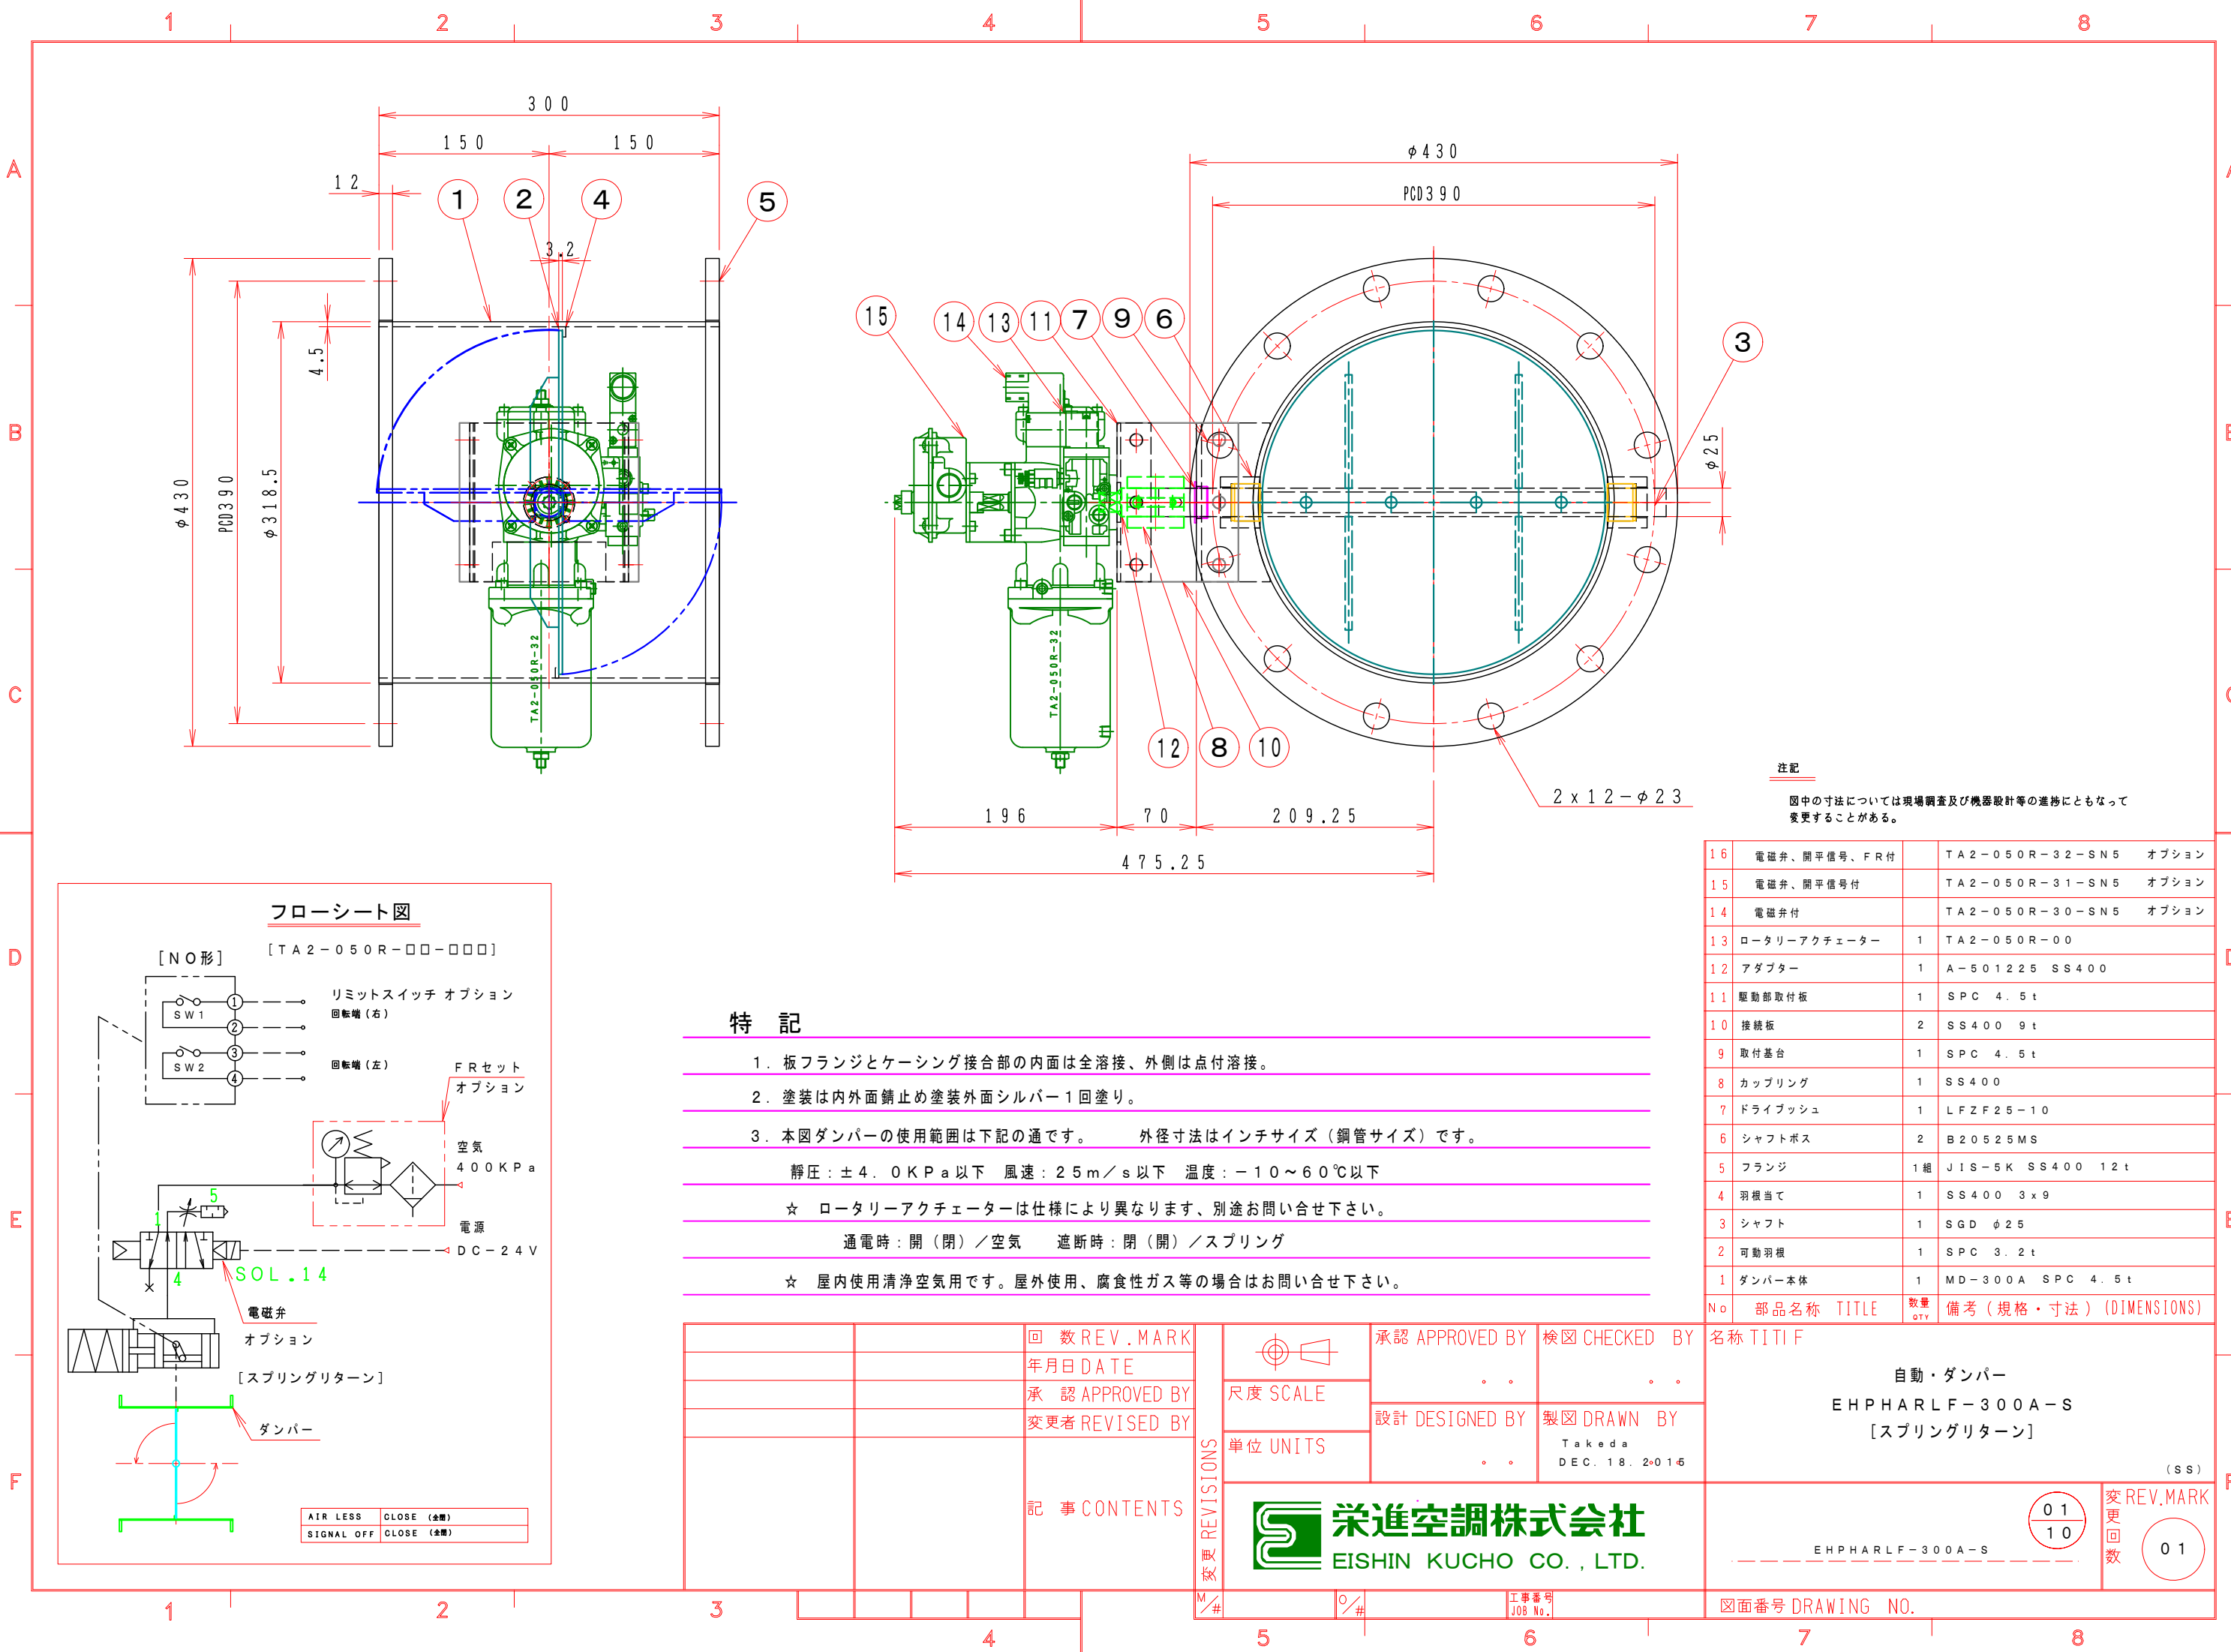

注記

図中の寸法については現場調査及び機器設計等の進捗にともなって変更することがある。

16	電磁弁、開平信号、FR付		TA2-050R-32-SN5	オプション
15	電磁弁、開平信号付		TA2-050R-31-SN5	オプション
14	電磁弁付		TA2-050R-30-SN5	オプション
13	ロータリーアクチュエーター	1	TA2-050R-00	
12	アダプター	1	A-501225 SS400	
11	駆動部取付板	1	SPC 4.5t	
10	接続板	2	SS400 9t	
9	取付基台	1	SPC 4.5t	
8	カップリング	1	SS400	
7	ドライブシュ	1	LFZF25-10	
6	シャフトボス	2	B20525MS	
5	フランジ	1組	JIS-5K SS400 12t	
4	羽根当て	1	SS400 3x9	
3	シャフト	1	SGD φ25	
2	可動羽根	1	SPC 3.2t	
1	ダンパー本体	1	MD-300A SPC 4.5t	
No	部品名称 TITLE	数量 QTY	備考 (規格・寸法) (DIMENSIONS)	

特記

- 板フランジとケーシング接合部の内面は全溶接、外側は点付溶接。
- 塗装は内外面錆止め塗装外面シルバー1回塗り。
- 本図ダンパーの使用範囲は下記の通です。 外径寸法はインチサイズ(鋼管サイズ)です。

静圧: ±4.0KPa以下 風速: 25m/s以下 温度: -10~60℃以下

☆ ロータリーアクチュエーターは仕様により異なります、別途お問い合わせ下さい。

通電時: 開(閉) / 空気 遮断時: 閉(開) / スプリング

☆ 屋内使用清浄空気用です。屋外使用、腐食性ガス等の場合はお問い合わせ下さい。

		回数REV.MARK 年月日DATE		承認 APPROVED BY	検図 CHECKED BY	名称 TITIF
		承認 APPROVED BY 変更者 REVISED BY		設計 DESIGNED BY	製図 DRAWN BY Takeda DEC. 18. 2016	
		記事 CONTENTS	単位 UNITS			自動・ダンパー EHPHARLF-300A-S [スプリングリターン]
		変更 REVISIONS			EHPHARLF-300A-S	(SS)
			栄進空調株式会社 EISHIN KUCHO CO., LTD.			
		M/#	0/#	工事番号 JOB No.	図面番号 DRAWING NO.	変更 回数
						01 10
						01