


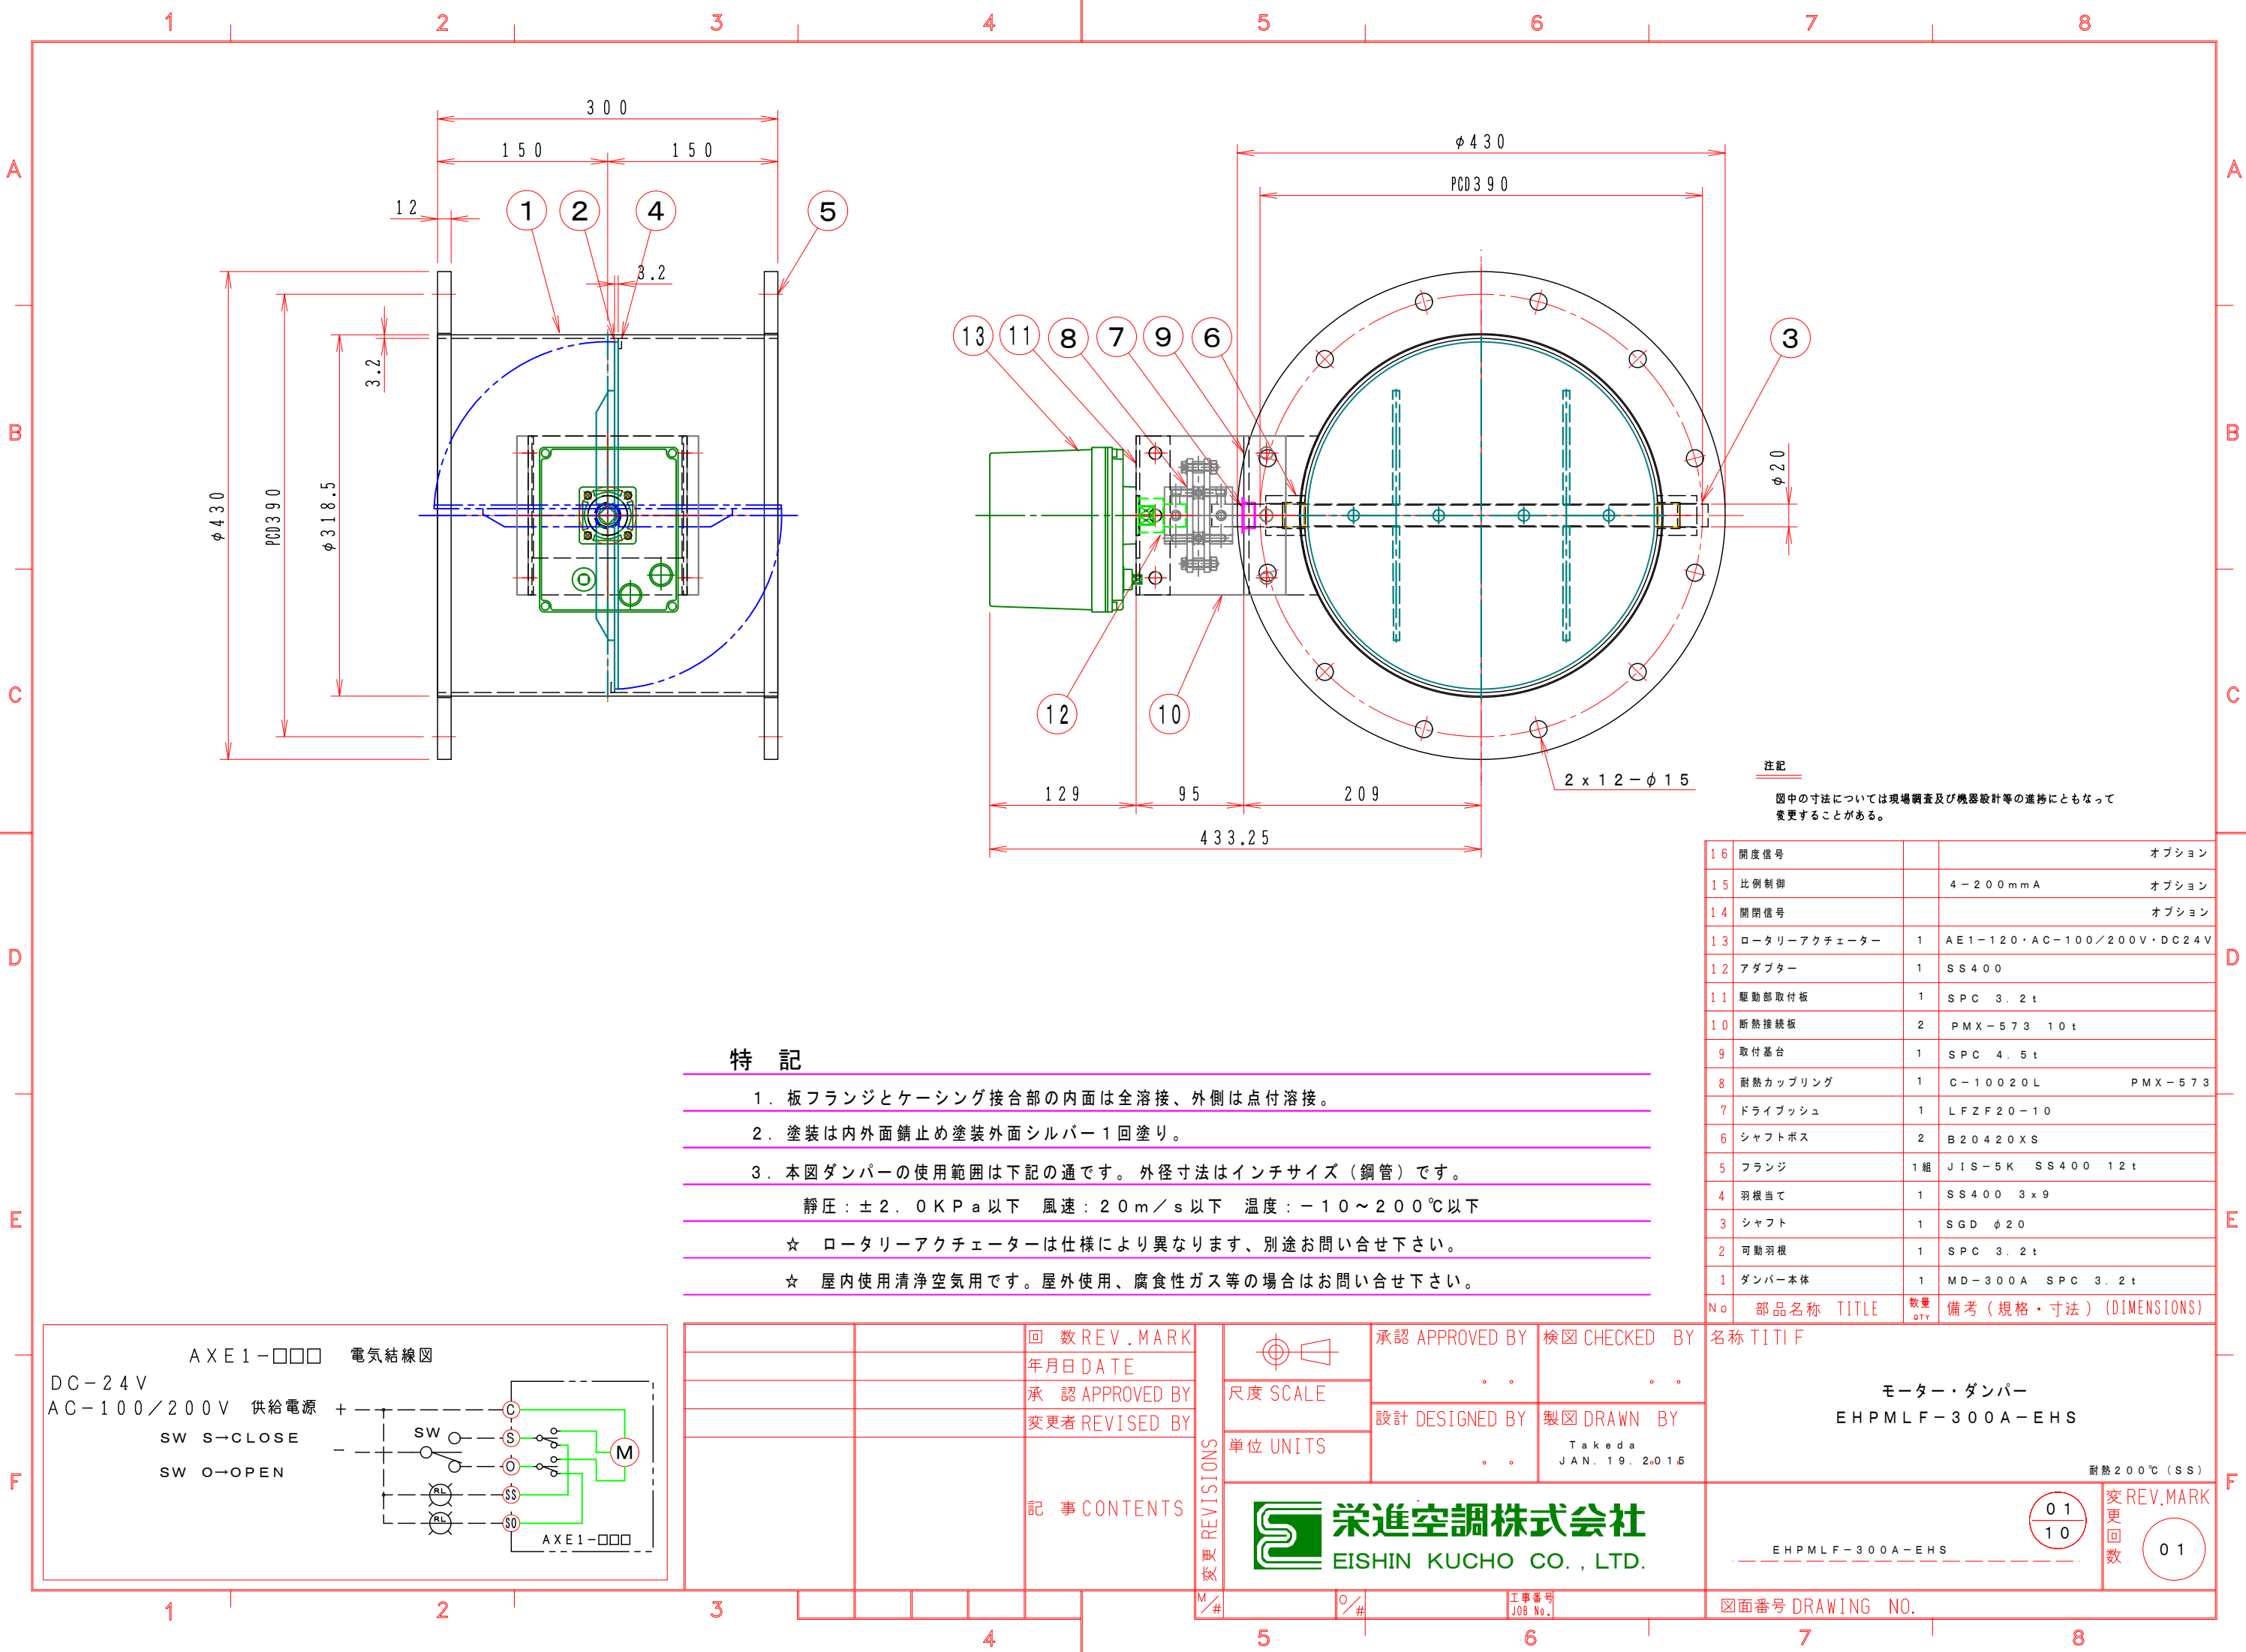


注記
図中の寸法については現場調査及び機器設計等の進捗にともなって変更することがある。

特記

- 板フランジとケーシング接合部の内面は全溶接、外側は点付溶接。
 - 塗装は内外面錆止め塗装外面シルバー1回塗り。
 - 本図ダンパーの使用範囲は下記の通です。外径寸法はインチサイズ（鋼管）です。
静圧：±2.0KPa以下 風速：20m/s以下 温度：-10～200℃以下
- ☆ ロータリーアクチュエーターは仕様により異なります、別途お問い合わせ下さい。
- ☆ 屋内使用清浄空気用です。屋外使用、腐食性ガス等の場合はお問い合わせ下さい。

16	開度信号		オプション
15	比例制御	4-200mA	オプション
14	開閉信号		オプション
13	ロータリーアクチュエーター	1 AE1-120・AC-100/200V・DC24V	
12	アダプター	1 SS400	
11	駆動部取付板	1 SPC 3.2t	
10	断熱接続板	2 PMX-573 10t	
9	取付基台	1 SPC 4.5t	
8	耐熱カップリング	1 C-10020L	PMX-573
7	ドライブッシュ	1 LFZF20-10	
6	シャフトボス	2 B20420XS	
5	フランジ	1組 JIS-5K SS400 12t	
4	羽根当て	1 SS400 3x9	
3	シャフト	1 SGD $\phi 20$	
2	可動羽根	1 SPC 3.2t	
1	ダンパー本体	1 MD-300A SPC 3.2t	
No	部品名称	TITLE	数量 QTY備考（規格・寸法）(DIMENSIONS)

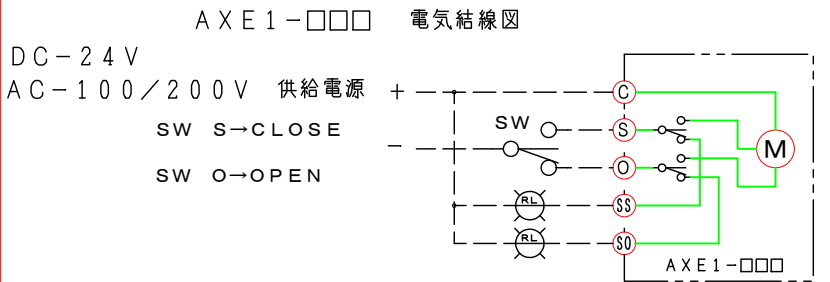

回数REV.	MARK
年月日	DATE
承認	APPROVED BY
変更者	REVISED BY
記事	CONTENTS

承認	APPROVED BY	検図	CHECKED BY
尺度	SCALE	設計	DESIGNED BY
単位	UNITS	製図	DRAWN BY
			Takeda JAN. 19. 2x01.5

栄進空調株式会社
EISHIN KUCHO CO., LTD.

名称	TITIF
	モーター・ダンパー EHPMLF-300A-EHS
	耐熱200℃(SS)
	EHPMLF-300A-EHS
	01 10
	変REV.MARK 更 回 数
	01

図面番号 DRAWING NO.