



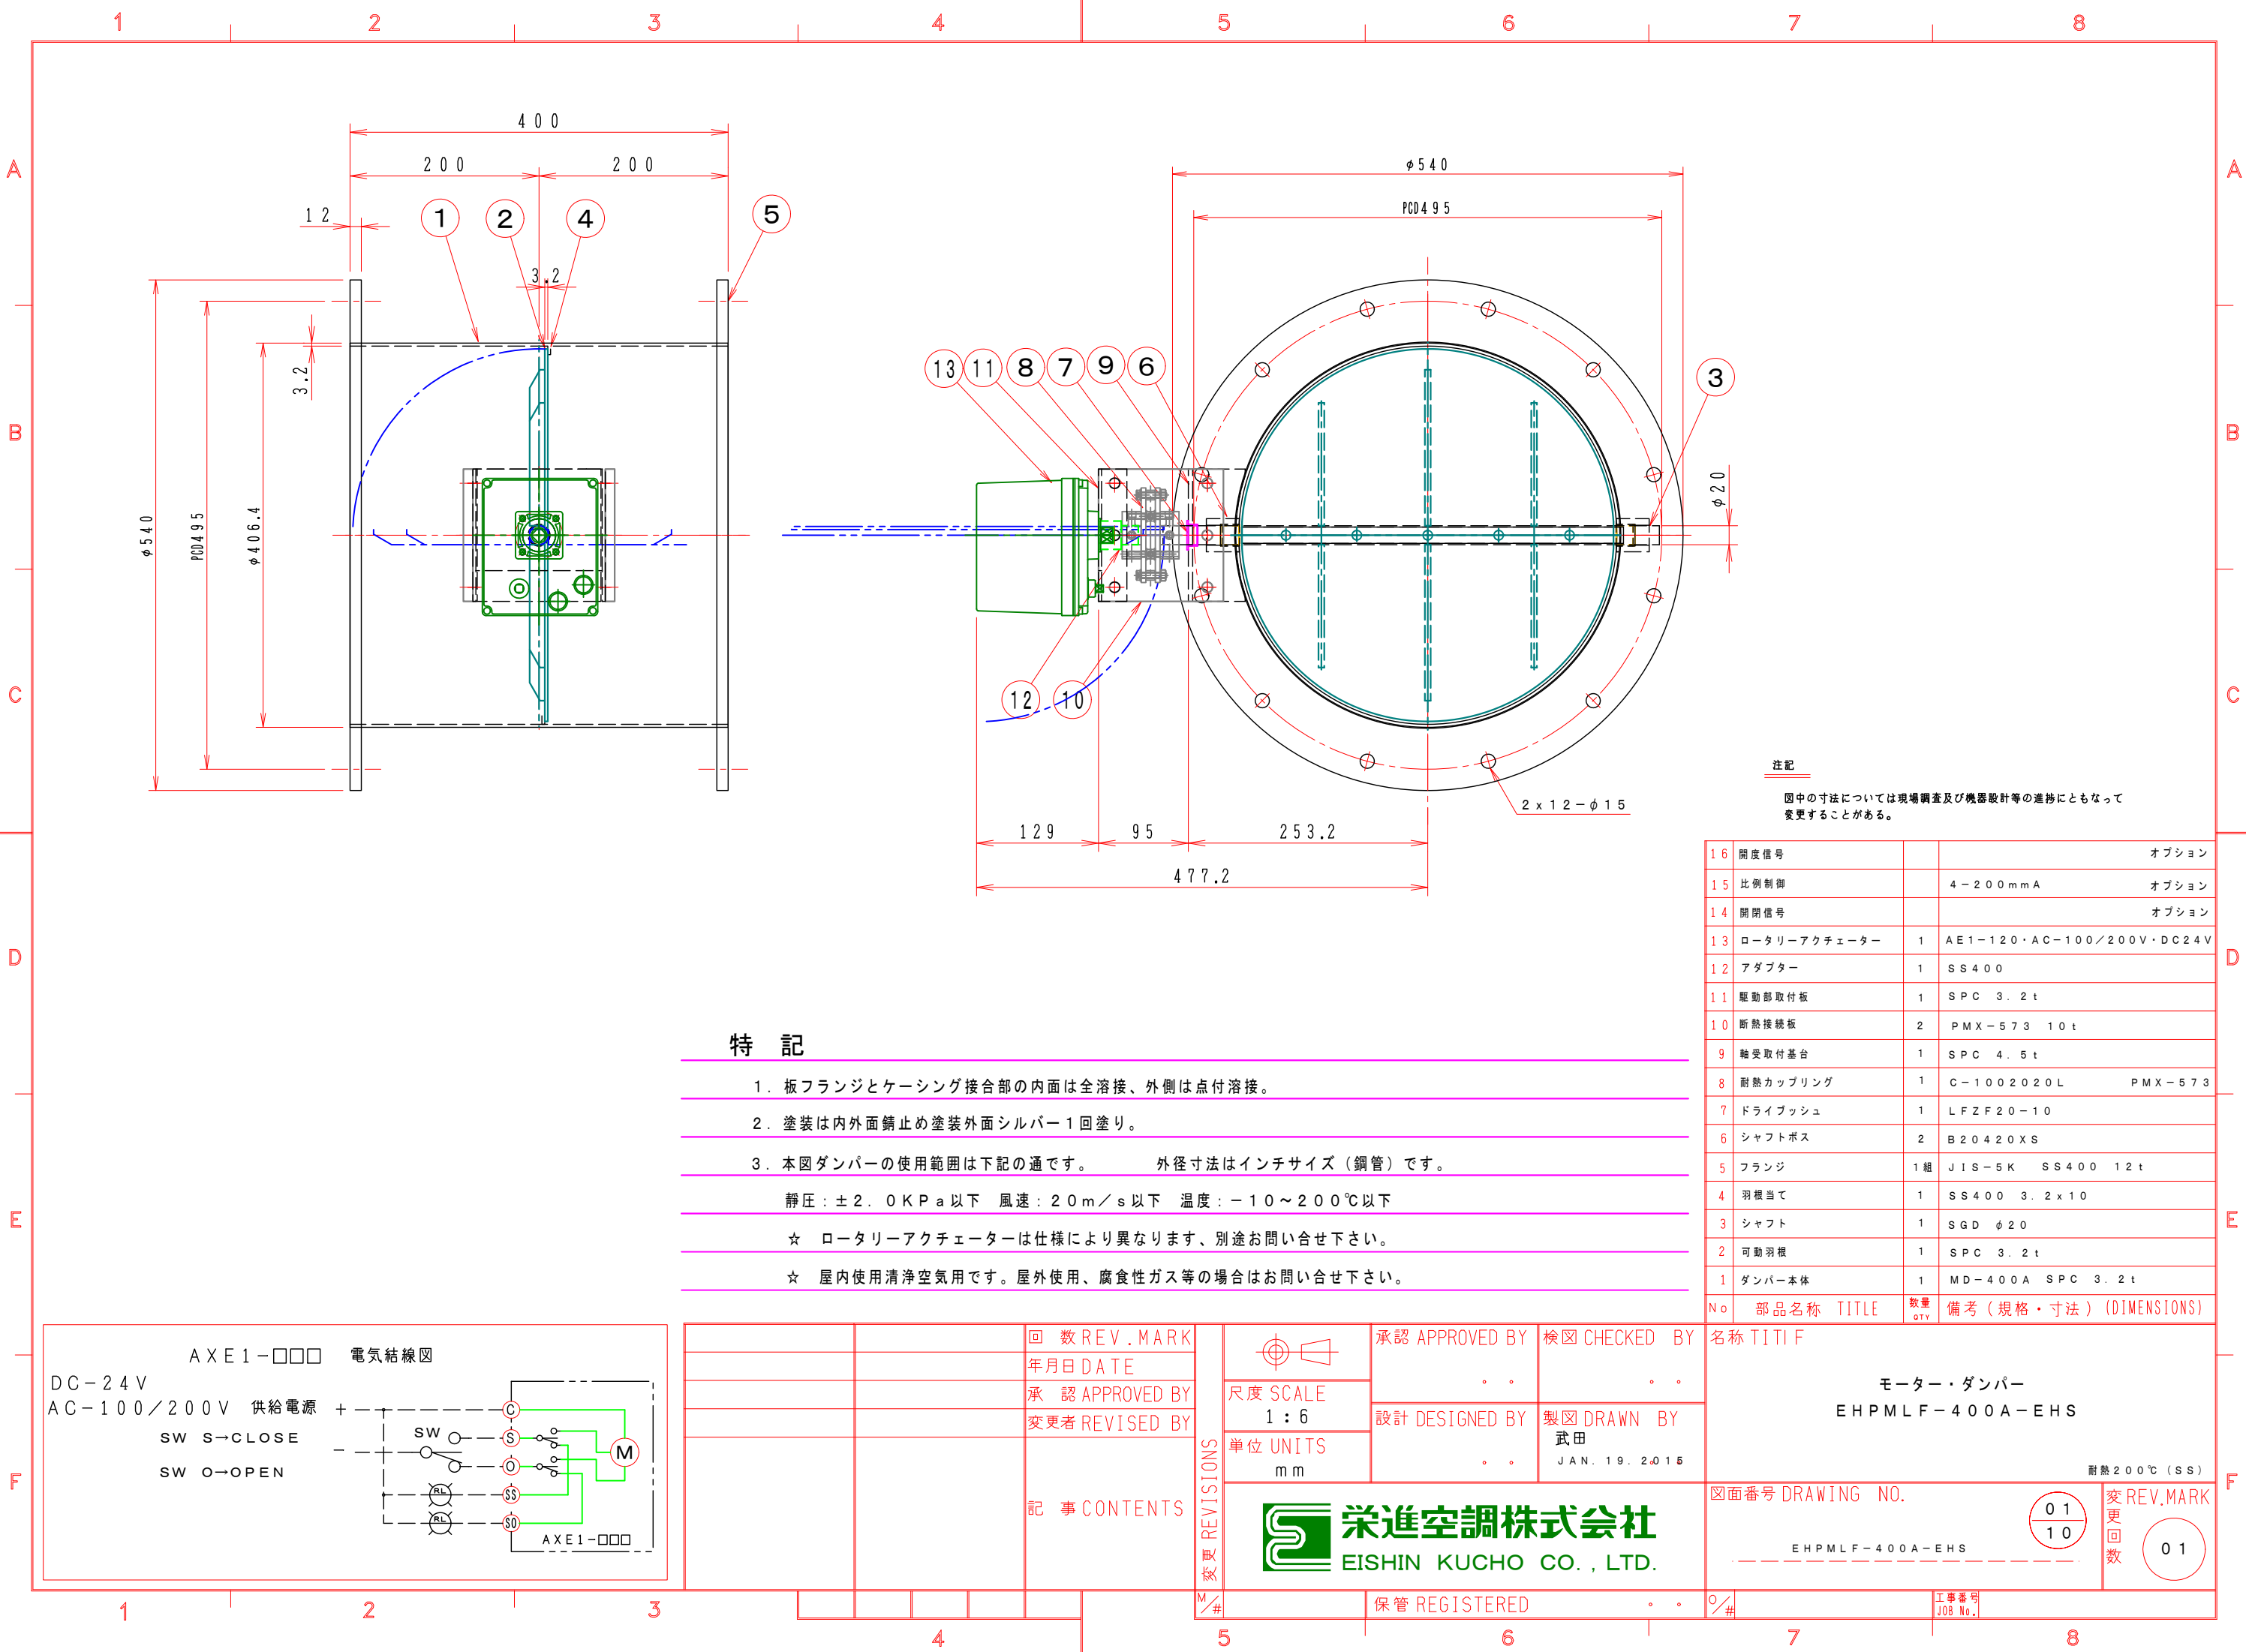

注記
図中の寸法については現場調査及び機器設計等の進捗にともなって変更することがある。

16	開度信号		オプション
15	比例制御	4-200mmA	オプション
14	開閉信号		オプション
13	ロータリーアクチュエーター	1 AE1-120・AC-100/200V・DC24V	
12	アダプター	1 SS400	
11	駆動部取付板	1 SPC 3.2t	
10	断熱接続板	2 PMX-573 10t	
9	軸受取付基台	1 SPC 4.5t	
8	耐熱カップリング	1 C-1002020L	PMX-573
7	ドライブッシュ	1 LFZF20-10	
6	シャフトボス	2 B20420XS	
5	フランジ	1組 JIS-5K SS400 12t	
4	羽根当て	1 SS400 3.2x10	
3	シャフト	1 SGD φ20	
2	可動羽根	1 SPC 3.2t	
1	ダンパー本体	1 MD-400A SPC 3.2t	
No	部品名称	TITLE	数量 QTY備考（規格・寸法）(DIMENSIONS)

- 特 記
1. 板フランジとケーシング接合部の内面は全溶接、外側は点付溶接。
2. 塗装は内外面錆止め塗装外面シルバー1回塗り。
3. 本図ダンパーの使用範囲は下記の通です。 外径寸法はインチサイズ（鋼管）です。
- 静圧：±2.0KPa以下 風速：20m/s以下 温度：-10～200℃以下
- ☆ ロータリーアクチュエーターは仕様により異なります、別途お問い合わせ下さい。
- ☆ 屋内使用清浄空気用です。屋外使用、腐食性ガス等の場合はお問い合わせ下さい。

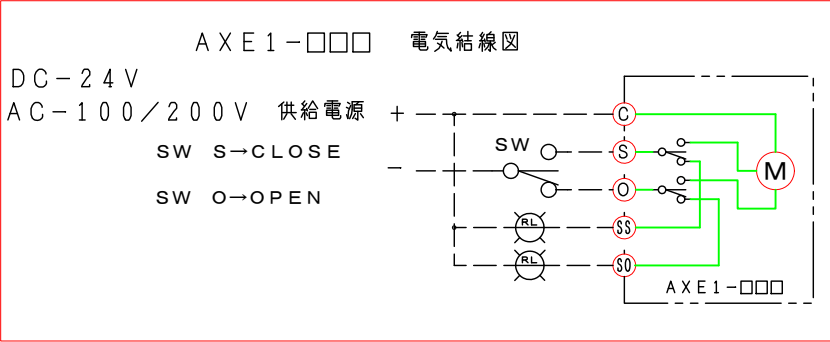

		回数REV.MARK
		年月日DATE
		承認APPROVED BY
		変更者REVISED BY
		記 事CONTENTS

承認 APPROVED BY	検図 CHECKED BY
設計 DESIGNED BY	製図 DRAWN BY
単位 UNITS	JAN. 19. 2015
栄進空調株式会社	EISHIN KUCHO CO., LTD.
保管 REGISTERED	

名称 TITIF
モーター・ダンパー EHPMLF-400A-EHS
耐熱200℃(SS)
図面番号 DRAWING NO.
EHPMLF-400A-EHS
変更回数
01
01
工事番号 JOB No.