



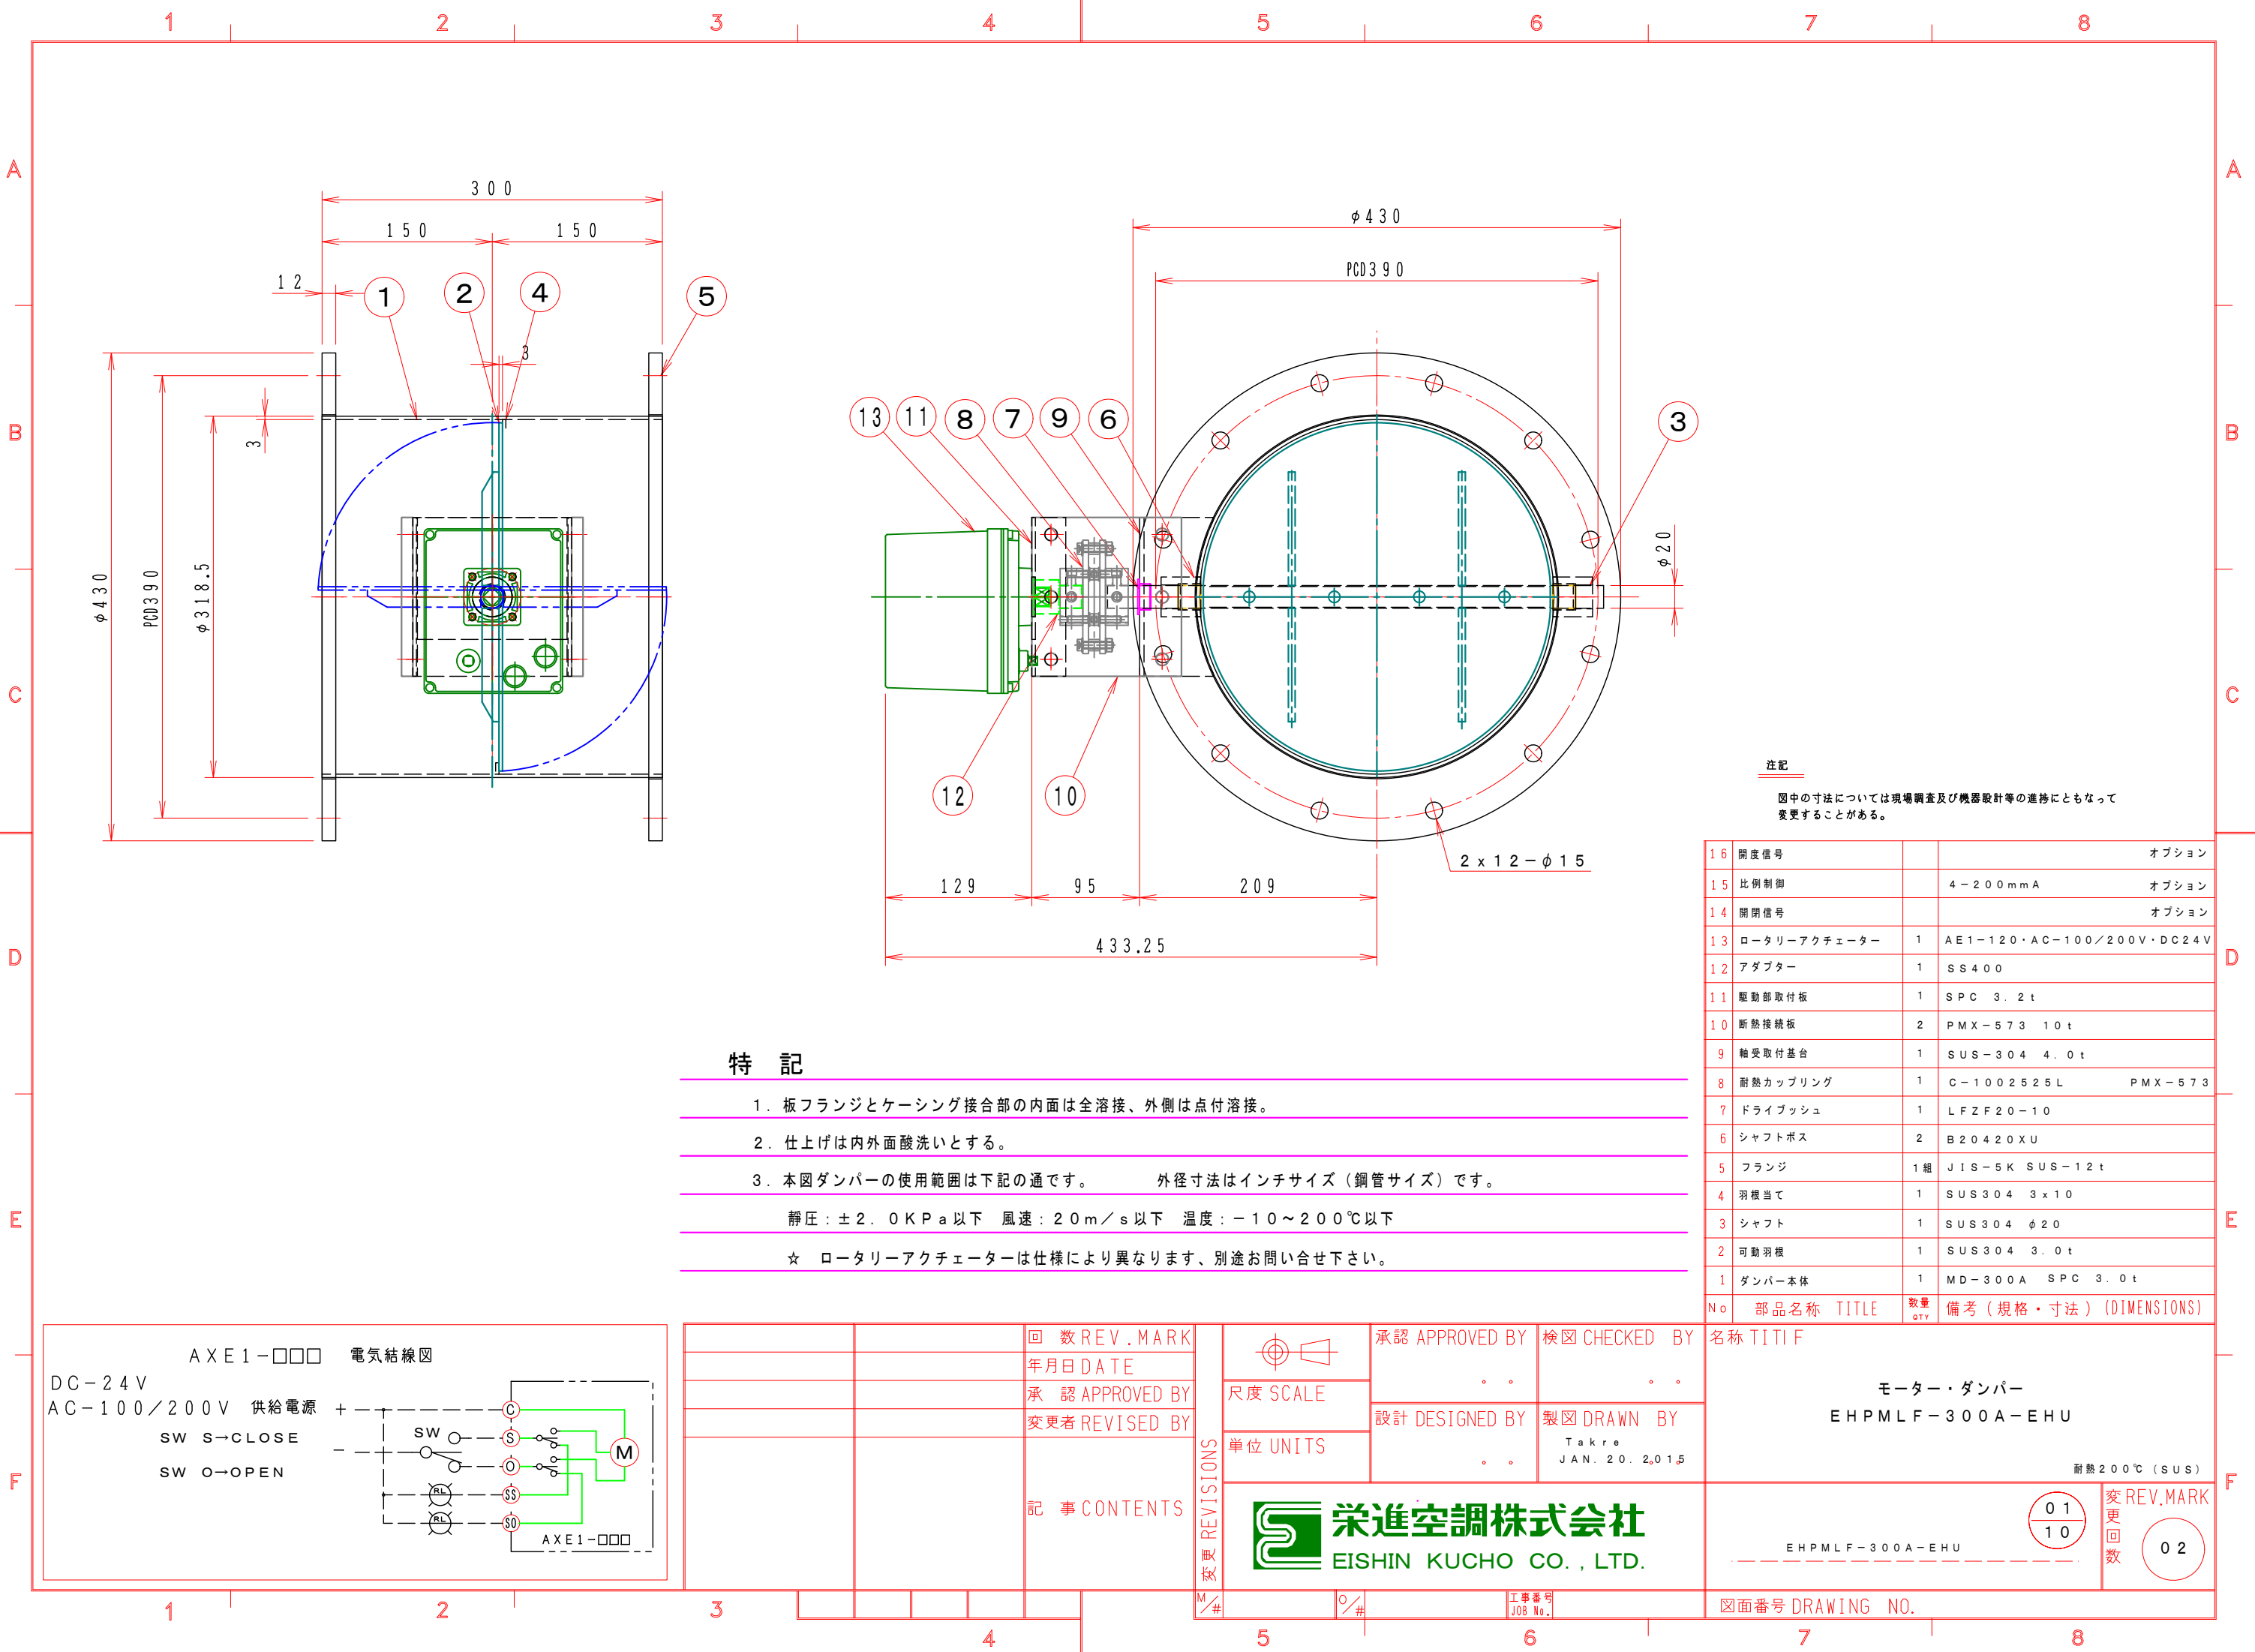

注記
図中の寸法については現場調査及び機器設計等の進捗にともなって変更することがある。

16	開度信号		オプション
15	比例制御	4-200mmA	オプション
14	開閉信号		オプション
13	ロータリーアクチュエーター	1	AE1-120・AC-100/200V・DC24V
12	アダプター	1	SS400
11	駆動部取付板	1	SPC 3.2t
10	断熱接続板	2	PMX-573 10t
9	軸受取付基台	1	SUS-304 4.0t
8	耐熱カップリング	1	C-1002525L PMX-573
7	ドライブッシュ	1	LFZF20-10
6	シャフトボス	2	B20420XU
5	フランジ	1組	JIS-5K SUS-12t
4	羽根当て	1	SUS304 3x10
3	シャフト	1	SUS304 φ20
2	可動羽根	1	SUS304 3.0t
1	ダンパー本体	1	MD-300A SPC 3.0t
No	部品名称	TITLE	数量 QTY備考（規格・寸法）(DIMENSIONS)

- 特 記
1. 板フランジとケーシング接合部の内面は全溶接、外側は点付溶接。
2. 仕上げは内外面酸洗いとする。
3. 本図ダンパーの使用範囲は下記の通です。 外径寸法はインチサイズ（鋼管サイズ）です。
- 静圧：±2.0KPa以下 風速：20m/s以下 温度：-10～200℃以下
- ☆ ロータリーアクチュエーターは仕様により異なります、別途お問い合わせ下さい。

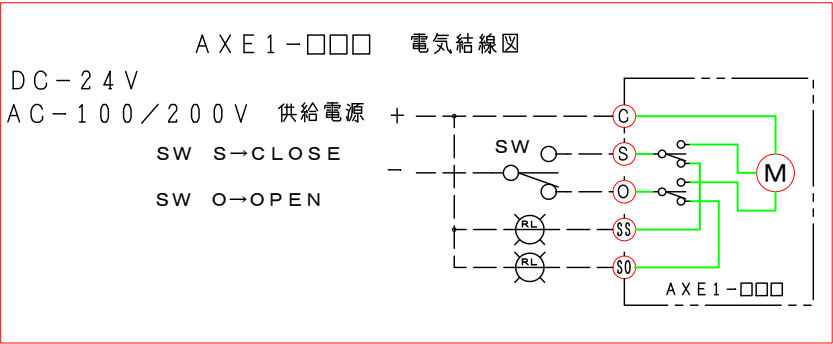

回数REV.MARK 年月日DATE	承認 APPROVED BY 設計 DESIGNED BY	検図 CHECKED BY 製図 DRAWN BY	名称 TITIF
承認 APPROVED BY 変更者 REVISED BY	単位 UNITS	Takre JAN. 20. 2,015	モーター・ダンパー EHPMLF-300A-EHU
記事 CONTENTS	栄進空調株式会社 EISHIN KUCHO CO., LTD.		耐熱200℃(SUS) EHPMLF-300A-EHU
変更 REVISIONS	M/#		01 10 変更 回数
0/#		工事番号 JOB No.	図面番号 DRAWING NO.
0/#		02	