



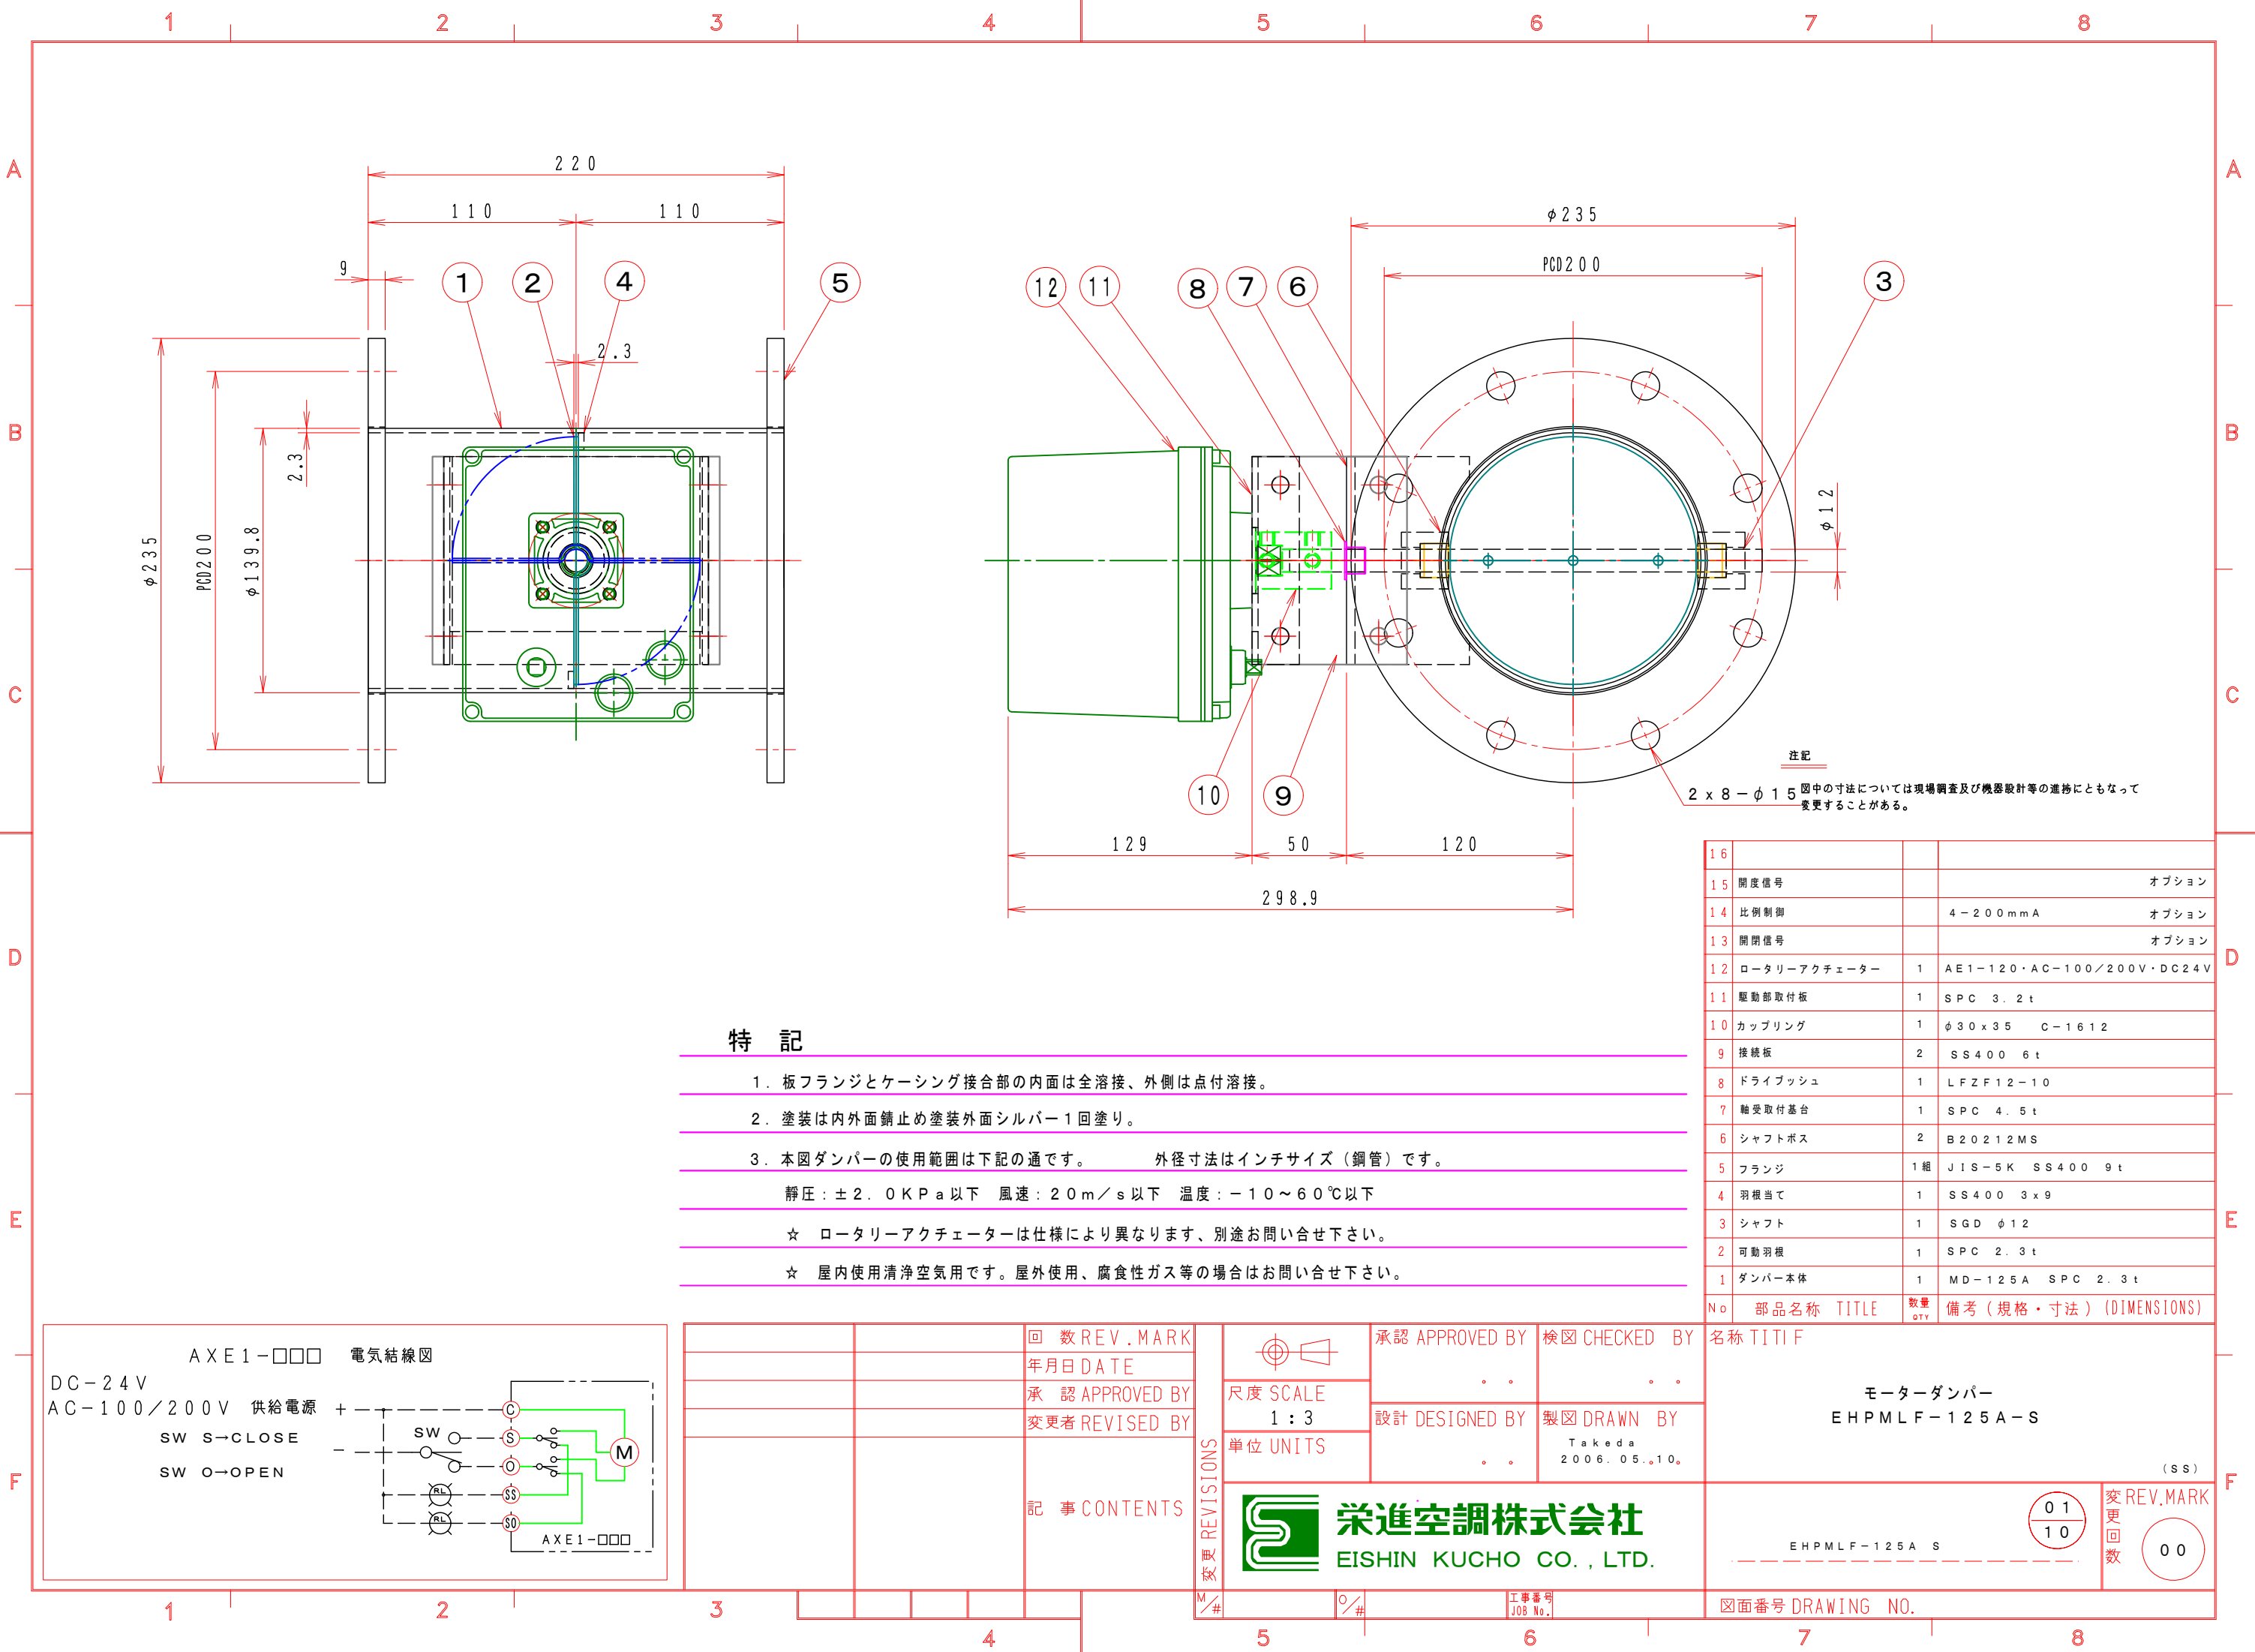


特 記

1. 板フランジとケーシング接合部の内面は全溶接、外側は点付溶接。
2. 塗装は内外面錆止め塗装外面シルバー1回塗り。
3. 本図ダンパーの使用範囲は下記の通です。 外径寸法はインチサイズ（鋼管）です。
- 静圧：±2.0KPa以下 風速：2.0m/s以下 温度：-10～60℃以下
- ☆ ロータリーアクチュエーターは仕様により異なります、別途お問い合わせ下さい。
- ☆ 屋内使用清浄空気用です。屋外使用、腐食性ガス等の場合はお問い合わせ下さい。

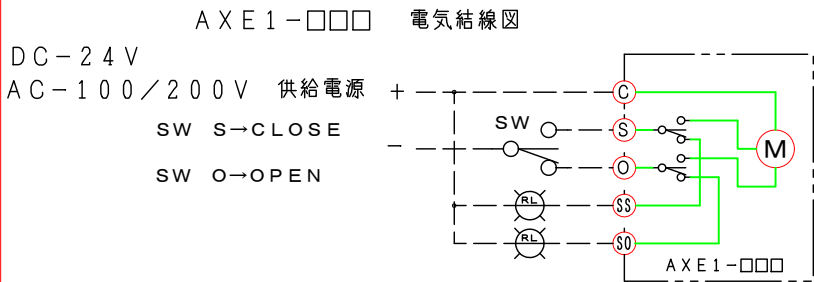

		回数REV.MARK
		年月日DATE
		承認APPROVED BY
		変更者REVISED BY
		記事CONTENTS

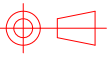

承認 APPROVED BY

尺度 SCALE
1:3

単位 UNITS

検図 CHECKED BY

設計 DESIGNED BY

製図 DRAWN BY
Takeda
2006.05.10.



栄進空調株式会社
EISHIN KUCHO CO., LTD.

16			
15	開度信号		オプション
14	比例制御	4-200mmA	オプション
13	開閉信号		オプション
12	ロータリーアクチュエーター	1	AE1-120・AC-100/200V・DC24V
11	駆動部取付板	1	SPC 3.2t
10	カップリング	1	φ30x35 C-1612
9	接続板	2	SS400 6t
8	ドライブッシュ	1	LFZF12-10
7	軸受取付基台	1	SPC 4.5t
6	シャフトボス	2	B20212MS
5	フランジ	1組	JIS-5K SS400 9t
4	羽根当て	1	SS400 3x9
3	シャフト	1	SGD φ12
2	可動羽根	1	SPC 2.3t
1	ダンパー本体	1	MD-125A SPC 2.3t
No	部品名称	TITLE	数量 QTY備考（規格・寸法）(DIMENSIONS)

名称 TITIF

モーターダンパー
EHPMLF-125A-S

(SS)

01
10

変更
回数

REV.MARK
00

図面番号 DRAWING NO.