


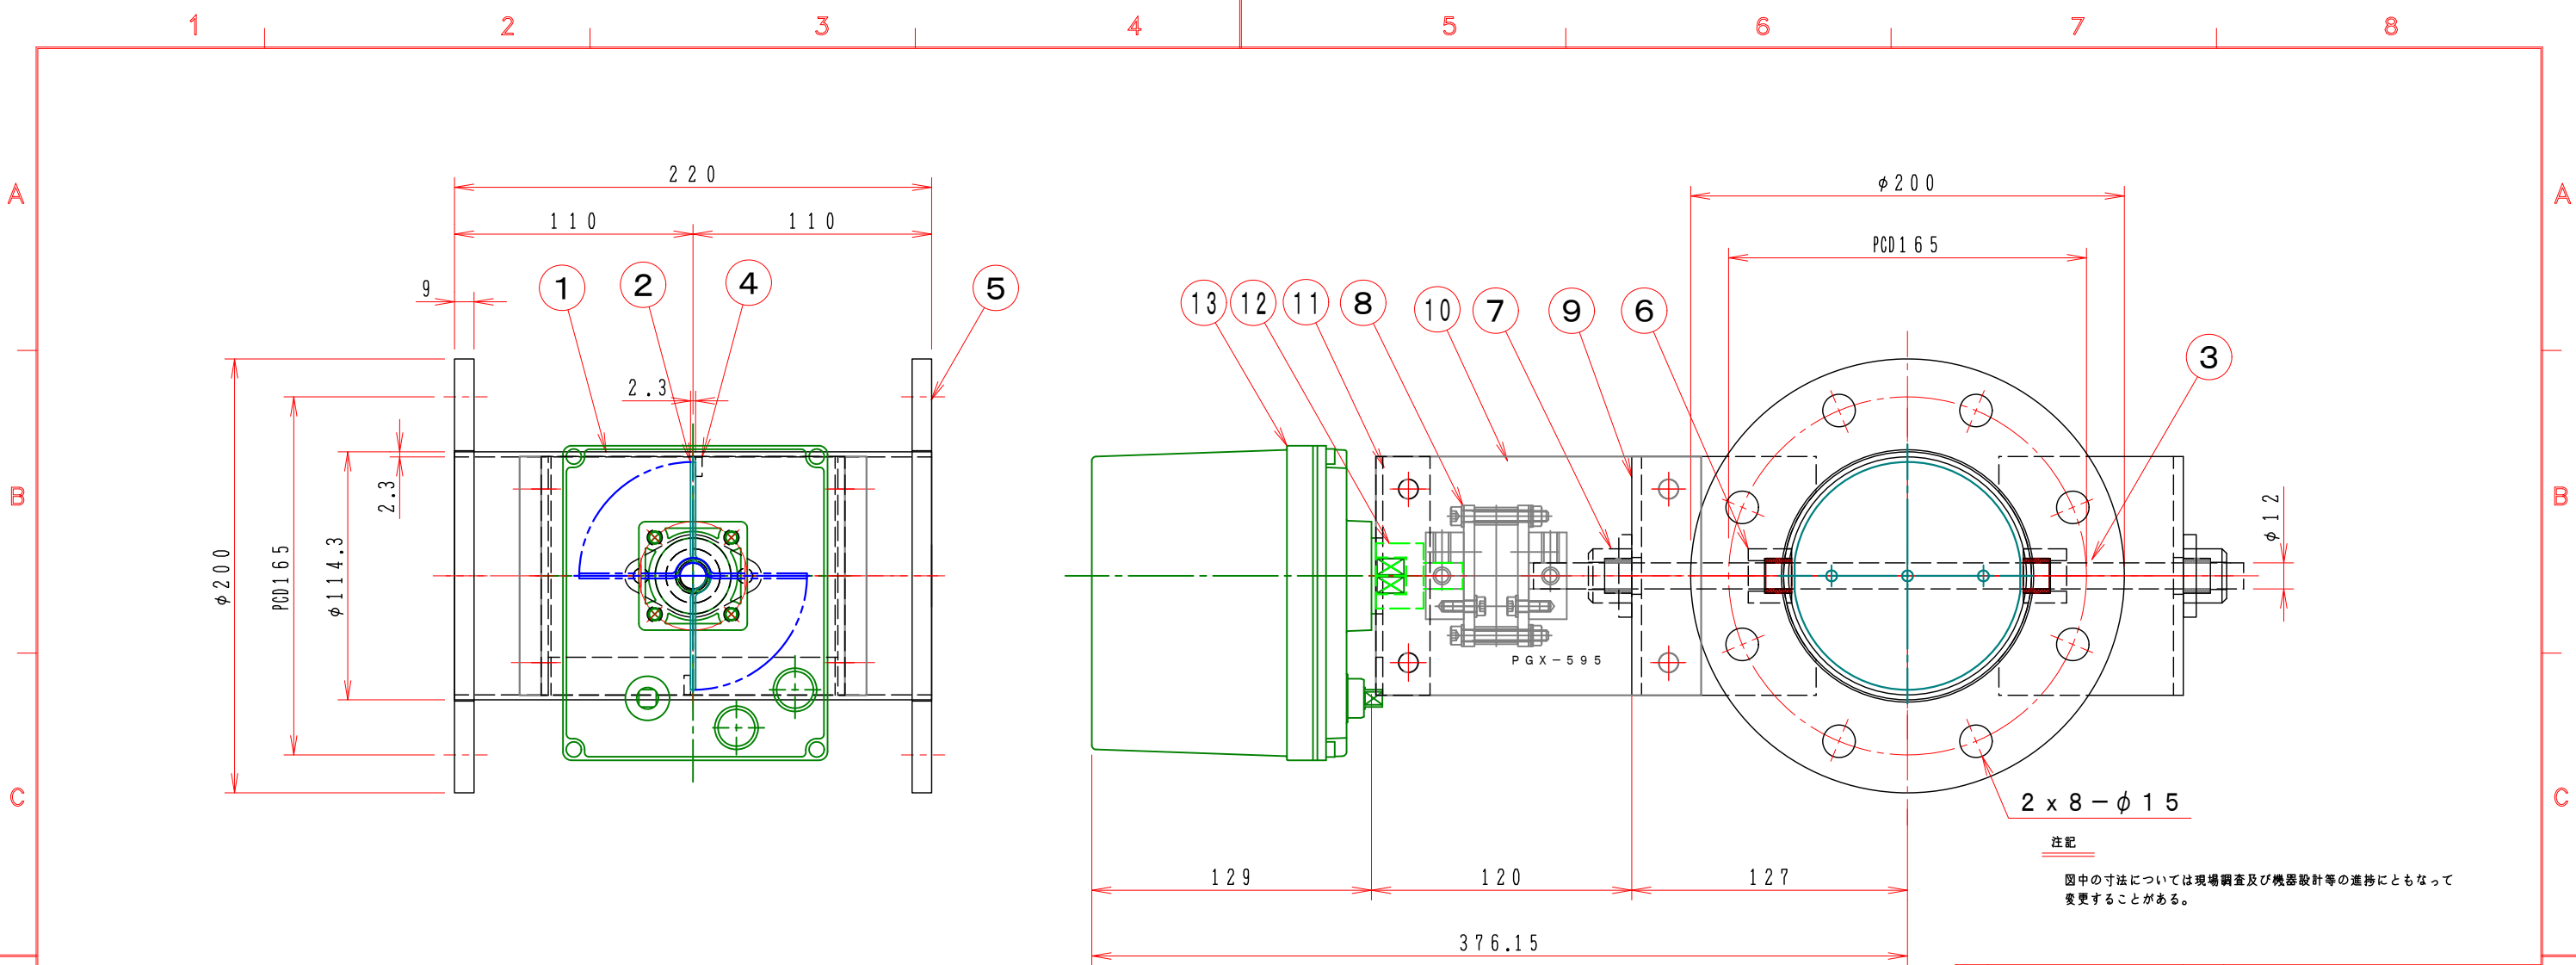


注記

図中の寸法については現場調査及び機器設計等の進捗にともなって変更することがある。

特記

- 板フランジとケーシング接合部の内面は全溶接、外側は点付溶接。
- 塗装は内外面錆止め塗装外面シルバー1回塗り。
- 本図ダンパーの使用範囲は下記の通です。 外径寸法はインチサイズ（鋼管サイズ）です。
静圧： $\pm 2.0 \text{ KPa}$ 以下 風速： 20 m/s 以下 温度： $-10 \sim 400^\circ\text{C}$ 以下
☆ ロータリーアクチュエーターは仕様により異なります、別途お問い合わせ下さい。
☆ 屋内使用清浄空気用です。屋外使用、腐食性ガス等の場合はお問い合わせ下さい。

16	開度信号		オプション
15	比例制御	4-200mmA	オプション
14	開閉信号		オプション
13	ロータリーアクチュエーター	1 AE1-120・AC-100/200V・DC24V	
12	アダプター	1 SS400	
11	駆動部取付板	1 SPC 3.2t	
10	断熱接続板	2 PGX-595 10t	
9	軸受取付基台	2 SPC 4.5t	
8	耐熱カップリング	1 C-801212H PGX-595	
7	軸受	2 F-20112CS	
6	シャフトボス	2 B20212CS	
5	フランジ	1組 JIS-5K SS400 9.0t	
4	羽根当て	1 SS400 3x9	
3	シャフト	1 SGD $\phi 12$	
2	可動羽根	1 SPC 2.3t	
1	ダンパー本体	1 MD-100A SPC 2.3t	
No	部品名称	TITLE	数量 QTY備考（規格・寸法）(DIMENSIONS)

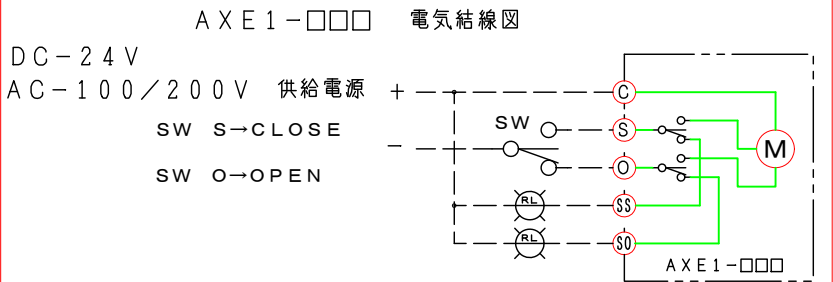

		回数 REV. MARK	承認 APPROVED BY	検図 CHECKED BY	名称 TITIF
		年月日 DATE			
		承認 APPROVED BY			
		変更者 REVISED BY	設計 DESIGNED BY	製図 DRAWN BY	モーター・ダンパー EHPMLF-100A-SHS 耐熱400℃ (SS)
		記事 CONTENTS	Takeda JAN. 24. 2015		
		栄進空調株式会社 EISHIN KUCHO CO., LTD.		数量 QTY備考（規格・寸法）(DIMENSIONS)	
				EHPMLF-100A-SHS	
				01 10	
				01	
				図面番号 DRAWING NO.	