



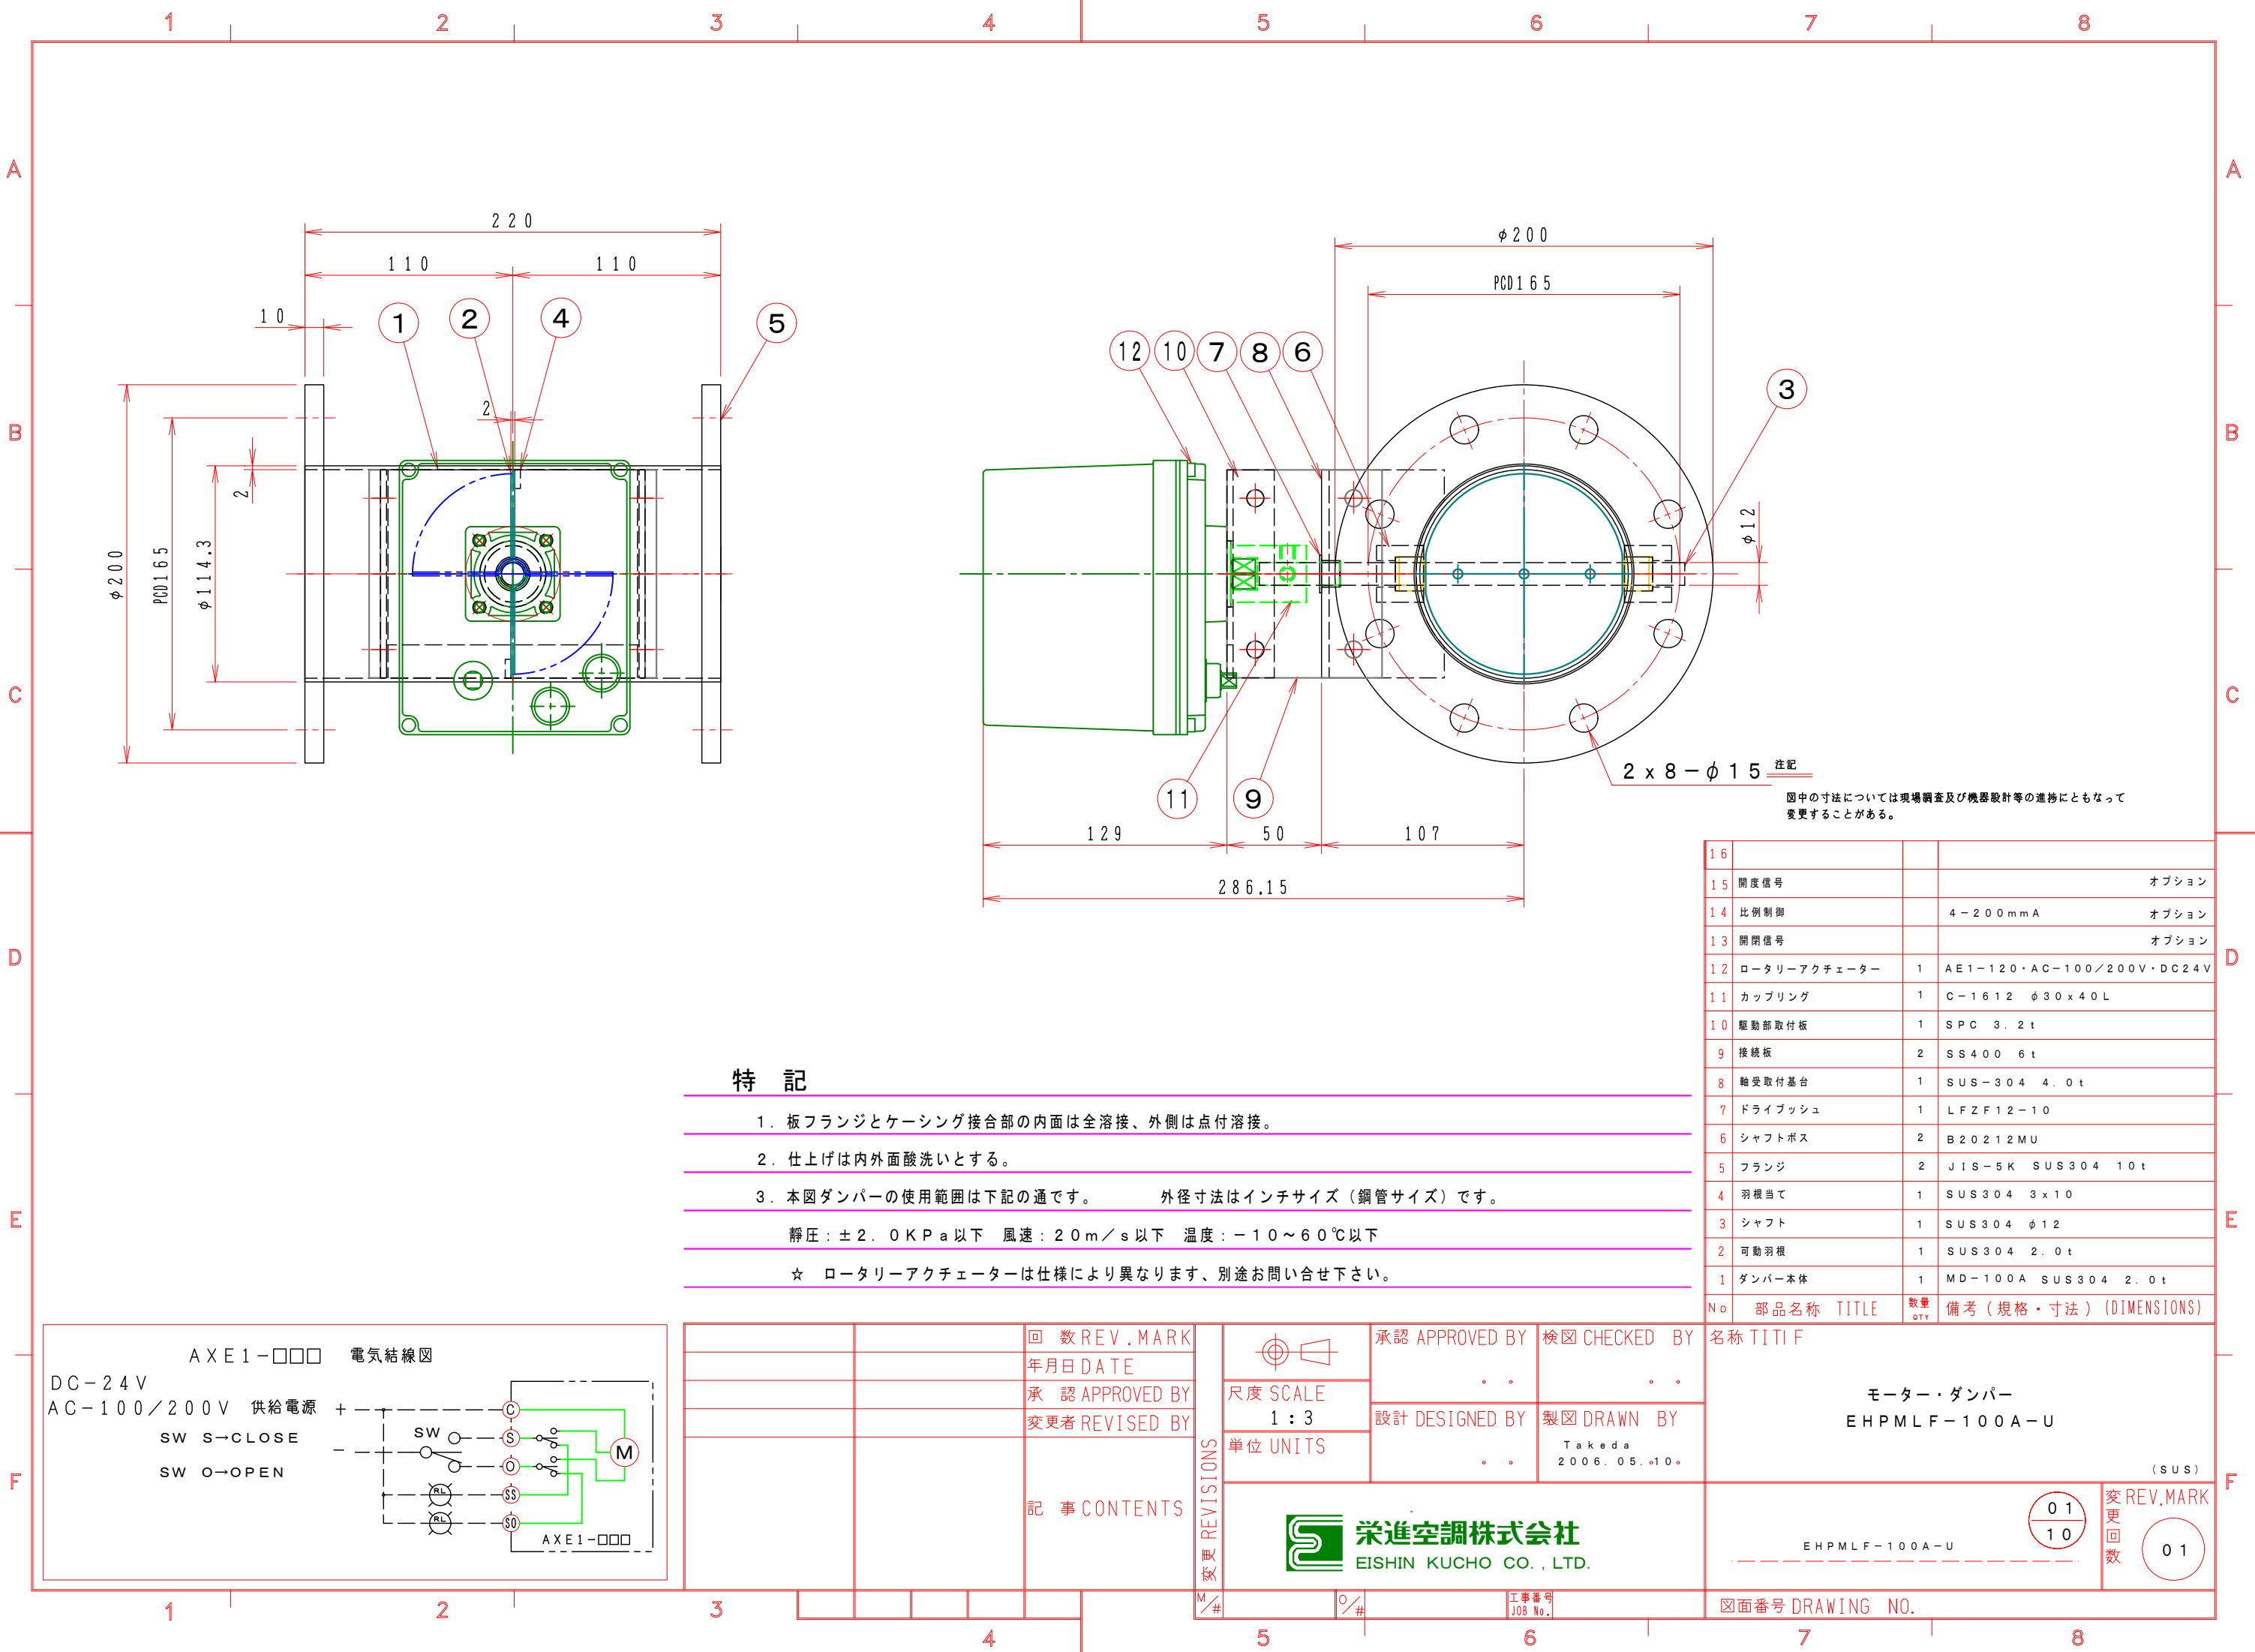

特 記

1. 板フランジとケーシング接合部の内面は全溶接、外側は点付溶接。
2. 仕上げは内外面酸洗いとする。
3. 本図ダンパーの使用範囲は下記の通です。 外径寸法はインチサイズ（鋼管サイズ）です。
- 静圧：±2.0KPa以下 風速：20m/s以下 温度：-10～60℃以下
- ☆ ロータリーアクチュエーターは仕様により異なります、別途お問い合わせ下さい。

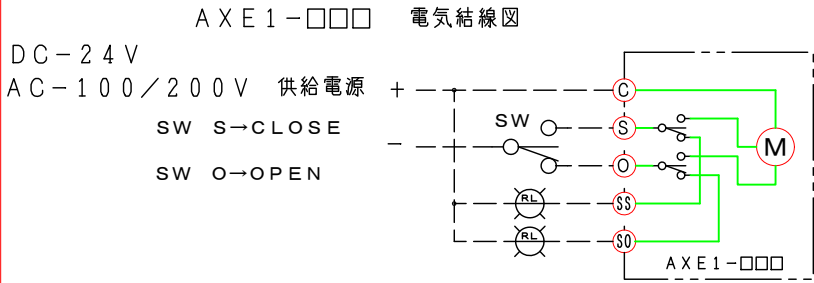

		回数REV.MARK	承認 APPROVED BY 年月日 DATE 承認 APPROVED BY 変更者 REVISED BY	承認 APPROVED BY 年月日 DATE 承認 APPROVED BY 変更者 REVISED BY	検図 CHECKED BY 年月日 DATE 検図 CHECKED BY 年月日 DATE	名称 TITIF モーター・ダンパー EHPMLF-100A-U (SUS)
		年月日 DATE				
		承認 APPROVED BY 変更者 REVISED BY				
		記事 CONTENTS	変更 REVISIONS M/#	尺度 SCALE 1:3 単位 UNITS	設計 DESIGNED BY 年月日 DATE 製図 DRAWN BY Takeda 2006.05.10	数量 QTY 備考 (規格・寸法) (DIMENSIONS)
			栄進空調株式会社 EISHIN KUCHO CO., LTD.	工事番号 JOB No.	図面番号 DRAWING NO.	変更回数 REV.MARK 01 10 01