



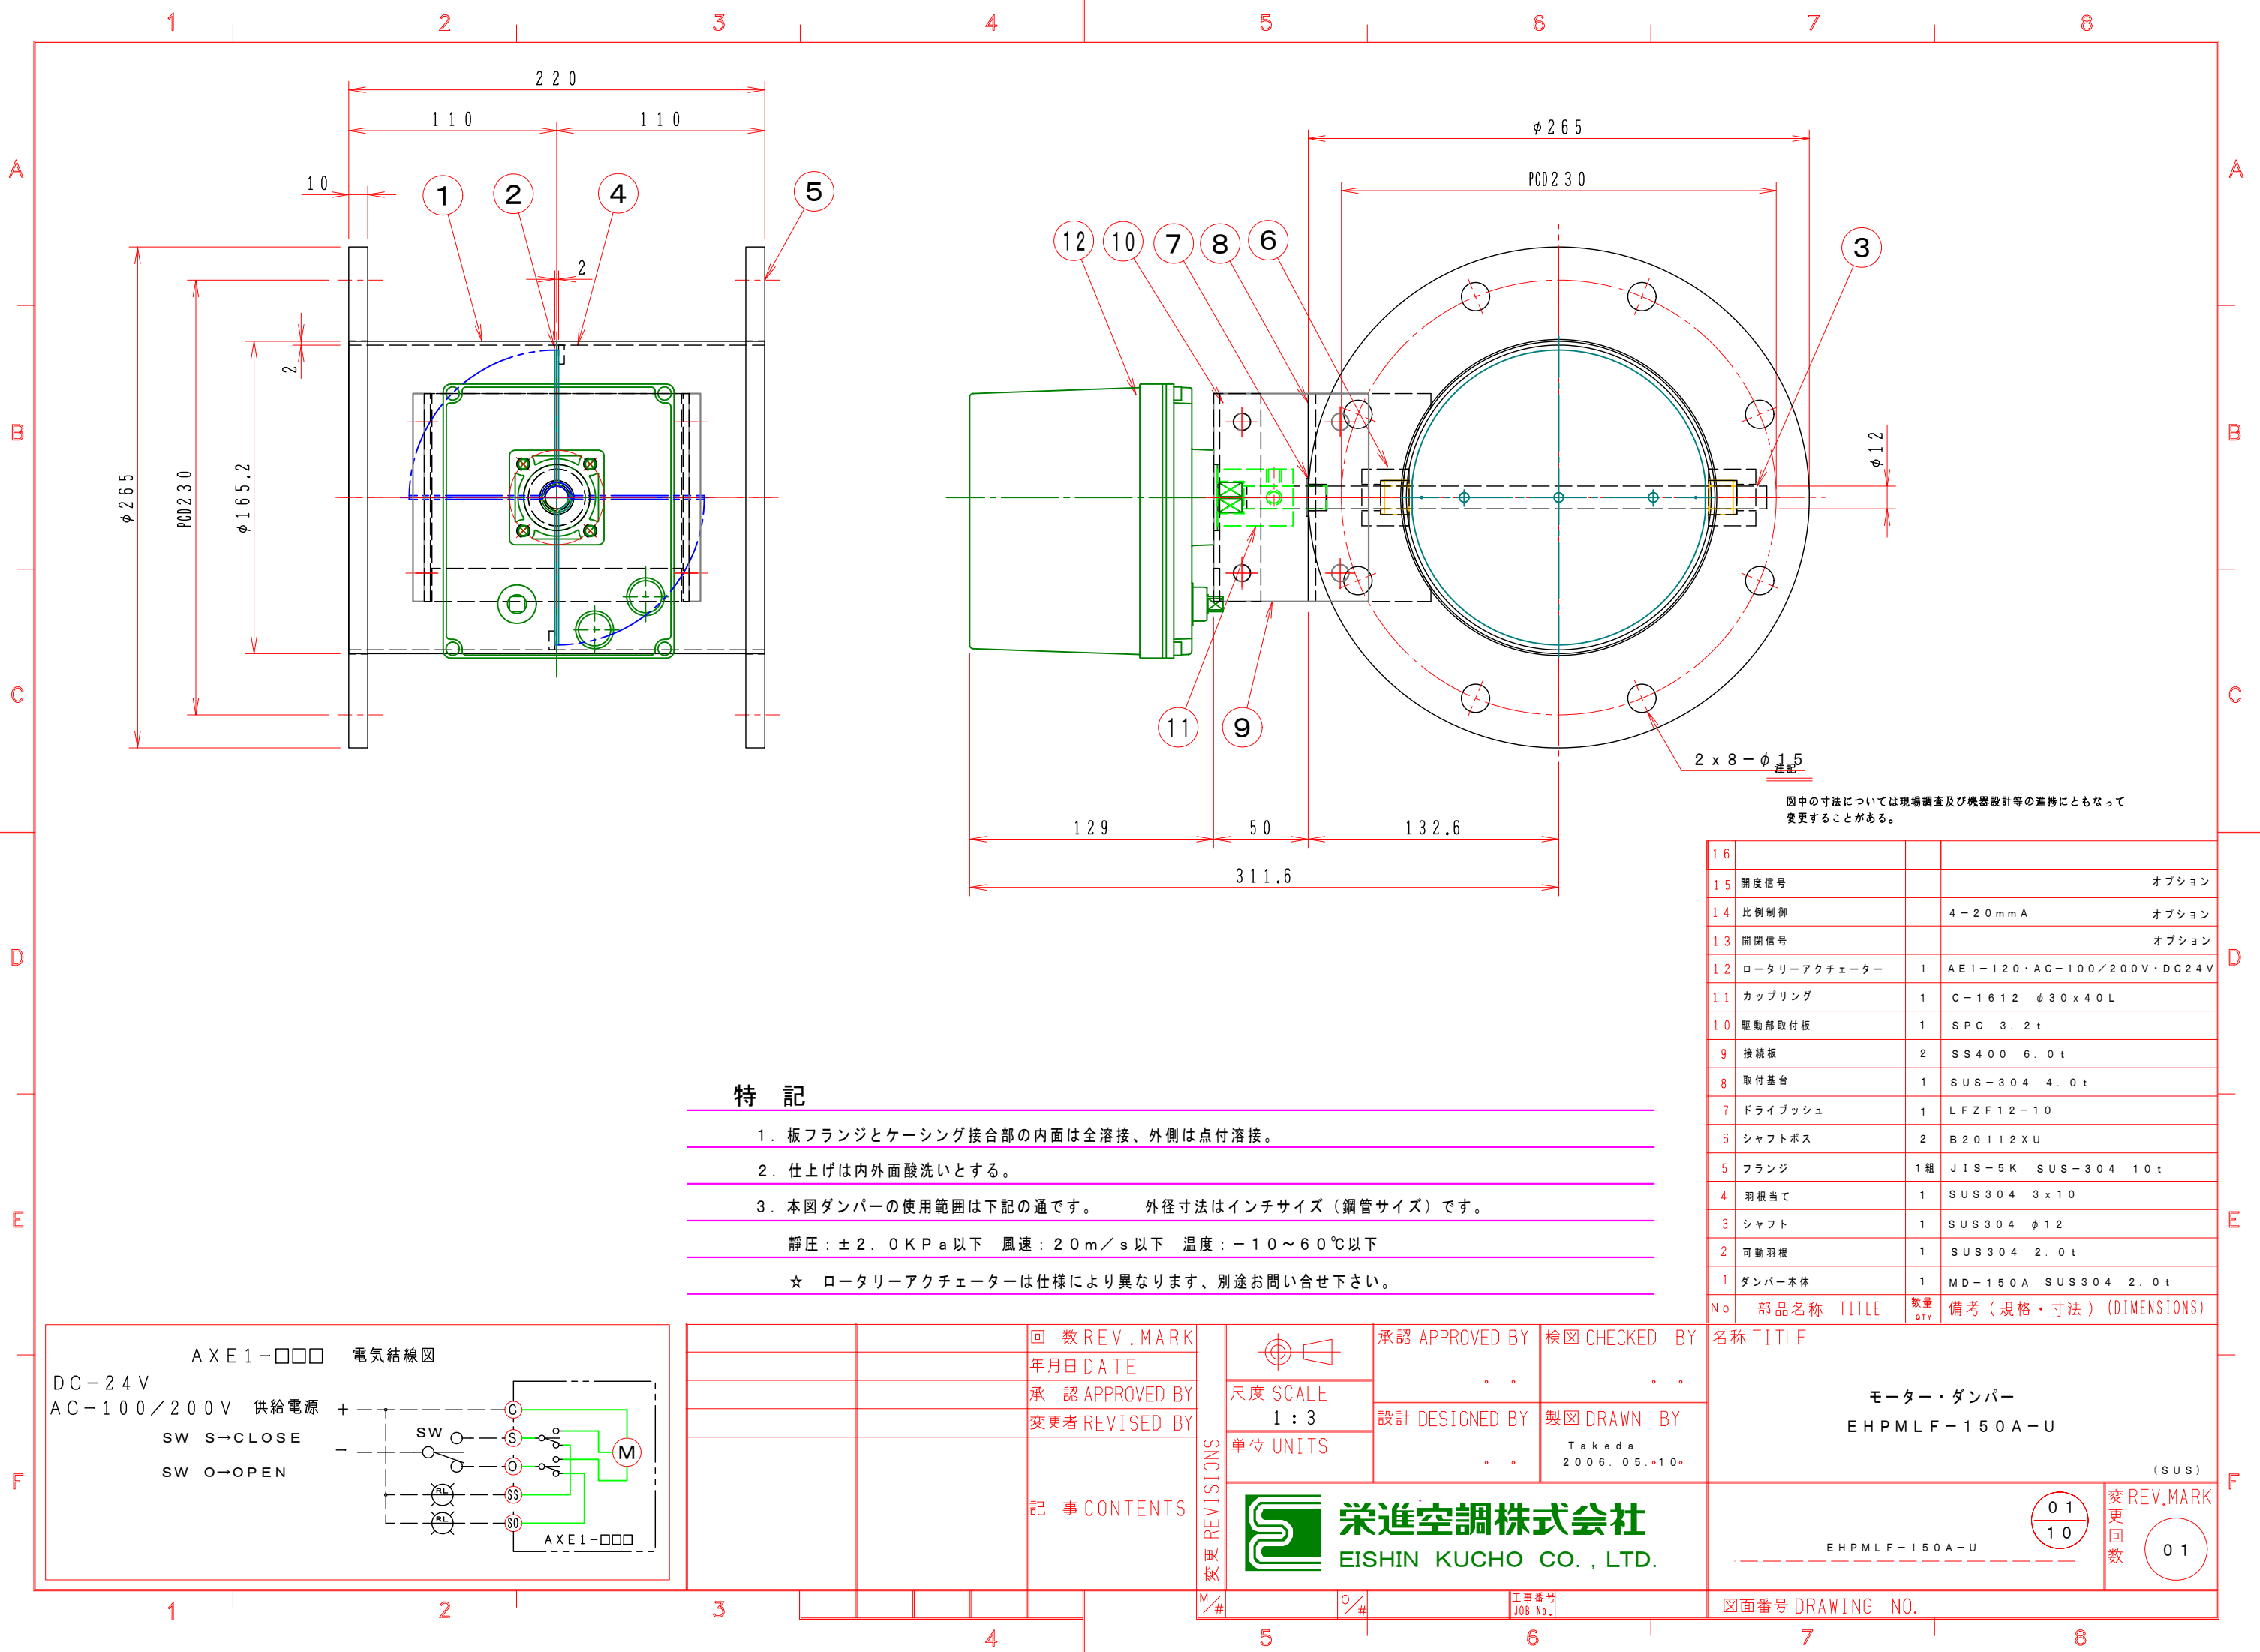

特 記

- 板フランジとケーシング接合部の内面は全溶接、外側は点付溶接。
- 仕上げは内外面酸洗いとする。
- 本図ダンパーの使用範囲は下記の通です。 外径寸法はインチサイズ（鋼管サイズ）です。
静圧：±2.0KPa以下 風速：2.0m/s以下 温度：-10～60℃以下
☆ ロータリーアクチュエーターは仕様により異なります、別途お問い合わせ下さい。

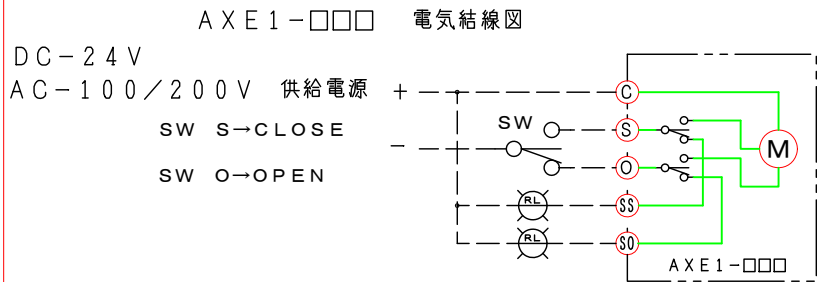

回数REV.	MARK
年月日	DATE
承認	APPROVED BY
変更者	REVISED BY
記事	
CONTENTS	

承認	APPROVED BY	検図	CHECKED BY
設計	DESIGNED BY	製図	DRAWN BY
栄進空調株式会社		EISHIN KUCHO CO., LTD.	

16			
15	開度信号		オプション
14	比例制御	4-20mA	オプション
13	開閉信号		オプション
12	ロータリーアクチュエーター	1	AE1-120・AC-100/200V・DC24V
11	カップリング	1	C-1612 φ30x40L
10	駆動部取付板	1	SPC 3.2t
9	接続板	2	SS400 6.0t
8	取付基台	1	SUS-304 4.0t
7	ドライブッシュ	1	LFZF12-10
6	シャフトボス	2	B20112XU
5	フランジ	1組	JIS-5K SUS-304 10t
4	羽根当て	1	SUS304 3x10
3	シャフト	1	SUS304 φ12
2	可動羽根	1	SUS304 2.0t
1	ダンパー本体	1	MD-150A SUS304 2.0t
No	部品名称	TITLE	数量 QTY
備考（規格・寸法）（DIMENSIONS）			

名称	TITIF
モーター・ダンパー	
EHPMLF-150A-U	
(SUS)	
変更回数	01
REV.MARK	01

図面番号 DRAWING NO.