



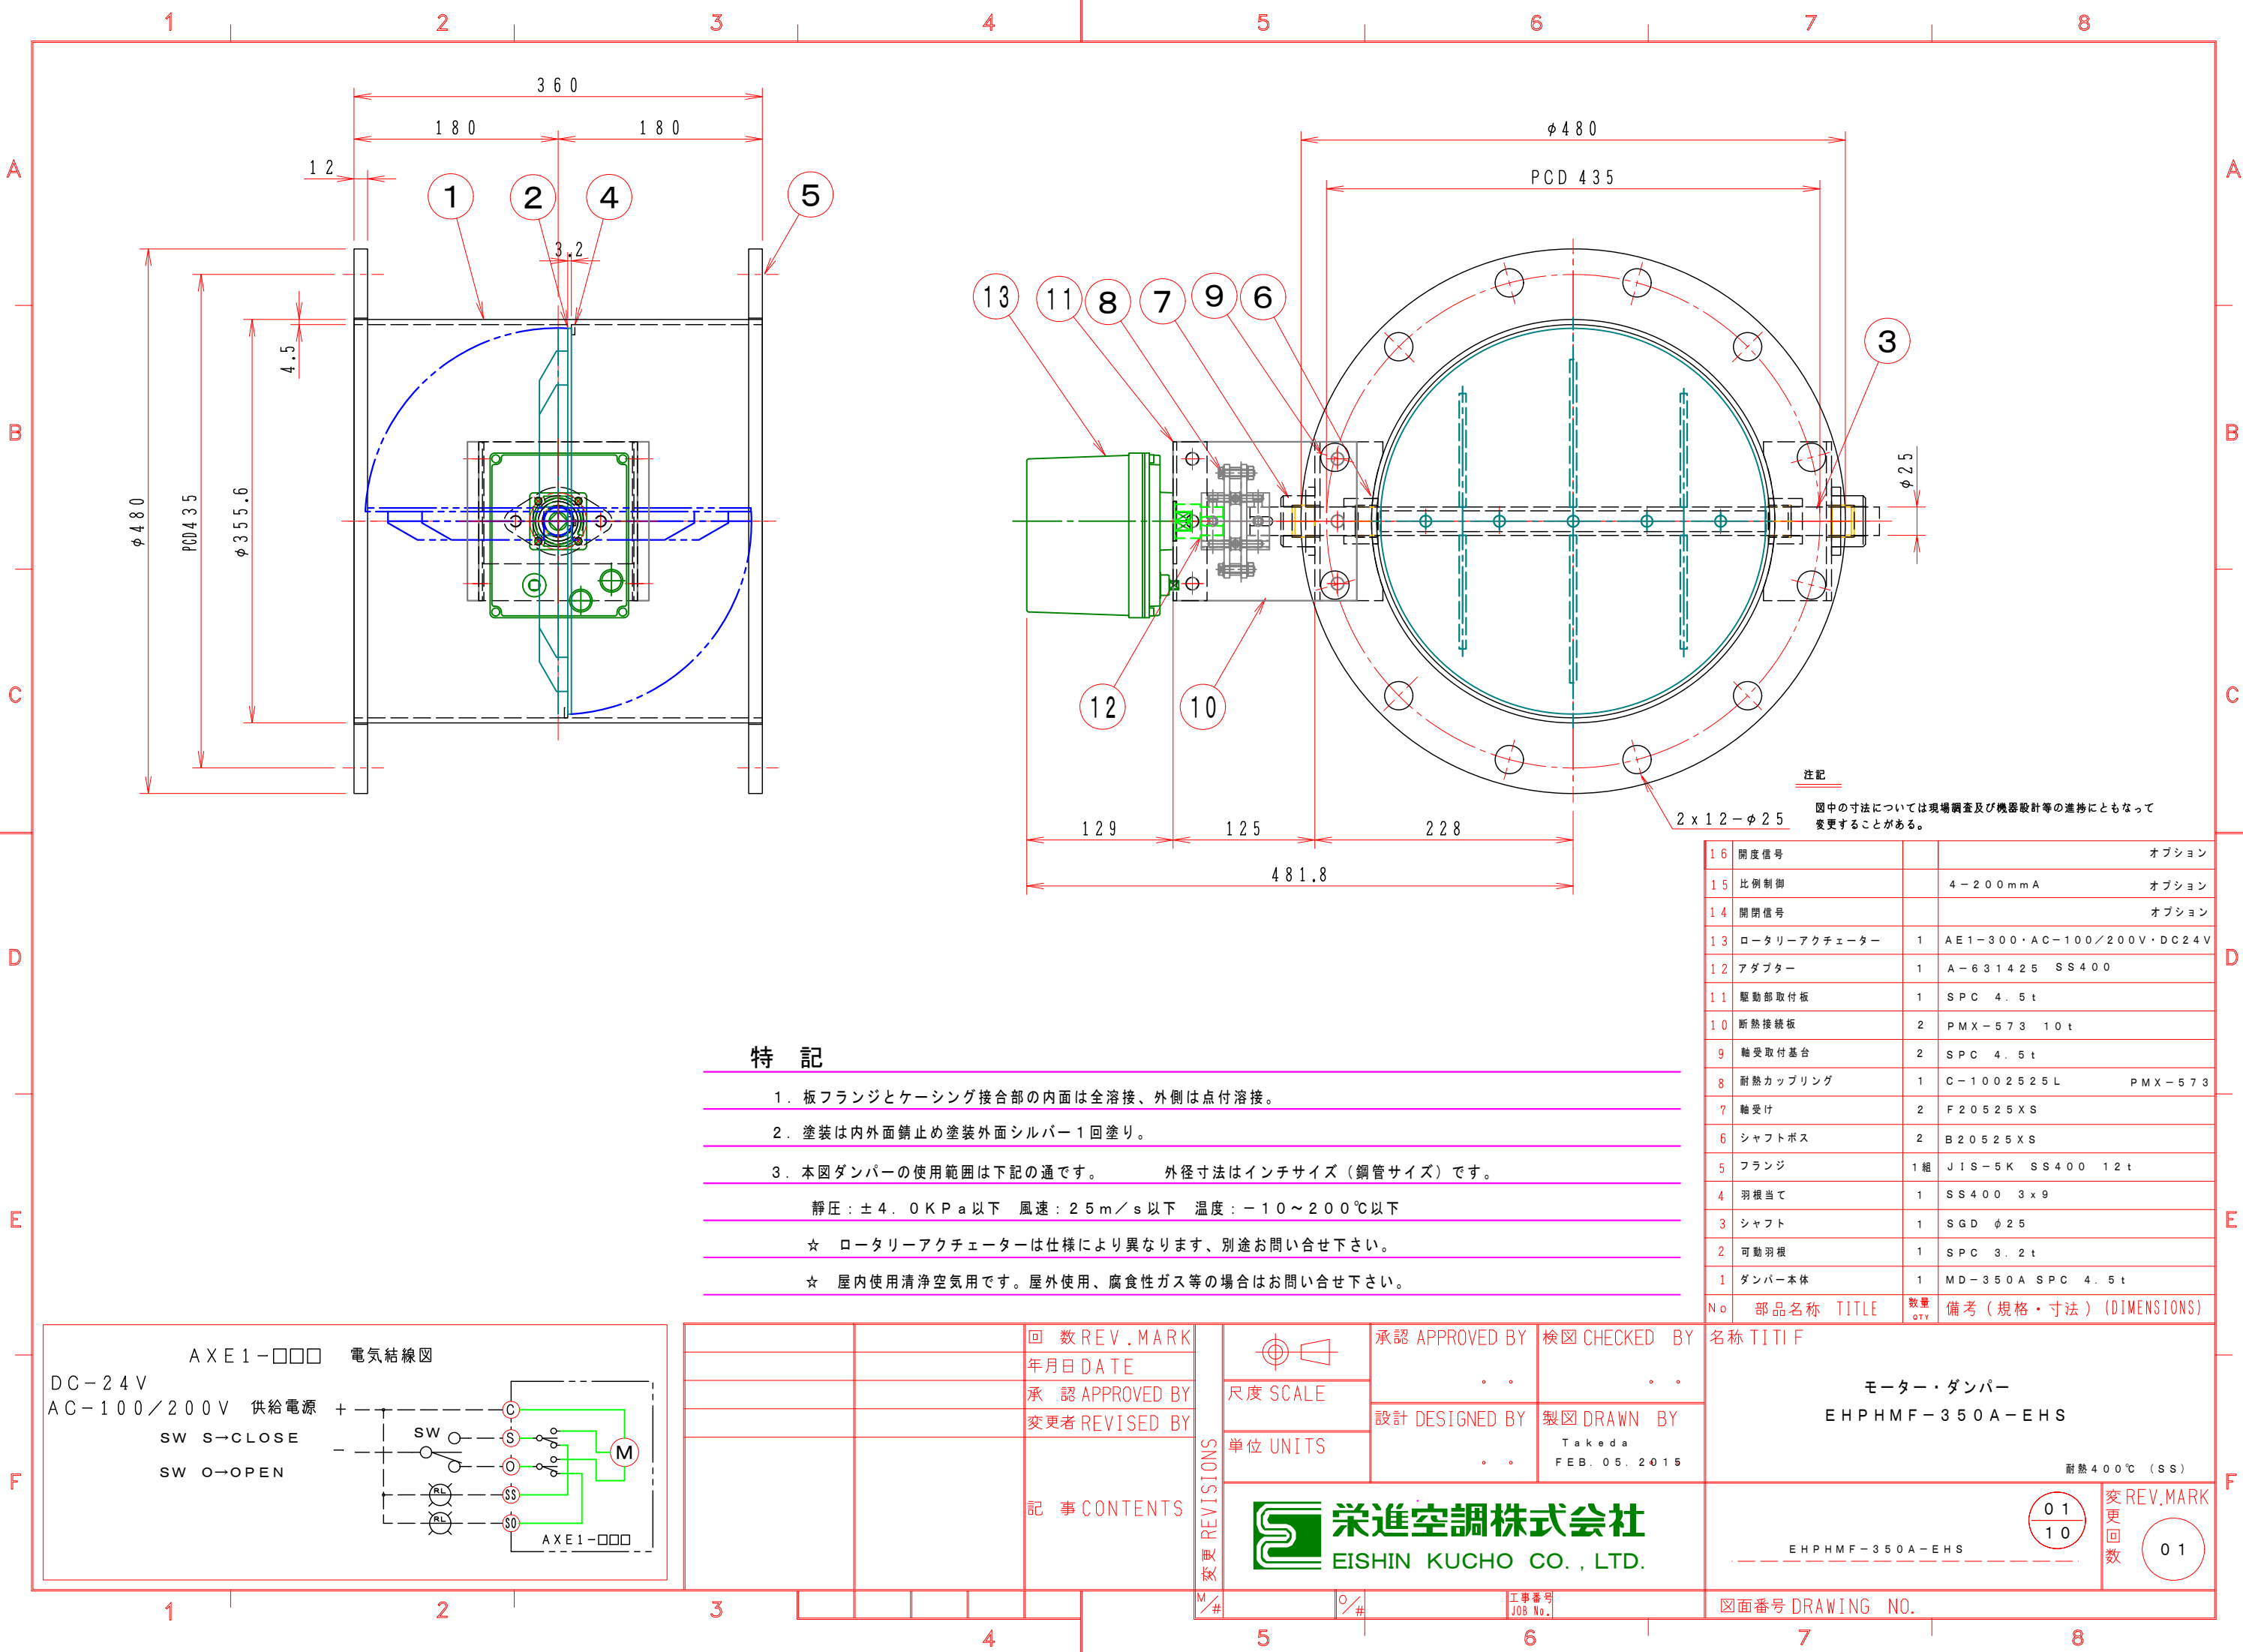

特 記

- 板フランジとケーシング接合部の内面は全溶接、外側は点付溶接。
- 塗装は内外面錆止め塗装外面シルバー1回塗り。
- 本図ダンパーの使用範囲は下記の通です。 外径寸法はインチサイズ（鋼管サイズ）です。
静圧：±4.0KPa以下 風速：2.5m/s以下 温度：-10～200℃以下
☆ ロータリーアクチュエーターは仕様により異なります、別途お問い合わせ下さい。
☆ 屋内使用清浄空気用です。屋外使用、腐食性ガス等の場合はお問い合わせ下さい。

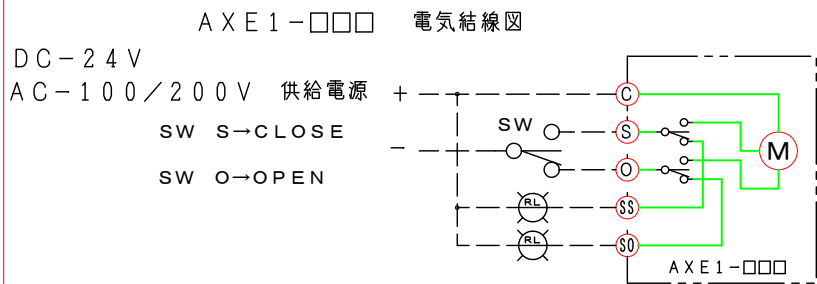

		回 数 REV. MARK
		年月日 DATE
		承 認 APPROVED BY
		変更者 REVISED BY
		記 事 CONTENTS

承認 APPROVED BY

検図 CHECKED BY

尺 度 SCALE

設計 DESIGNED BY

製図 DRAWN BY

単 位 UNITS

Takeda
FEB. 05. 2015

栄進空調株式会社
EISHIN KUCHO CO., LTD.

名称 TITIF	
モーター・ダンパー EHPHMF-350A-EHS	
耐熱400℃ (SS)	
数量 QTY	備考 (規格・寸法) (DIMENSIONS)
01 10	変更 回数
01	

図面番号 DRAWING NO.