


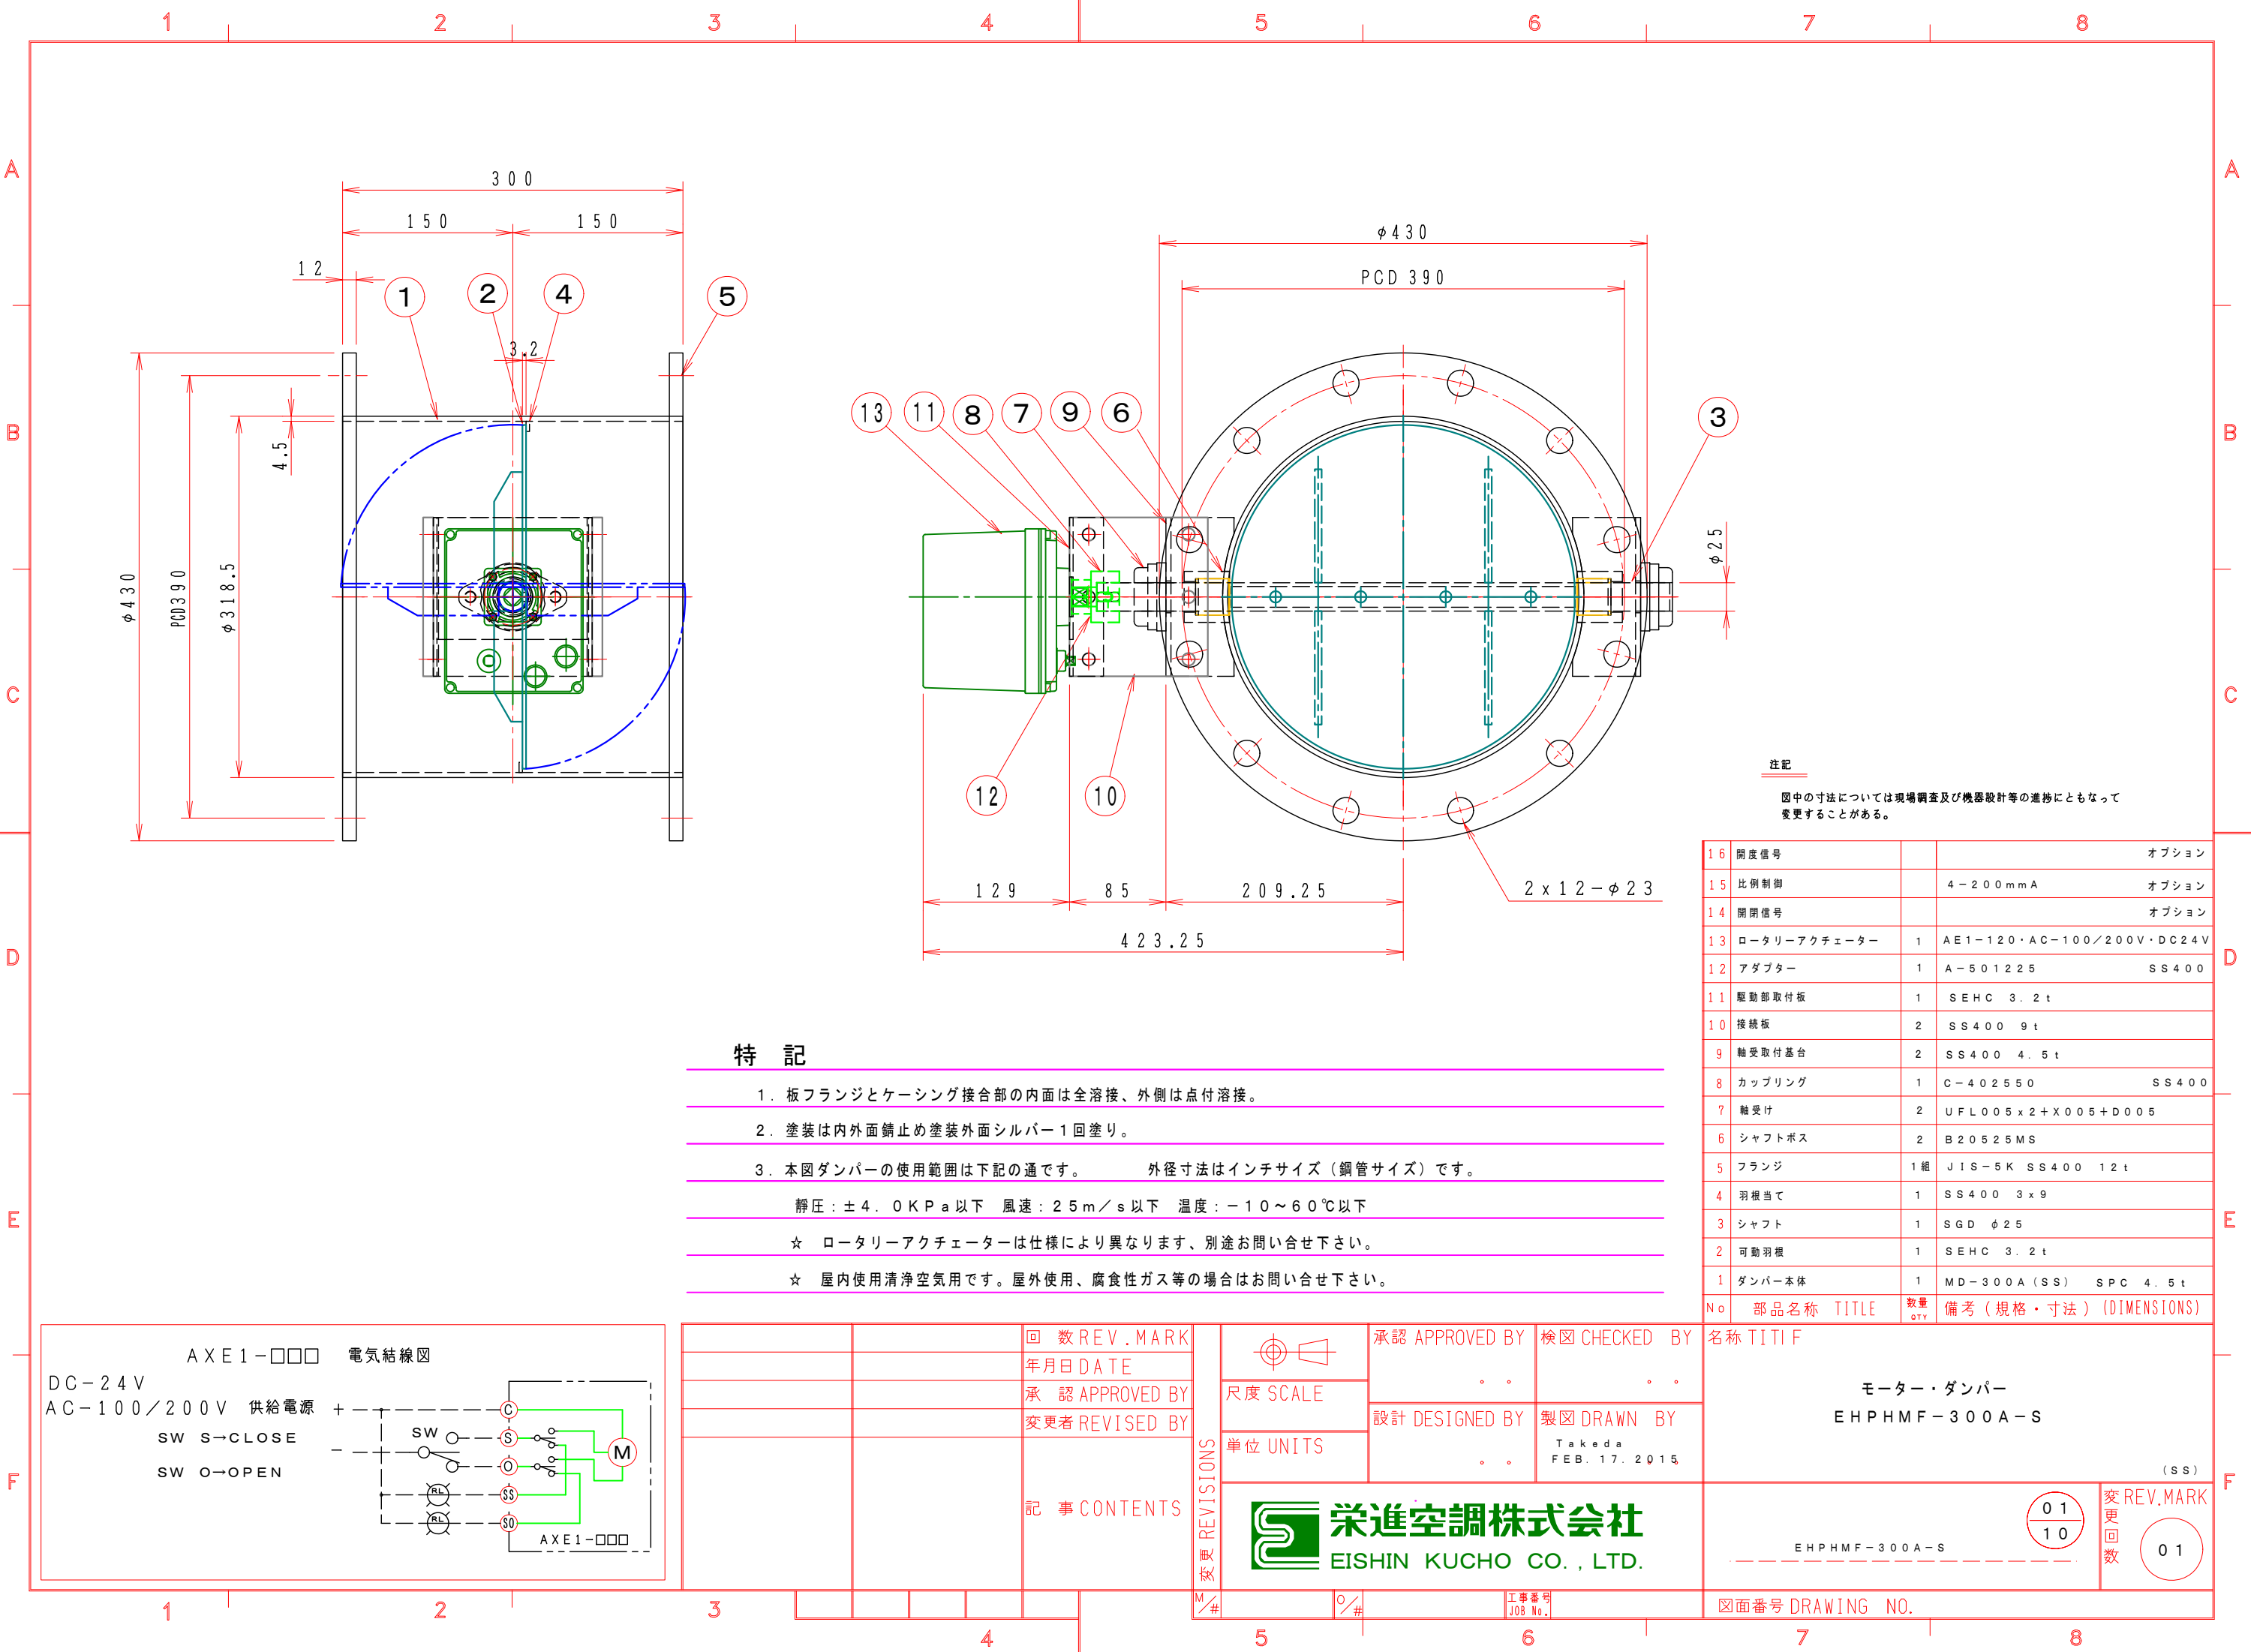


注記
図中の寸法については現場調査及び機器設計等の進捗にともなって変更することがある。

16	開度信号		オプション
15	比例制御	4-200mmA	オプション
14	開閉信号		オプション
13	ロータリーアクチュエーター	1 AE1-120・AC-100/200V・DC24V	
12	アダプター	1 A-501225	SS400
11	駆動部取付板	1 SEHC 3.2t	
10	接続板	2 SS400 9t	
9	軸受取付基台	2 SS400 4.5t	
8	カップリング	1 C-402550	SS400
7	軸受け	2 UFL005x2+X005+D005	
6	シャフトボス	2 B20525MS	
5	フランジ	1組 JIS-5K SS400 12t	
4	羽根当て	1 SS400 3x9	
3	シャフト	1 SGD φ25	
2	可動羽根	1 SEHC 3.2t	
1	ダンパー本体	1 MD-300A (SS) SPC 4.5t	
No	部品名称	TITLE	数量 QTY備考 (規格・寸法) (DIMENSIONS)

特記

- 板フランジとケーシング接合部の内面は全溶接、外側は点付溶接。
- 塗装は内外面錆止め塗装外面シルバー1回塗り。
- 本図ダンパーの使用範囲は下記の通です。 外径寸法はインチサイズ（鋼管サイズ）です。
静圧：±4.0KPa以下 風速：25m/s以下 温度：-10～60℃以下
☆ ロータリーアクチュエーターは仕様により異なります、別途お問い合わせ下さい。
☆ 屋内使用清浄空気用です。屋外使用、腐食性ガス等の場合はお問い合わせ下さい。

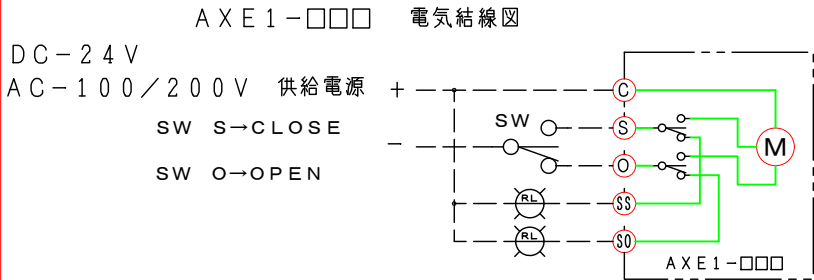

回数 REV. MARK	承認 APPROVED BY	検図 CHECKED BY	名称 TITIF
年月日 DATE	設計 DESIGNED BY	製図 DRAWN BY	モーター・ダンパー
承認 APPROVED BY	単位 UNITS	Takeda FEB. 17. 2015	EHPHMF-300A-S
変更者 REVISED BY	栄進空調株式会社 EISHIN KUCHO CO., LTD.		(SS)
記事 CONTENTS	EHPHMF-300A-S		変 REV. MARK 更 01 回 10 数 01
M/#	0/#	工事番号 JOB No.	図面番号 DRAWING NO.