


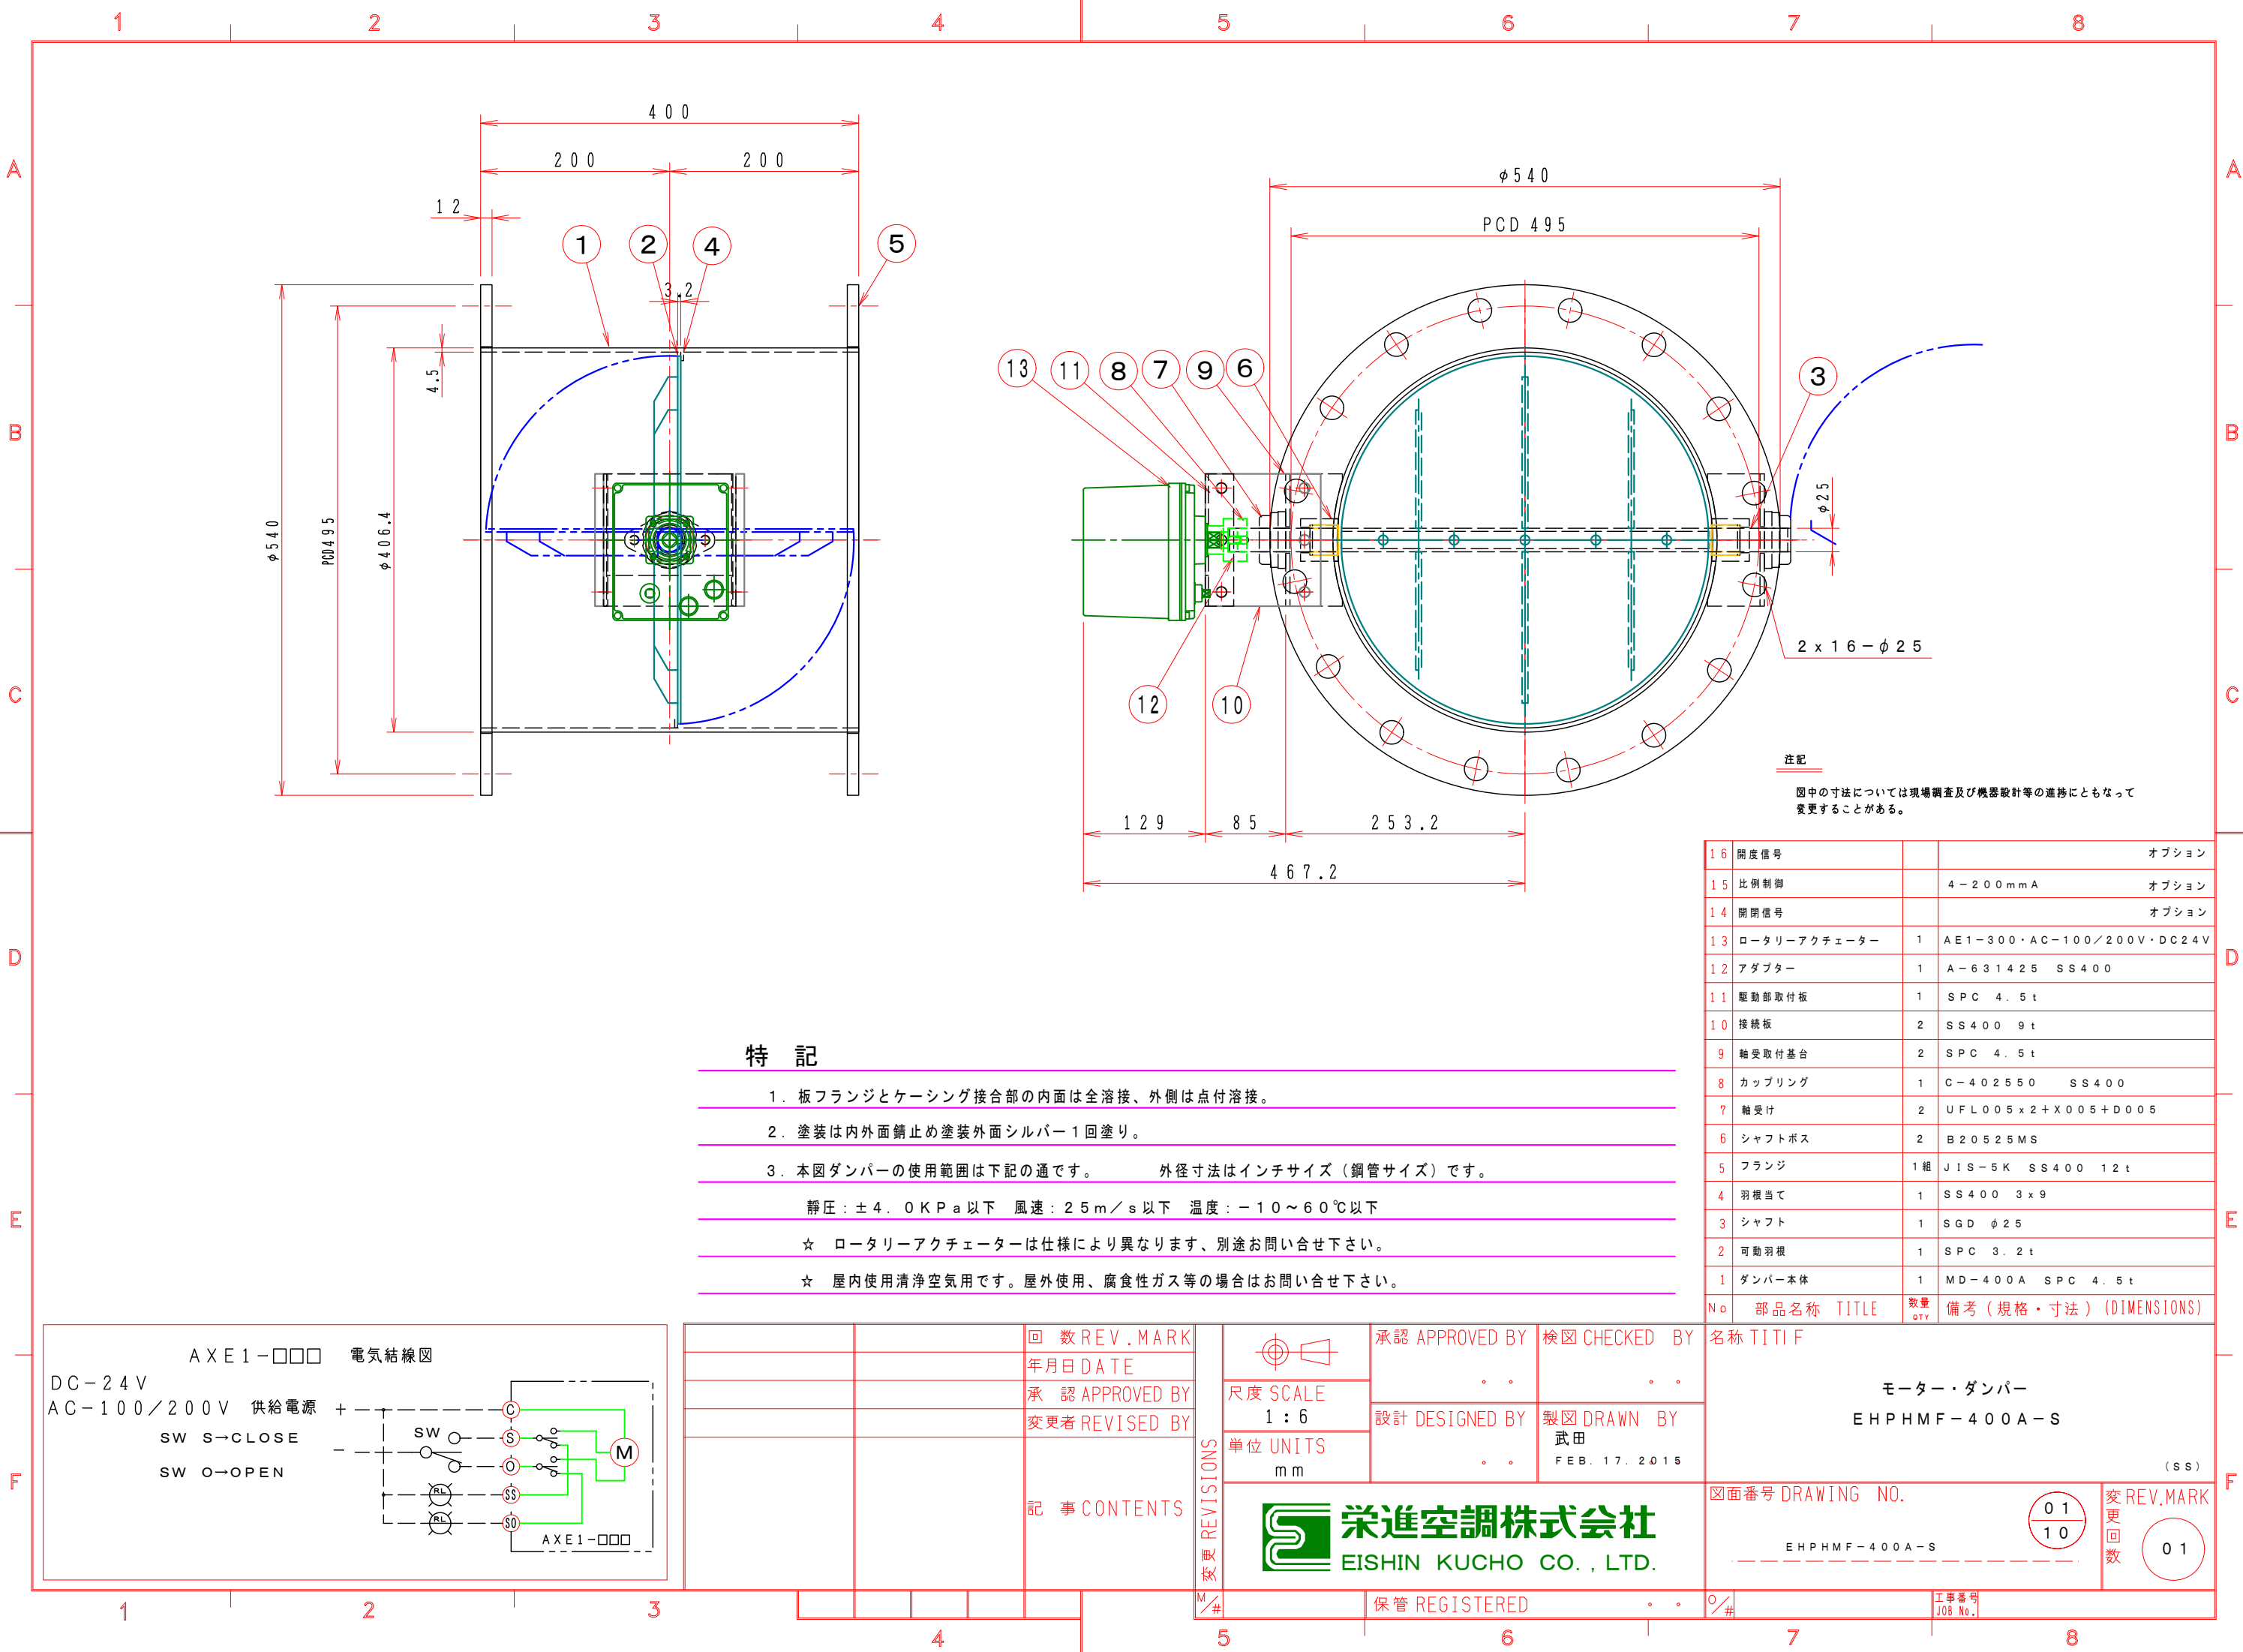


特 記

- 板フランジとケーシング接合部の内面は全溶接、外側は点付溶接。
- 塗装は内外面錆止め塗装外面シルバー1回塗り。
- 本図ダンパーの使用範囲は下記の通です。 外径寸法はインチサイズ（鋼管サイズ）です。
静圧：±4.0KPa以下 風速：25m/s以下 温度：-10～60℃以下
☆ ロータリーアクチュエーターは仕様により異なります、別途お問い合わせ下さい。
☆ 屋内使用清浄空気用です。屋外使用、腐食性ガス等の場合はお問い合わせ下さい。

16	開度信号		オプション
15	比例制御	4-200mmA	オプション
14	開閉信号		オプション
13	ロータリーアクチュエーター	1 AE1-300・AC-100/200V・DC24V	
12	アダプター	1 A-631425 SS400	
11	駆動部取付板	1 SPC 4.5t	
10	接続板	2 SS400 9t	
9	軸受取付基台	2 SPC 4.5t	
8	カップリング	1 C-402550 SS400	
7	軸受け	2 UFL005x2+X005+D005	
6	シャフトボス	2 B20525MS	
5	フランジ	1組 JIS-5K SS400 12t	
4	羽根当て	1 SS400 3x9	
3	シャフト	1 SGD φ25	
2	可動羽根	1 SPC 3.2t	
1	ダンパー本体	1 MD-400A SPC 4.5t	
No	部品名称	TITLE	数量 QTY備考（規格・寸法）(DIMENSIONS)

名称 TITIF	
モーター・ダンパー EHPHMF-400A-S (SS)	
図面番号 DRAWING NO. EHPHMF-400A-S	変 更 回 数 01 10 01
保管 REGISTERED	工事番号 JOB No.

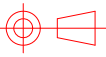

尺度 SCALE
1:6
単位 UNITS
mm

承認 APPROVED BY
設計 DESIGNED BY
製図 DRAWN BY
武田
FEB. 17. 2015

栄進空調株式会社
EISHIN KUCHO CO., LTD.

