



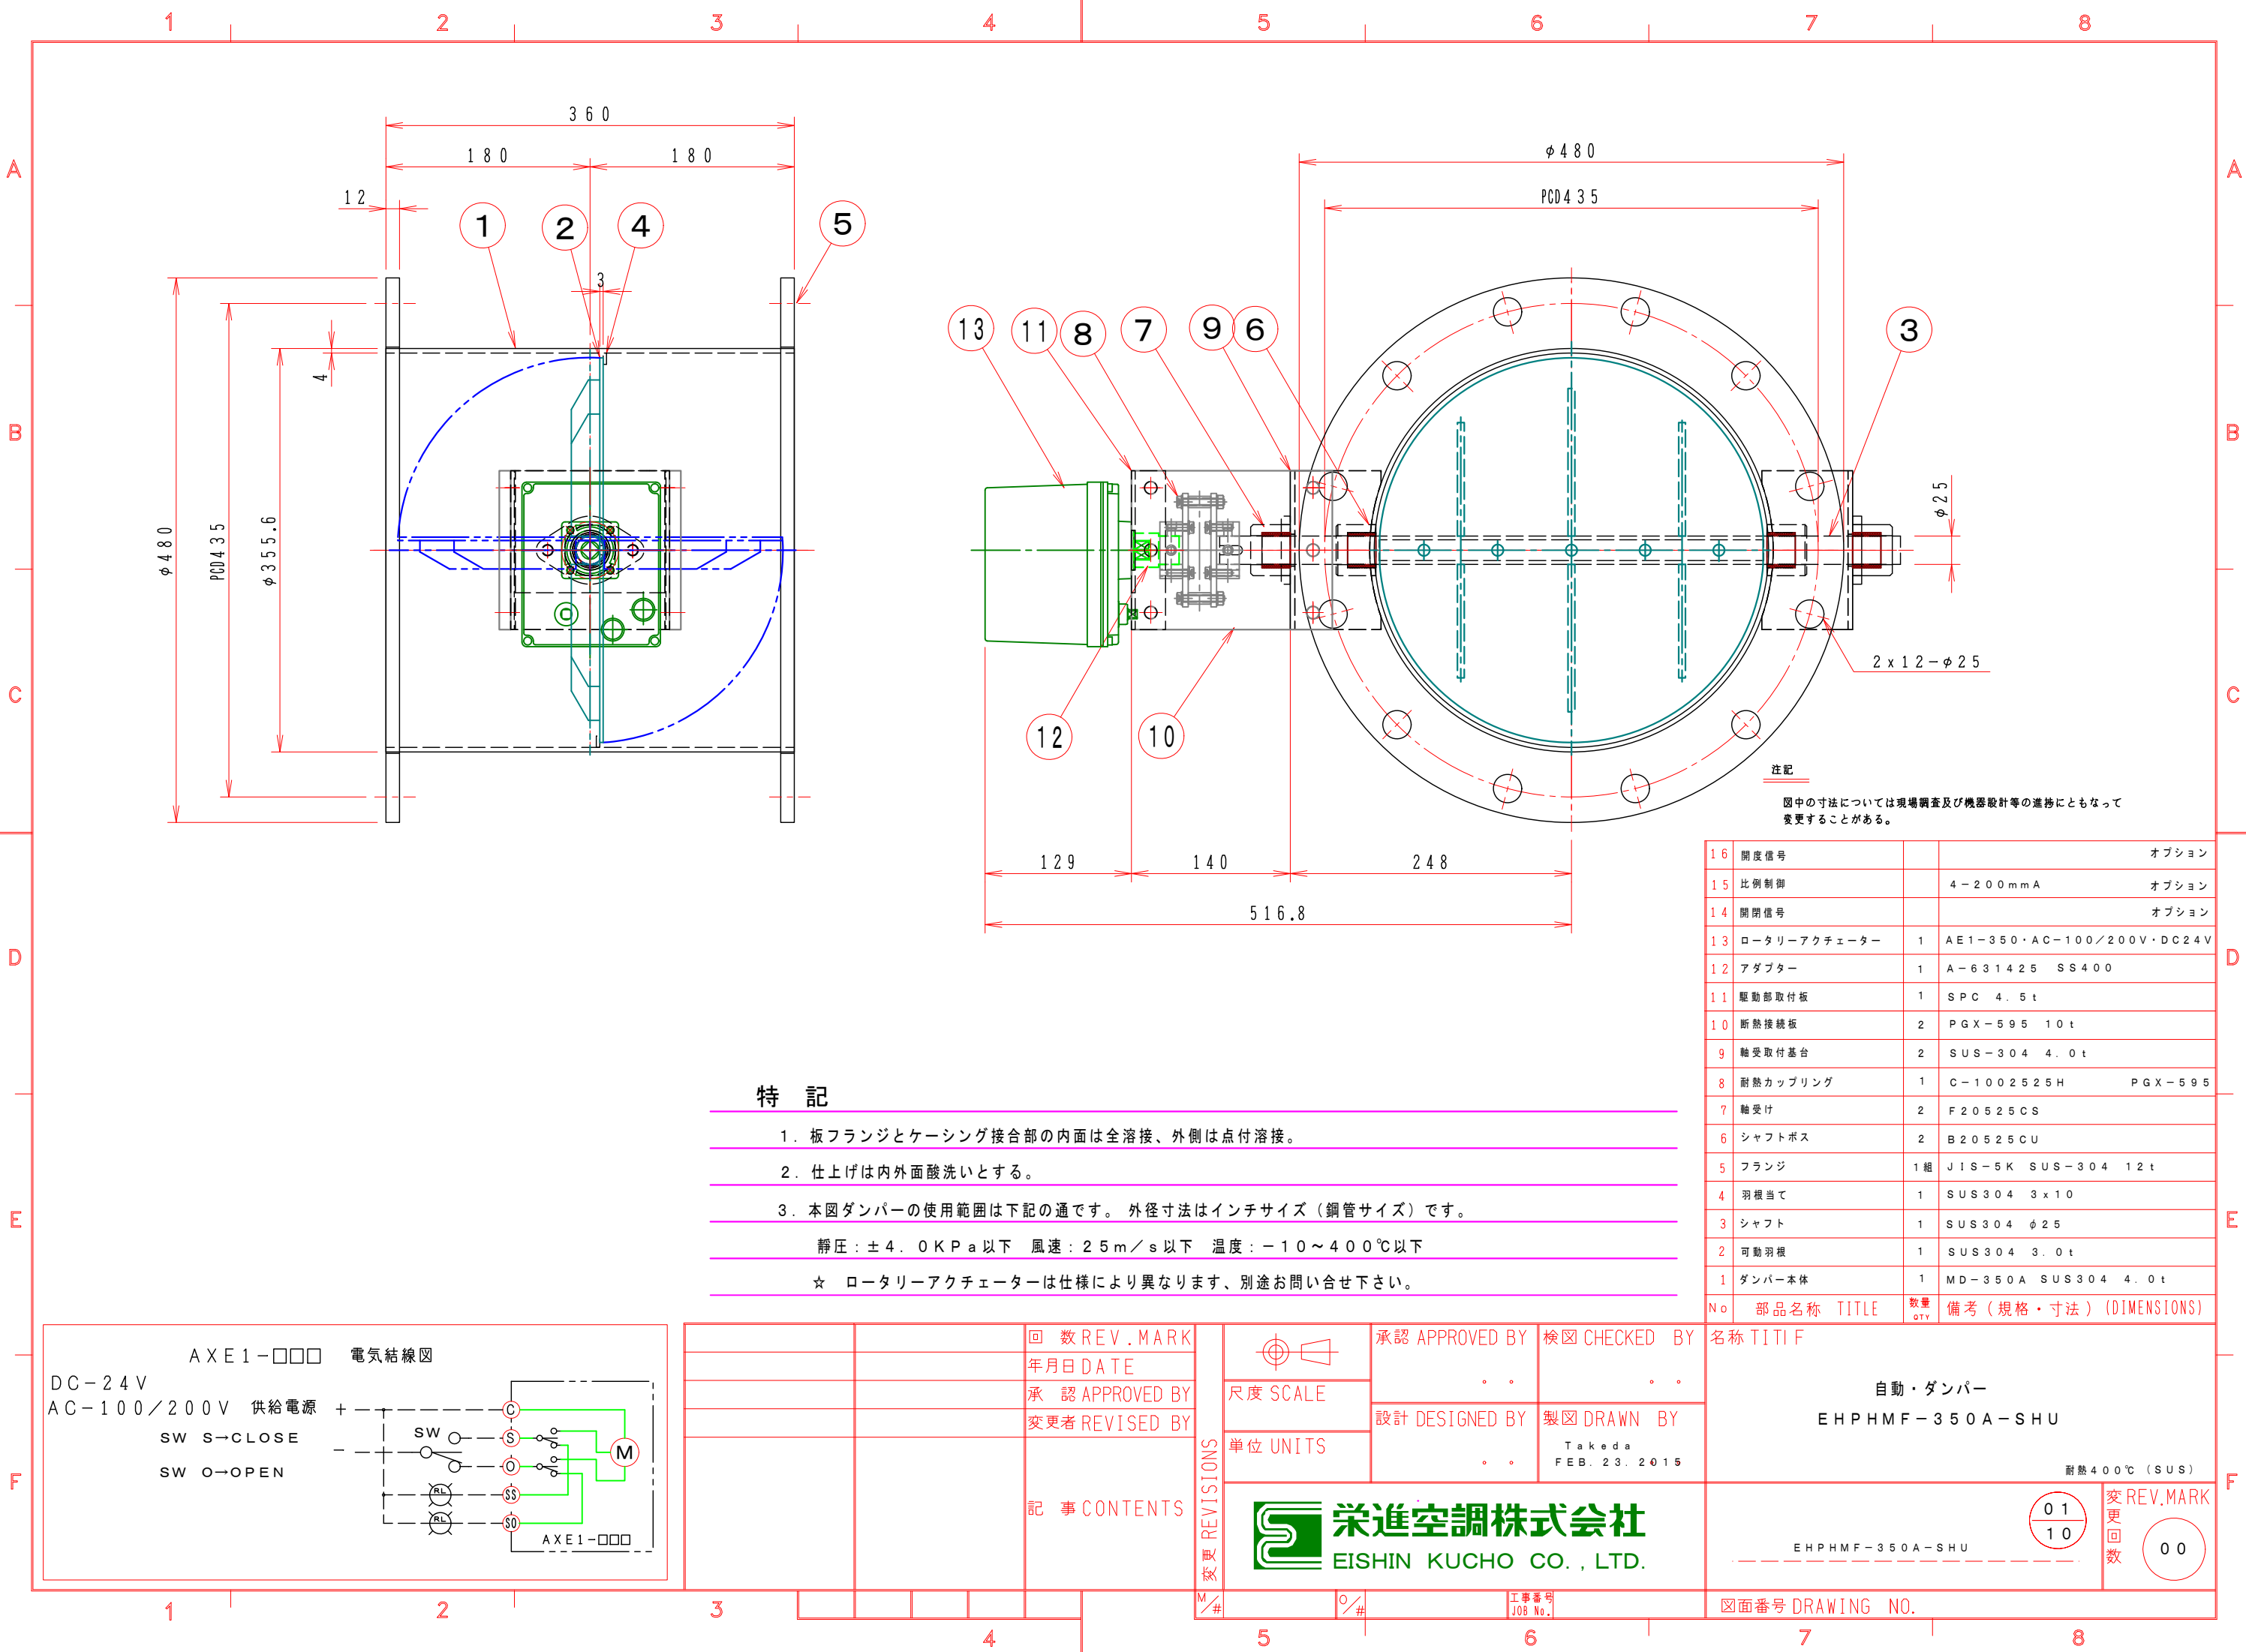

特 記

- 板フランジとケーシング接合部の内面は全溶接、外側は点付溶接。
- 仕上げは内外面酸洗いとする。
- 本図ダンパーの使用範囲は下記の通です。 外径寸法はインチサイズ（鋼管サイズ）です。
静圧：±4.0KPa以下 風速：2.5m/s以下 温度：-10～400℃以下
☆ ロータリーアクチュエーターは仕様により異なります、別途お問い合わせ下さい。

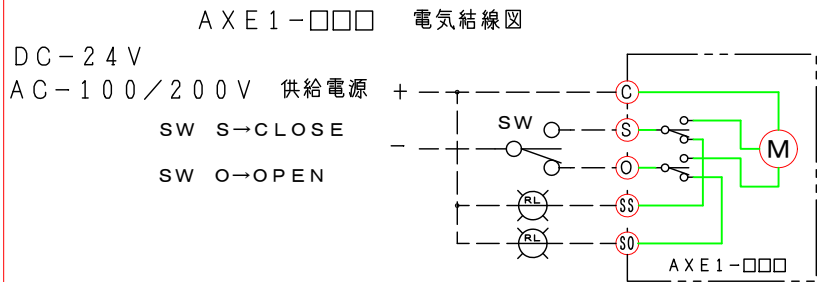

		回数REV.MARK
		年月日DATE
		承認APPROVED BY
		変更者REVISED BY
		記事CONTENTS

承認 APPROVED BY	検図 CHECKED BY
設計 DESIGNED BY	製図 DRAWN BY
単位 UNITS	Takeda FEB. 23. 2015
栄進空調株式会社 EISHIN KUCHO CO., LTD.	

16	開度信号		オプション
15	比例制御	4-200mmA	オプション
14	開閉信号		オプション
13	ロータリーアクチュエーター	1 AE1-350・AC-100/200V・DC24V	
12	アダプター	1 A-631425 SS400	
11	駆動部取付板	1 SPC 4.5t	
10	断熱接続板	2 PGX-595 10t	
9	軸受取付基台	2 SUS-304 4.0t	
8	耐熱カップリング	1 C-1002525H PGX-595	
7	軸受け	2 F20525CS	
6	シャフトボス	2 B20525CU	
5	フランジ	1組 JIS-5K SUS-304 12t	
4	羽根当て	1 SUS304 3x10	
3	シャフト	1 SUS304 φ25	
2	可動羽根	1 SUS304 3.0t	
1	ダンパー本体	1 MD-350A SUS304 4.0t	
No	部品名称 TITLE	数量 QTY	備考（規格・寸法）(DIMENSIONS)

名称 TITIF
自動・ダンパー EHPHMF-350A-SHU
耐熱400℃(SUS)
01 10
変更回数 00

図面番号 DRAWING NO.