



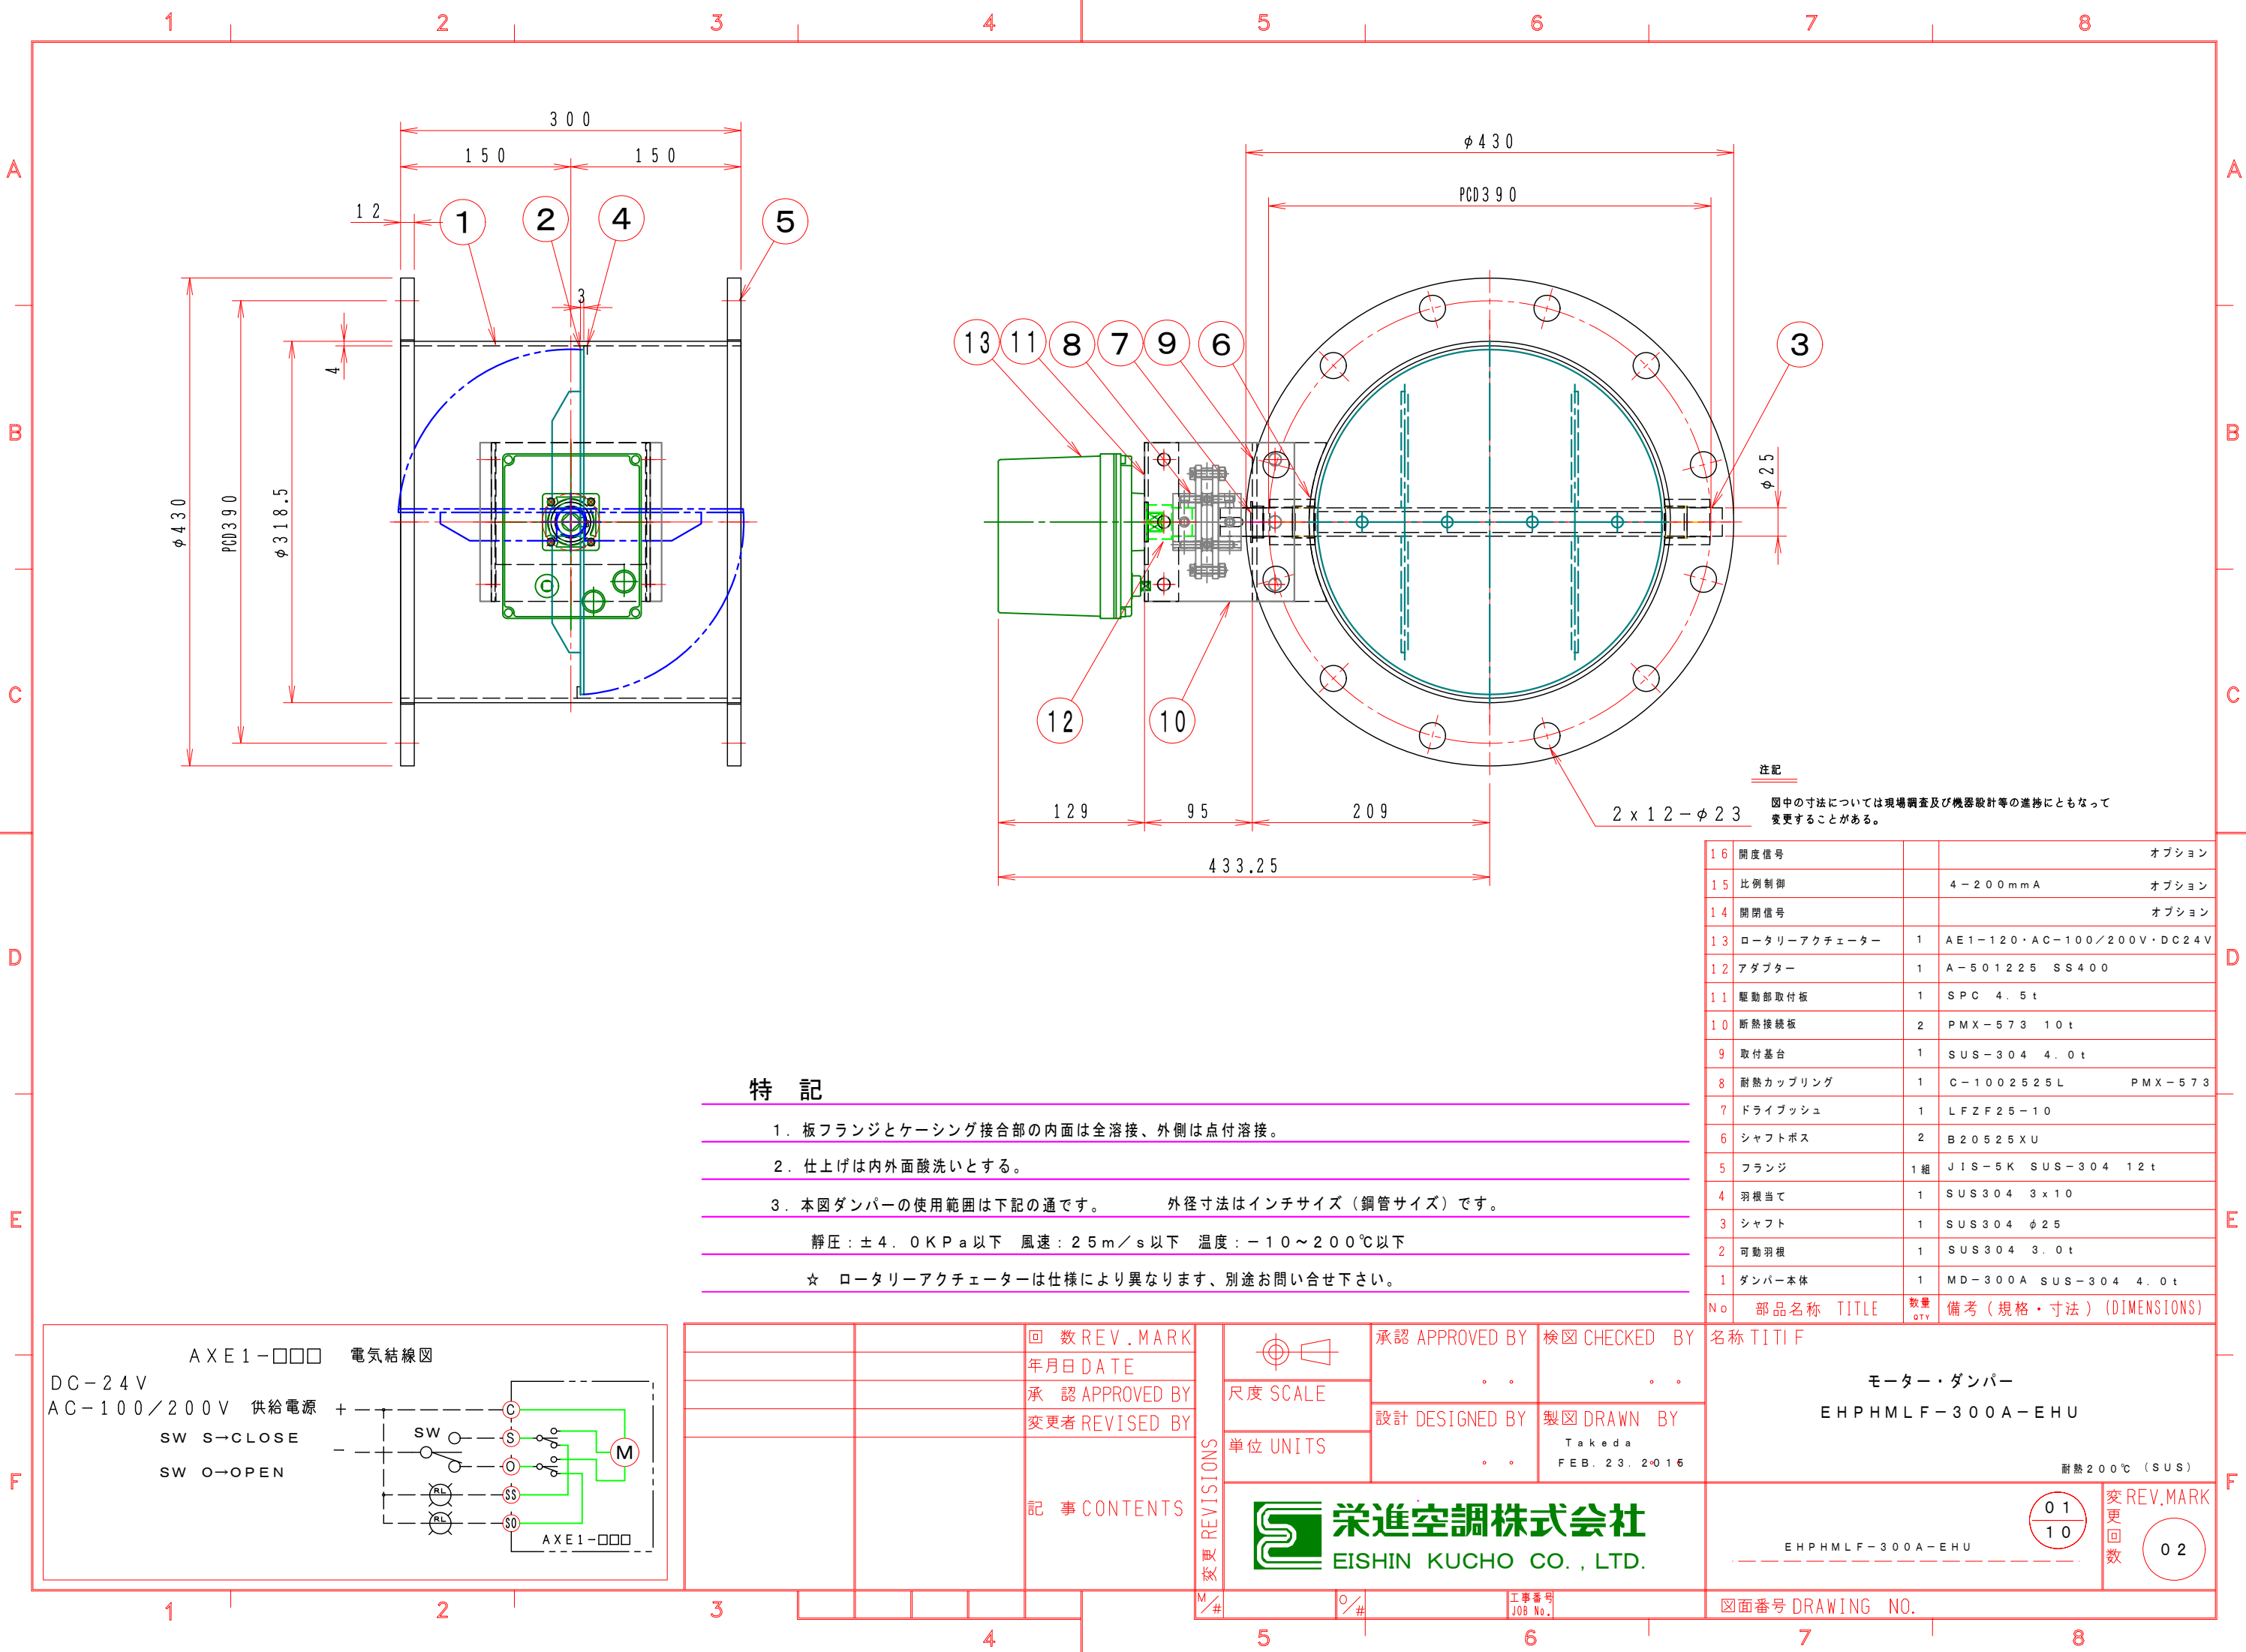

注記
図中の寸法については現場調査及び機器設計等の進捗にともなって変更することがある。

- 特 記
- 1. 板フランジとケーシング接合部の内面は全溶接、外側は点付溶接。
 - 2. 仕上げは内外面酸洗いとする。
 - 3. 本図ダンパーの使用範囲は下記の通です。 外径寸法はインチサイズ（鋼管サイズ）です。
静圧：±4.0KPa以下 風速：2.5m/s以下 温度：-10～200℃以下
 - ☆ ロータリーアクチュエーターは仕様により異なります、別途お問い合わせ下さい。

16	開度信号		オプション
15	比例制御	4-200mmA	オプション
14	開閉信号		オプション
13	ロータリーアクチュエーター	1 AE1-120・AC-100/200V・DC24V	
12	アダプター	1 A-501225 SS400	
11	駆動部取付板	1 SPC 4.5t	
10	断熱接続板	2 PMX-573 10t	
9	取付基台	1 SUS-304 4.0t	
8	耐熱カップリング	1 C-1002525L PMX-573	
7	ドライブッシュ	1 LFZF25-10	
6	シャフトボス	2 B20525XU	
5	フランジ	1組 JIS-5K SUS-304 12t	
4	羽根当て	1 SUS304 3x10	
3	シャフト	1 SUS304 φ25	
2	可動羽根	1 SUS304 3.0t	
1	ダンパー本体	1 MD-300A SUS-304 4.0t	
No	部品名称	TITLE	数量 QTY備考（規格・寸法）(DIMENSIONS)

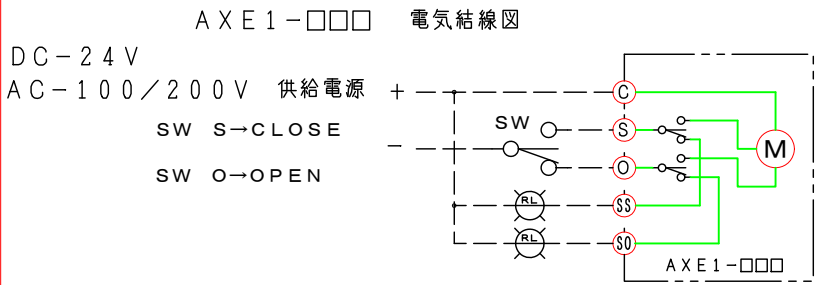

回数REV.MARK 年月日DATE	承認APPROVED BY 変更者REVISED BY	承認APPROVED BY 設計DESIGNED BY 単位UNITS	検図CHECKED BY 製図DRAWN BY Takeda FEB. 23. 2016	名称TITIF モーター・ダンパー EHPHMLF-300A-EHU 耐熱200℃（SUS） EHPHMLF-300A-EHU
記事CONTENTS	変更REVISIONS	栄進空調株式会社 EISHIN KUCHO CO., LTD.		数量 QTY 01 10 変更 REV.MARK 回数 02
M/#		O/#	工事番号 JOB No.	図面番号DRAWING NO.