


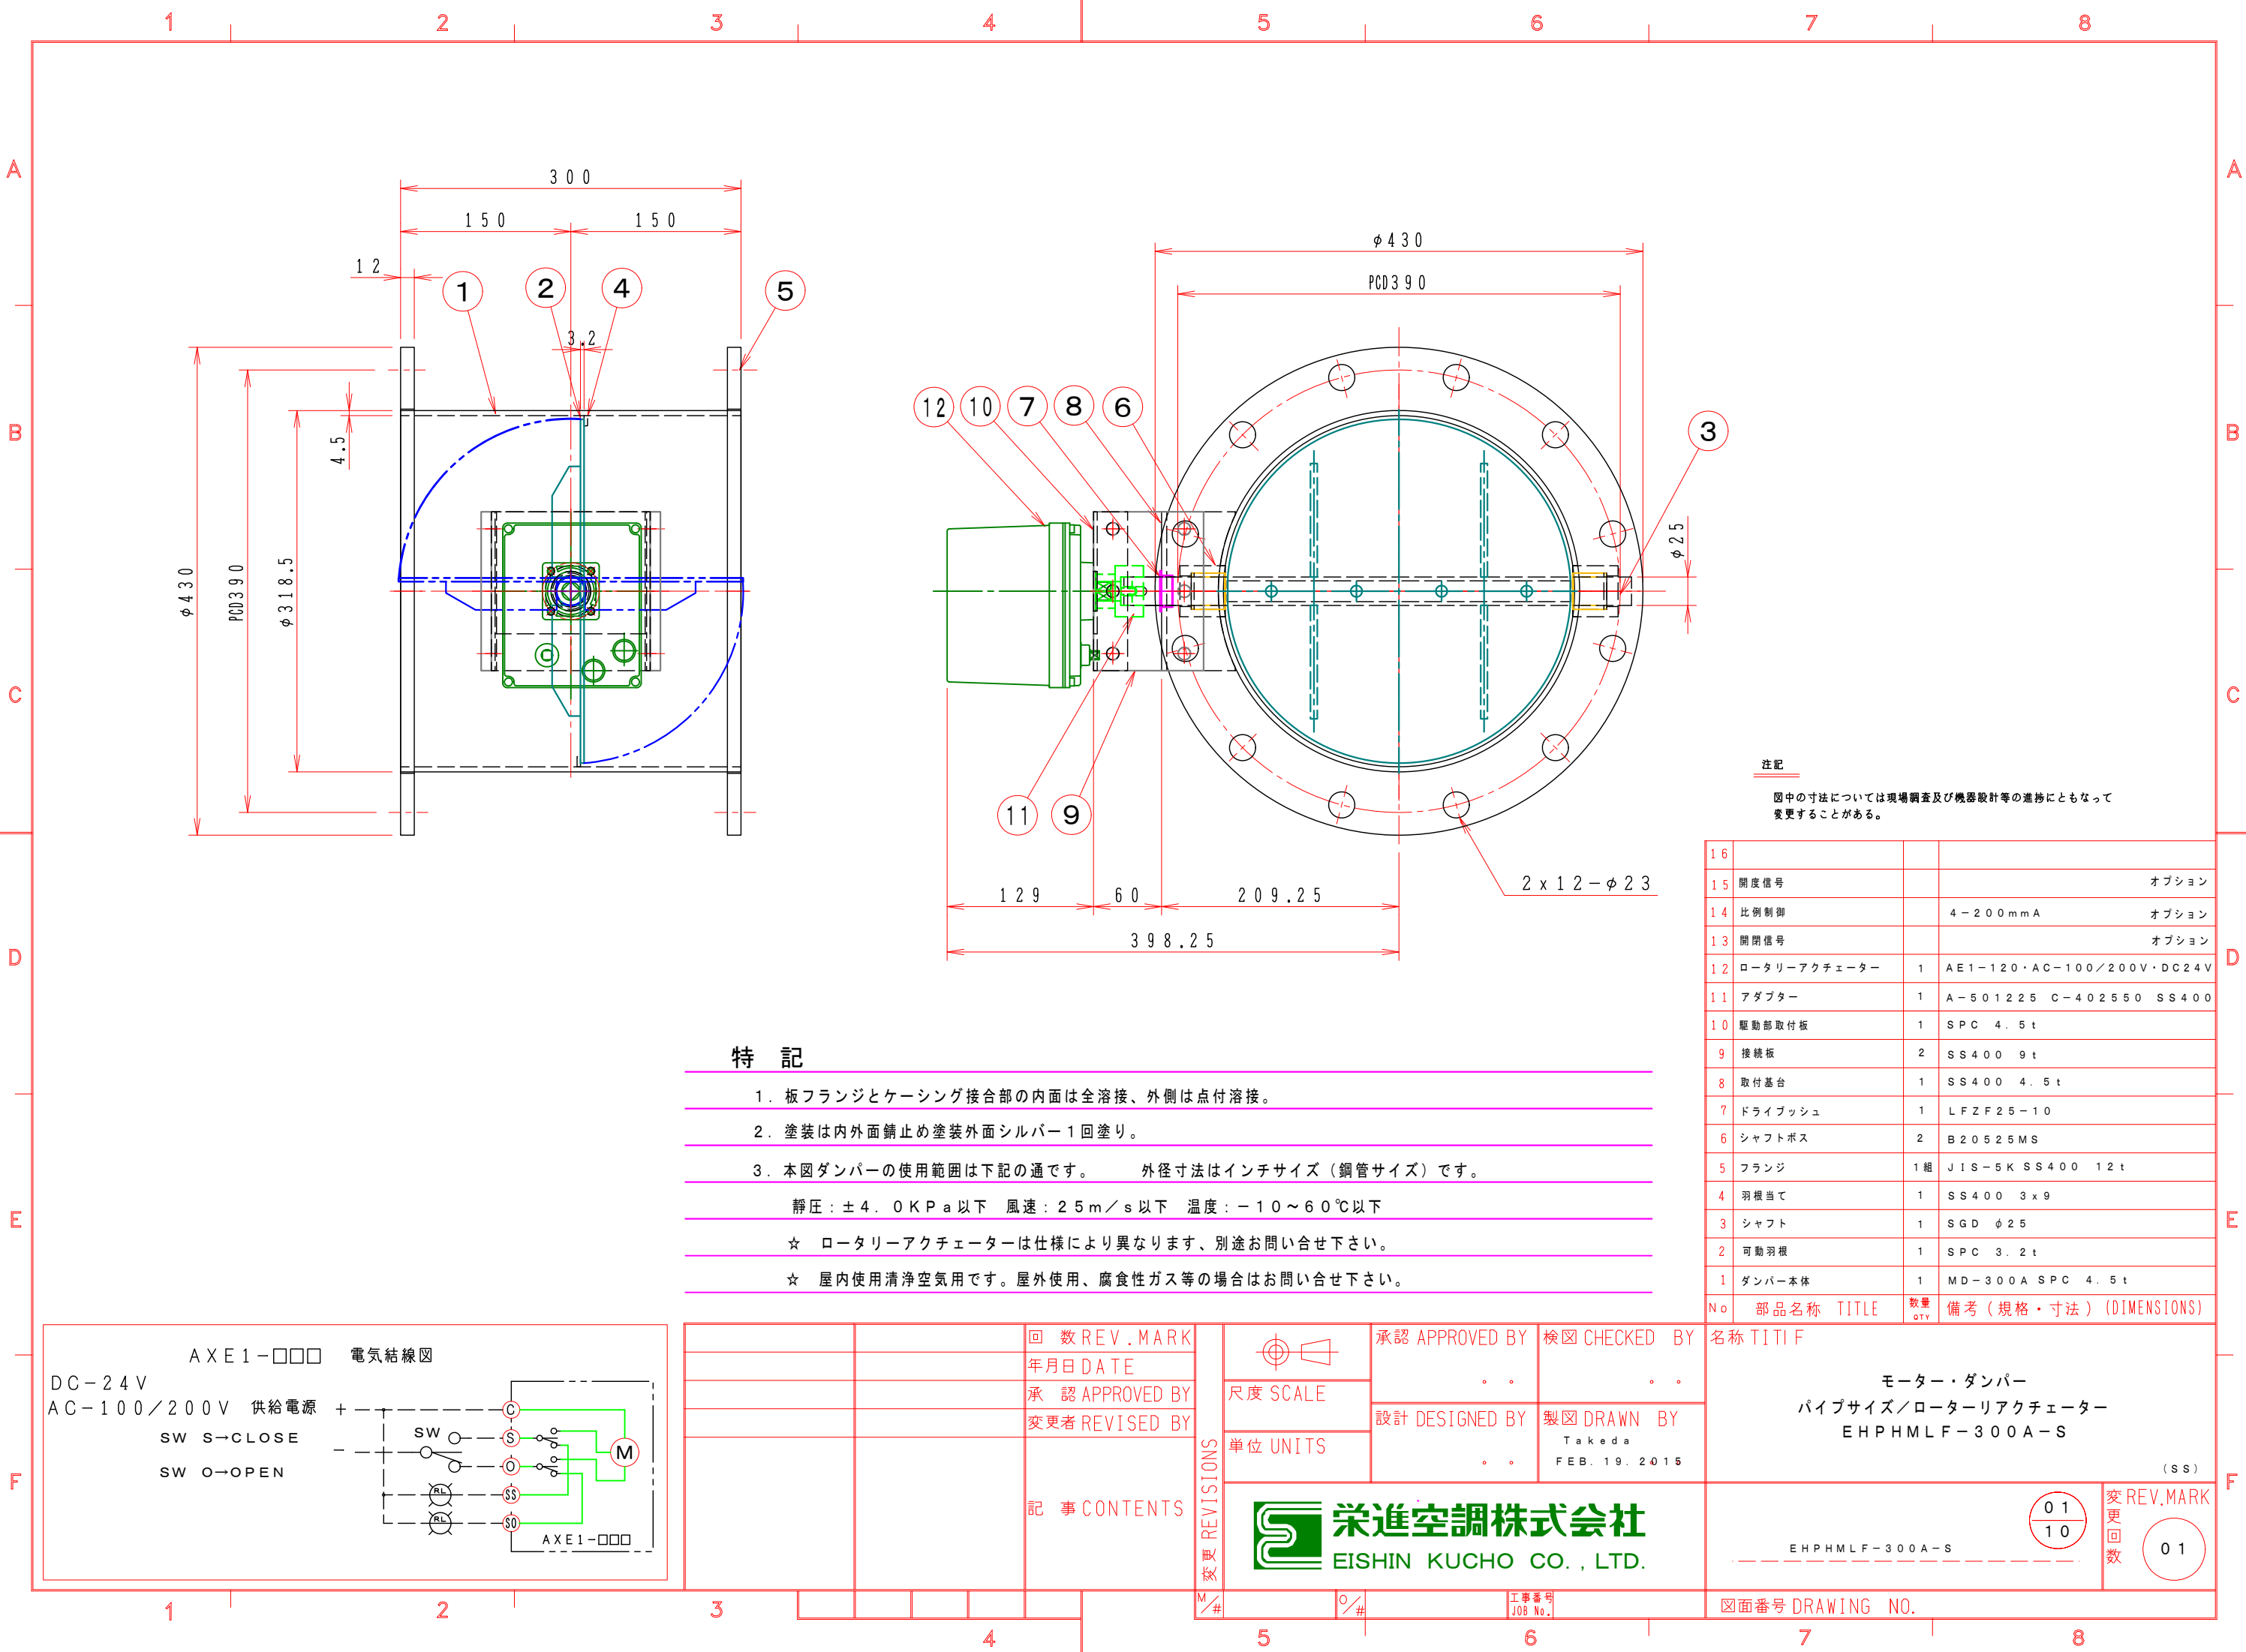


注記

図中の寸法については現場調査及び機器設計等の進捗にともなって変更することがある。

特記

- 板フランジとケーシング接合部の内面は全溶接、外側は点付溶接。
 - 塗装は内外面錆止め塗装外面シルバー 1 回塗り。
 - 本図ダンパーの使用範囲は下記の通です。 外径寸法はインチサイズ（鋼管サイズ）です。
静圧：±4.0KPa以下 風速：25m/s以下 温度：-10～60℃以下
- ☆ ロータリーアクチュエーターは仕様により異なります、別途お問い合わせ下さい。
- ☆ 屋内使用清浄空気用です。屋外使用、腐食性ガス等の場合はお問い合わせ下さい。

16			
15	開度信号		オプション
14	比例制御	4-200mA	オプション
13	開閉信号		オプション
12	ロータリーアクチュエーター	1	AE1-120・AC-100/200V・DC24V
11	アダプター	1	A-501225 C-402550 SS400
10	駆動部取付板	1	SPC 4.5t
9	接続板	2	SS400 9t
8	取付基台	1	SS400 4.5t
7	ドライブッシュ	1	LFZF25-10
6	シャフトボス	2	B20525MS
5	フランジ	1組	JIS-5K SS400 12t
4	羽根当て	1	SS400 3x9
3	シャフト	1	SGD φ25
2	可動羽根	1	SPC 3.2t
1	ダンパー本体	1	MD-300A SPC 4.5t
No	部品名称	TITLE	数量 QTY備考（規格・寸法）(DIMENSIONS)

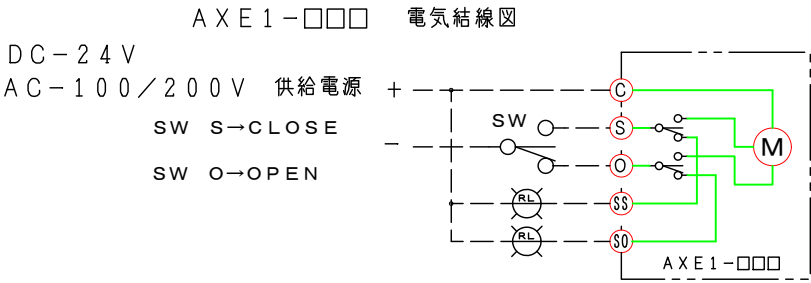

		回数REV.MARK
		年月日DATE
		承認APPROVED BY
		変更者REVISED BY
		記事CONTENTS

承認 APPROVED BY	検図 CHECKED BY
設計 DESIGNED BY	製図 DRAWN BY
単位 UNITS	
栄進空調株式会社 EISHIN KUCHO CO., LTD.	

名称 TITIF

モーター・ダンパー
パイプサイズ／ロータリーアクチュエーター
EHPHMLF-300A-S

(SS)

変更回数

01
10

変REV.MARK

01

EHPHMLF-300A-S