


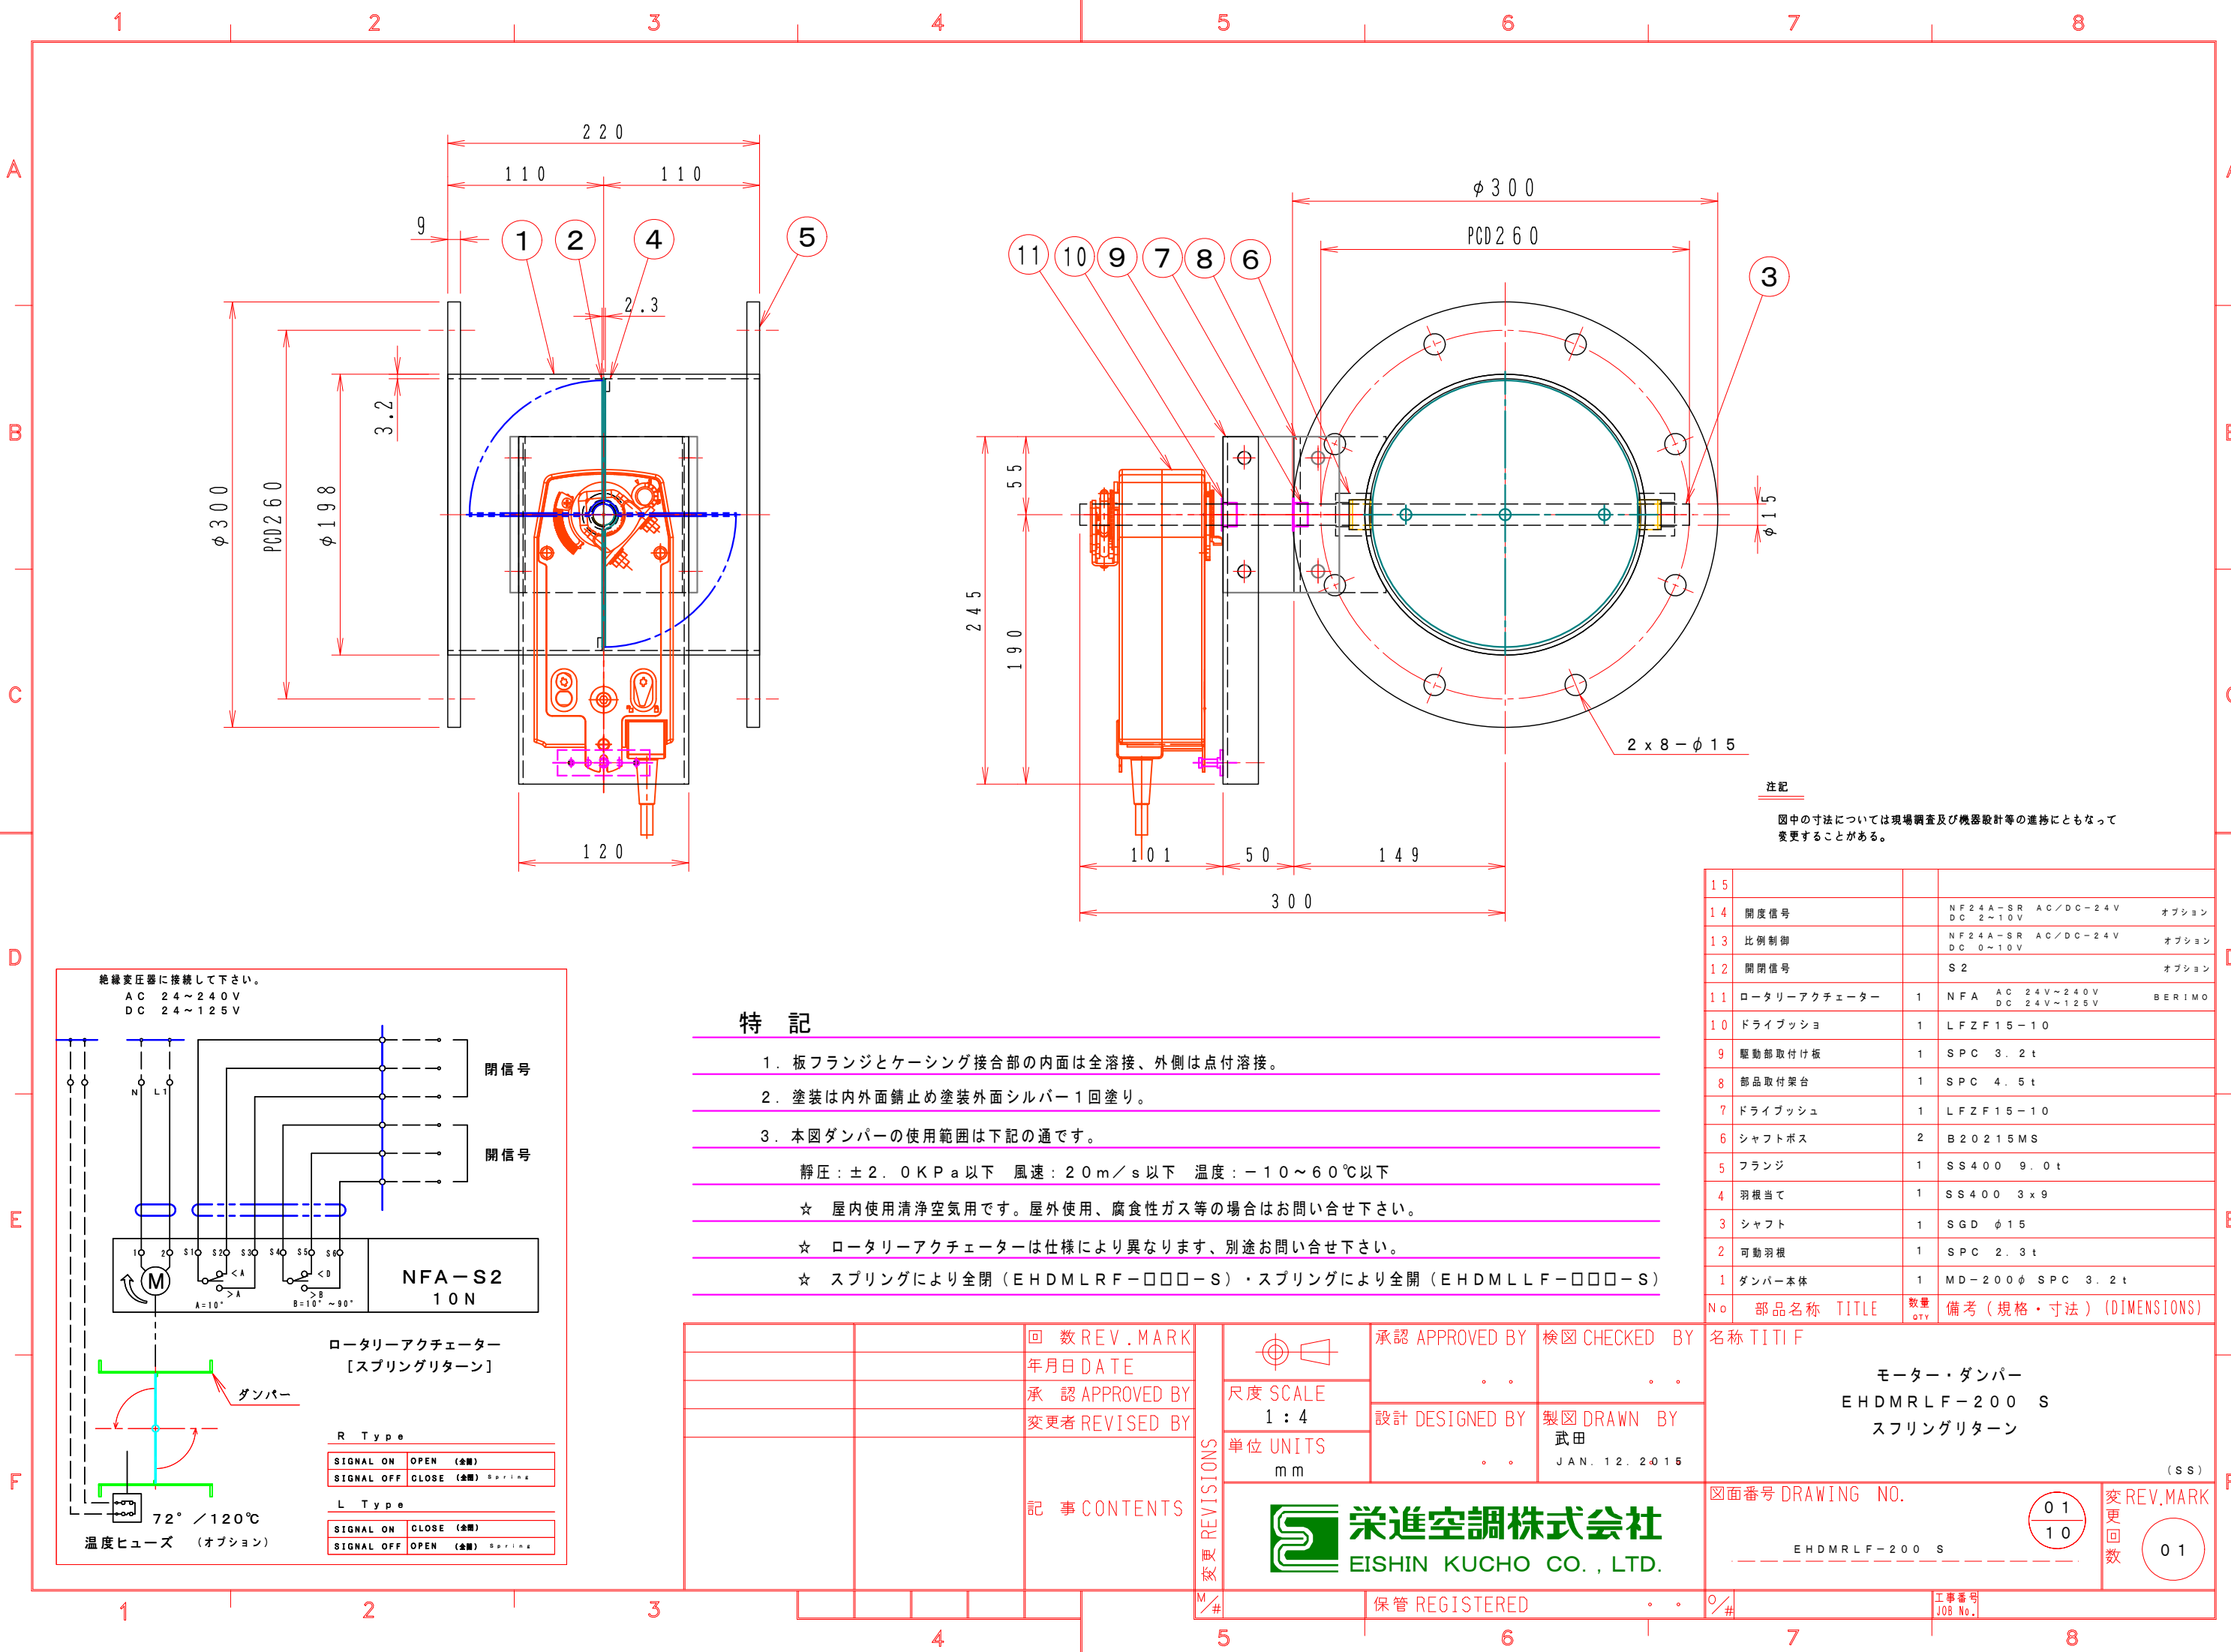

注記
図中の寸法については現場調査及び機器設計等の進捗にともなって変更することがある。

15			
14	開度信号	NF24A-SR AC/DC-24V DC 2~10V	オプション
13	比例制御	NF24A-SR AC/DC-24V DC 0~10V	オプション
12	開閉信号	S2	オプション
11	ロータリーアクチュエーター	1 NFA AC 24V~240V DC 24V~125V	BERIMO
10	ドライブシュ	1 LFZF15-10	
9	駆動部取付け板	1 SPC 3.2t	
8	部品取付架台	1 SPC 4.5t	
7	ドライブシュ	1 LFZF15-10	
6	シャフトボス	2 B20215MS	
5	フランジ	1 SS400 9.0t	
4	羽根当て	1 SS400 3x9	
3	シャフト	1 SGD φ15	
2	可動羽根	1 SPC 2.3t	
1	ダンパー本体	1 MD-200φ SPC 3.2t	
No	部品名称	TITLE	数量 QTY備考（規格・寸法）(DIMENSIONS)

特記	
1.	板フランジとケーシング接合部の内面は全溶接、外側は点付溶接。
2.	塗装は内外面錆止め塗装外面シルバー1回塗り。
3.	本図ダンパーの使用範囲は下記の通です。
静圧：±2.0KPa以下 風速：20m/s以下 温度：-10~60℃以下	
☆ 屋内使用清浄空気用です。屋外使用、腐食性ガス等の場合はお問い合わせ下さい。	
☆ ロータリーアクチュエーターは仕様により異なります、別途お問い合わせ下さい。	
☆ スプリングにより全閉（EHDMRLRF-□□□-S）・スプリングにより全開（EHDMLLF-□□□-S）	

		回数 REV. MARK		REVISIONS 変更		承認 APPROVED BY		検図 CHECKED BY		名称 TITIF			
		年月日 DATE								モーター・ダンパー			
		承認 APPROVED BY				尺度 SCALE		設計 DESIGNED BY		製図 DRAWN BY		EHDMRLF-200 S	
		変更者 REVISED BY				1 : 4				武田		スプリングリターン	
				記事 CONTENTS	単位 UNITS			JAN. 12. 2015					
						mm						(SS)	
				栄進空調株式会社 EISHIN KUCHO CO., LTD.					図面番号 DRAWING NO.		01 10	変更回数	
									EHDMRLF-200 S		01		
				M/#	保管 REGISTERED				O/#	工事番号 JOB No.			

変更 回数	REV.MARK 01
----------	----------------