
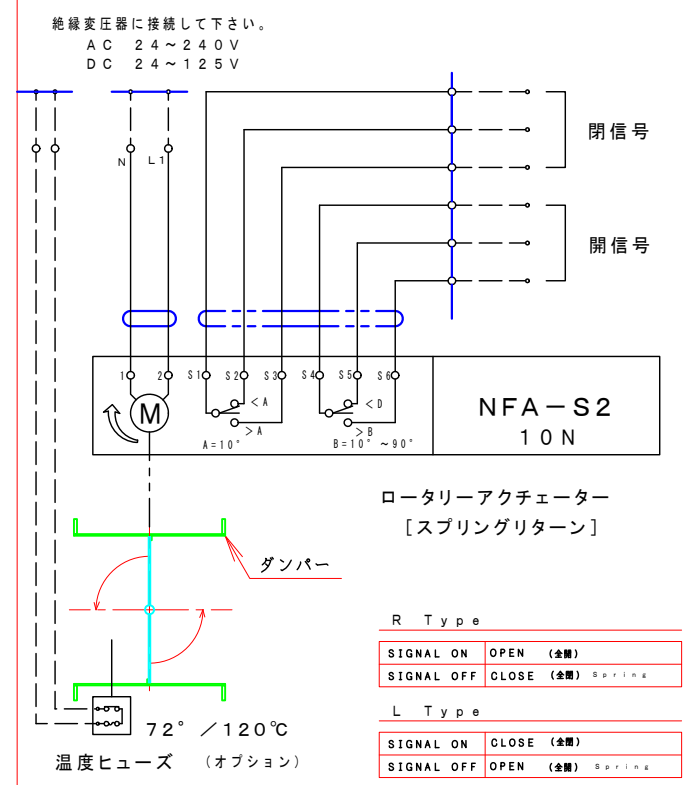


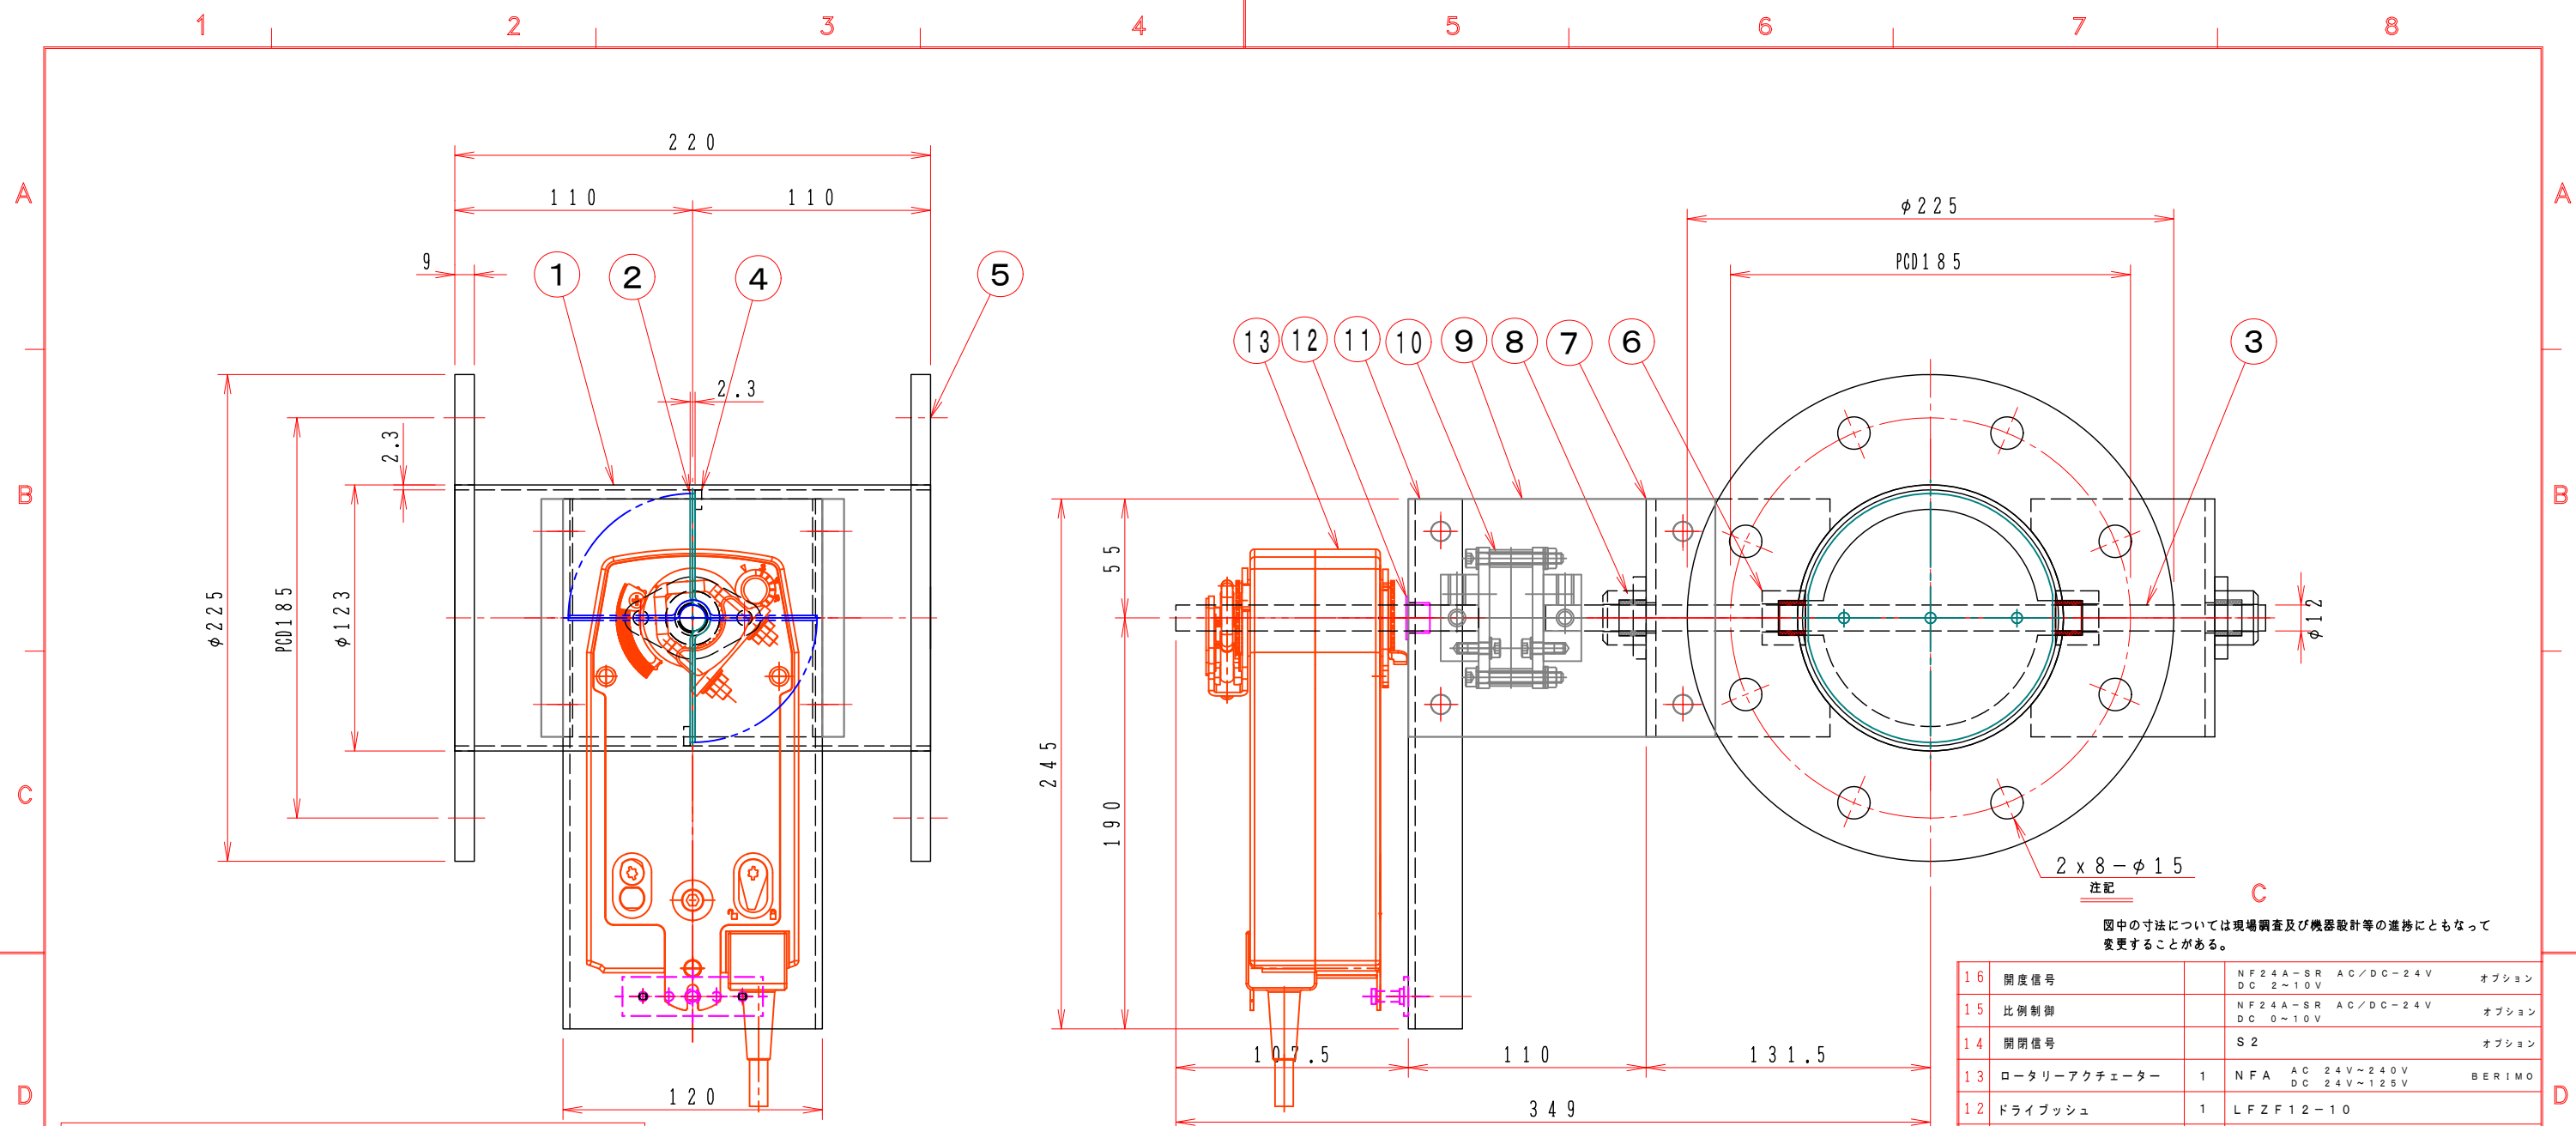

特 記

1. 板フランジとケーシング接合部の内面は全溶接、外側は点付溶接。
2. 塗装は内外面錆止め塗装外面シルバー1回塗り。
3. 本図ダンパーの使用範囲は下記の通です。

靜壓：±2.0KPa以下 風速：20m/s以下 溫度：-10~400℃以下

☆ ロータリーアクチュエーターは仕様により異なります、別途お問い合わせ下さい。

☆ 屋内使用清浄空気用です。屋外使用、腐食性ガス等の場合はお問い合わせ下さい。

☆ スプリングにより全閉 (EHDM LRF-□□□-SHS) ・スプリングにより全開 (EHDM L LF-□□□-SHS)

|    |               |           |                                                                   |             |
|----|---------------|-----------|-------------------------------------------------------------------|-------------|
| 16 | 開度信号          |           | N F 2 4 A - S R    A C / D C - 2 4 V<br>D C    2 ~ 1 0 V          | オプション       |
| 15 | 比例制御          |           | N F 2 4 A - S R    A C / D C - 2 4 V<br>D C    0 ~ 1 0 V          | オプション       |
| 14 | 開閉信号          |           | S 2                                                               | オプション       |
| 13 | ロータリーアクチュエーター | 1         | N F A            A C    2 4 V ~ 2 4 0 V<br>D C    2 4 V ~ 1 2 5 V | B E R I M O |
| 12 | ドライブシュ        | 1         | L F Z F 1 2 - 1 0                                                 |             |
| 11 | 駆動部取付け板       | 1         | S P C    3 . 2 t                                                  |             |
| 10 | 耐熱カップリング      | 1         | C - 6 5 1 2 1 2 H                                                 |             |
| 9  | 耐熱接続板         | 2         | P G X - 5 9 5    1 0 t                                            |             |
| 8  | 軸     受       | 2         | U F L - 2 0 1 1 2 C S                                             | セラミックス      |
| 7  | 軸受取付架台        | 2         | S P C    4 . 5 t                                                  |             |
| 6  | シャフトボス        | 2         | B 2 0 1 1 2 C S                                                   | セラミックス      |
| 5  | フランジ          | 1         | S S 4 0 0    9 t                                                  |             |
| 4  | 羽根当て          | 1         | S S 4 0 0    3 x 9                                                |             |
| 3  | シャフト          | 1         | S G D    ϕ 1 2                                                    |             |
| 2  | 可動羽根          | 1         | S P C    2 . 3 t                                                  |             |
| 1  | ダンパー本体        | 1         | M D - 1 2 5 ϕ S P C    2 . 3 t                                    |             |
| No | 部品名称 TITLE    | 数量<br>QTY | 備考 (規格・寸法) (DIMENSIONS)                                           |             |

|   |  |                |  |   |  |                            |  |                                          |                  |
|---|--|----------------|--|---|--|----------------------------|--|------------------------------------------|------------------|
|   |  | 回数 REV. MARK   |  |  承認 APPROVED BY |  | 検図 CHECKED BY              |  | 名称 TITIF                                 |                  |
|   |  | 年月日 DATE       |  | 尺度 SCALE<br>1 : 3                                                                                    |  | 設計 DESIGNED BY             |  | 製図 DRAWN BY<br>Takeda<br>2006.05.10      |                  |
|   |  | 承認 APPROVED BY |  | 単位 UNITS                                                                                             |  |                            |  | モーター・ダンパー<br>EHDMRLF-125SHS<br>スプリングリターン |                  |
|   |  | 変更者 REVISED BY |  |   |  |                            |  | 耐熱 400℃ (SS)                             |                  |
|   |  | 記事 CONTENTS    |  | 栄進空調株式会社<br>EISHIN KUCHO CO., LTD.                                                                   |  | 01<br>10<br>EHDMRLF-125SHS |  | 変更回数<br>00<br>REV. MARK                  |                  |
| 3 |  |                |  |   |  |                            |  |                                          | 図面番号 DRAWING NO. |